Tramo 1

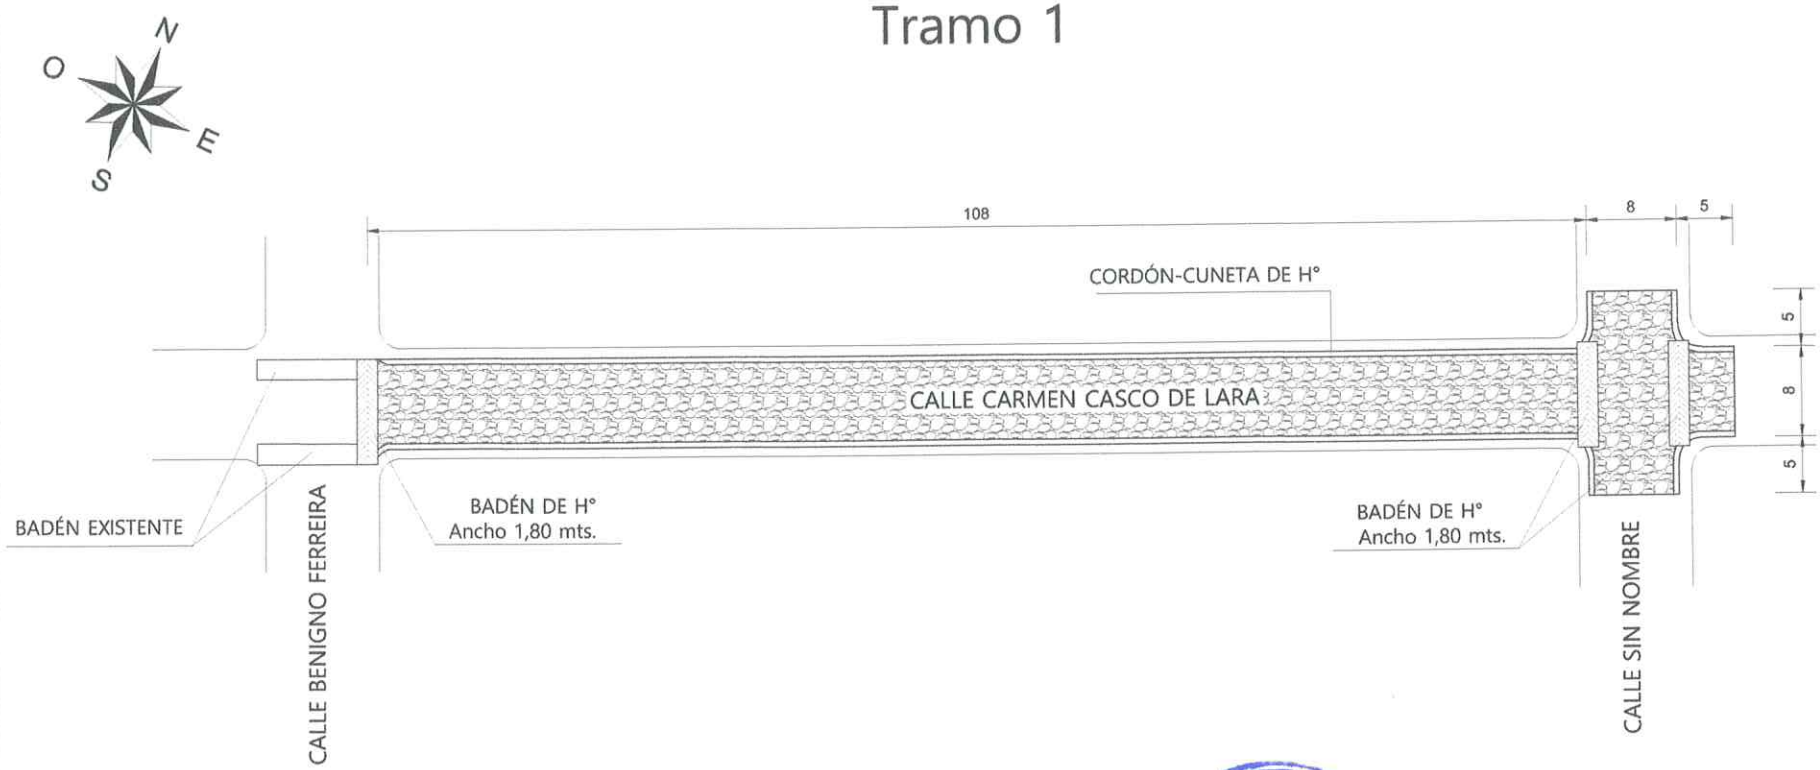

AREA 108,00 x 8,00= 864,00 m2
AREA Sobreanchos= 4,00 m2
AREA Boca calle= 184,00 m2

AREA TOTAL= 1.052,00 m2

LONGITUD de Cordón= 32,00 ml
LONGITUD de Cordón-Cuneta= 246,00 ml
LONGITUD de Badén= 30,00 ml

Arq. Aldes Renault Barrios
Registro MOPC Nº 2210
Fiscal de Obras

GOBERNACION DE SAN PEDRO
Segundo Departamento
Secretaría de Obras Públicas

Agr. Juan Carlos Giménez Galeano
Secretario Obras Públicas
Gobernación San Pedro

Gobierno Departamental de San Pedro	
PROYECTO: PAVIMENTACIÓN TIPO EMPEDRADO CON CORDÓN–CUNETA Y BADÉN	
UBICACION: Zona Céntrica, Calle Carmen Casco de Lara entre Benigno Ferreira y Calle Sin N	
Calle: Carmen Casco de Lara	PROYECTO: Secretaria de Obras Públicas
GRAL. F. I. RESQUIN	
SUPERFICIE A CONSTRUIR: 1.052,00 M2	

Tramo 2

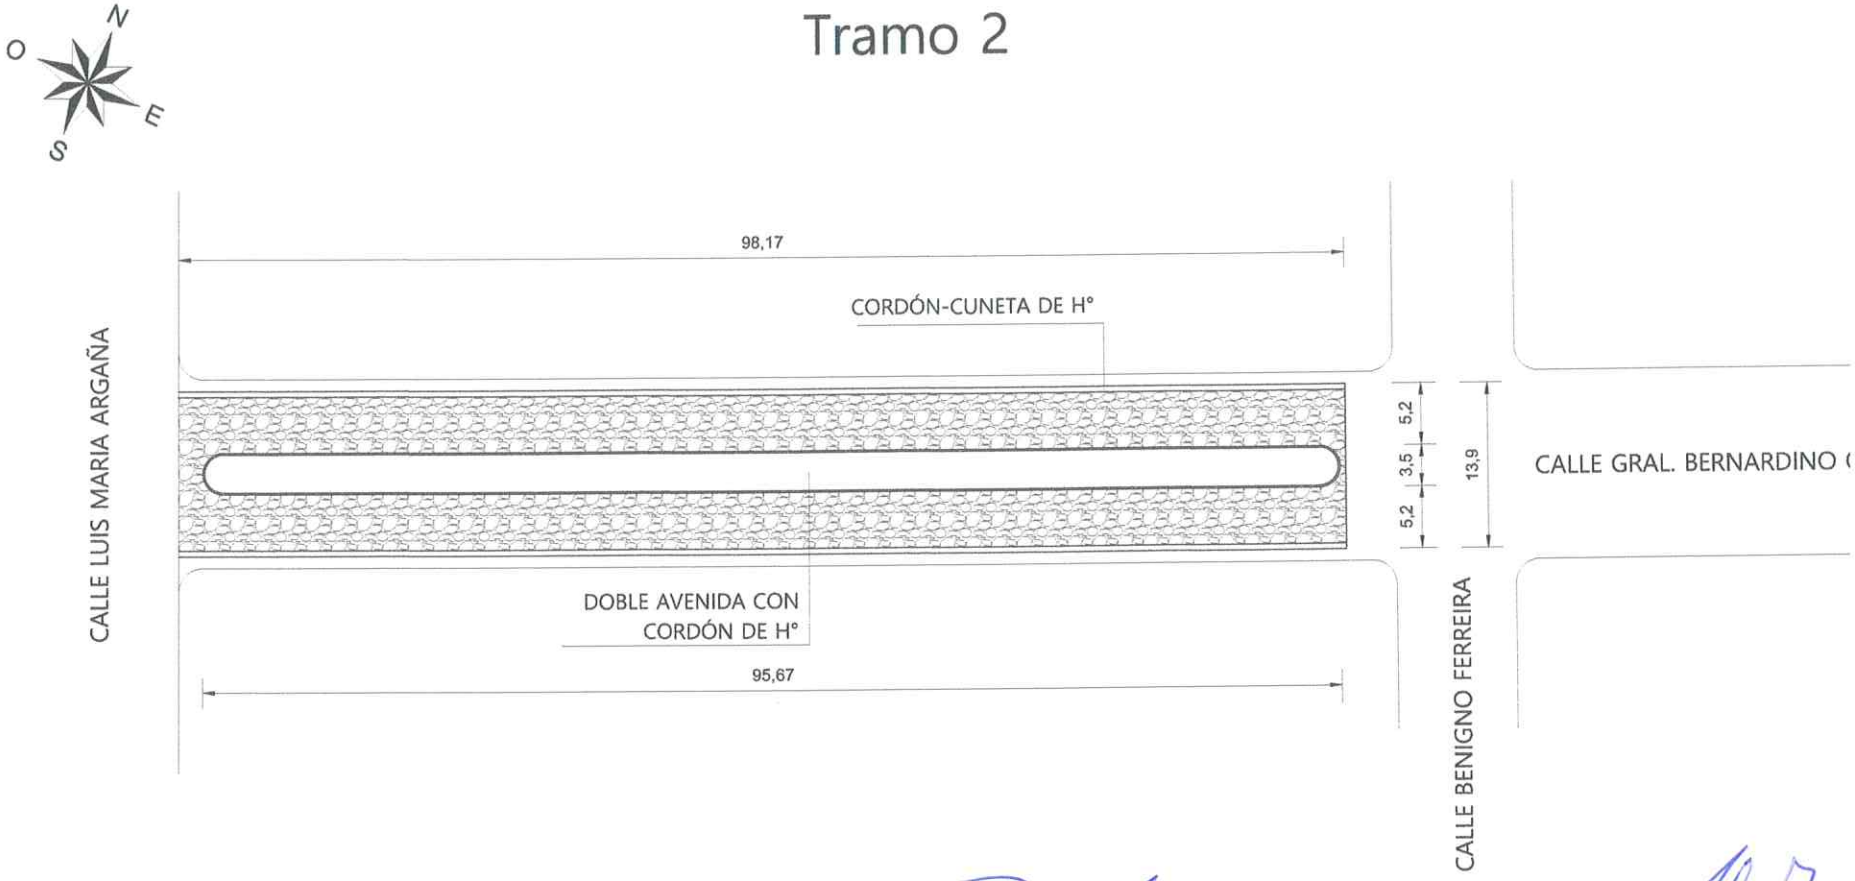

Arq. Aloides Renault Barrios
Registro MOPC Nº 2210
Fiscal de Obras

GOBERNACION DE SAN PEDRO
Segundo Departamento
Secretaría de Obras Públicas

Ing. Agr. Juan Carlos Gimenez C
Secretario Obras Público
Gobernación San Pedro

AREA "A" 98,17 x 13,90= 1.364,56 m2

LONGITUD de Cordón= 211,8 ml

LONGITUD de Cordón-Cuneta= 196,30 ml

Área de Centro de Avda.= 334,00 m2

Gobierno Departamental de San Pedro	
PROYECTO: PAVIMENTACIÓN TIPO EMPEDRADO CON CORDÓN–CUNETA	
UBICACION: Zona Céntrica, Calle Gral. Bernardino Caballero entre Luis M. Argaña y Benig	
Calle: Gral. Bernardino Caballero	PROYECTO: Secretaria de Obras Públicas
GRAL. F. I. RESQUIN	
SUPERFICIE A CONSTRUIR: 1.364,56 M2	

Detalles Constructivos

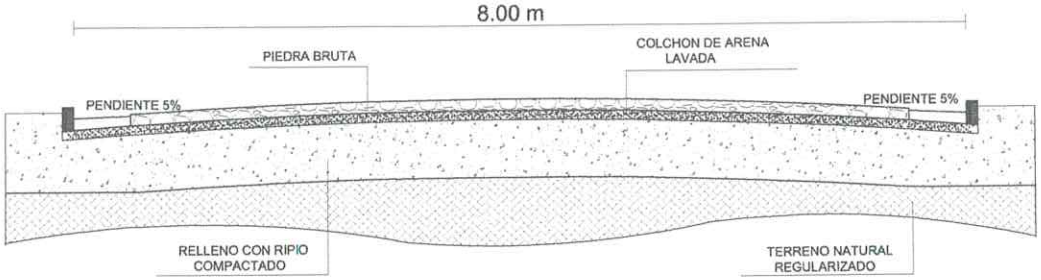

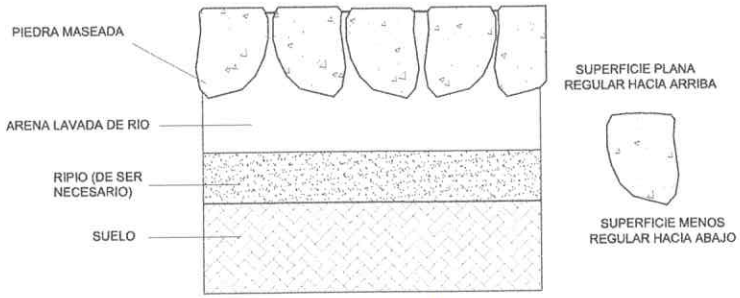

Corte transversal de Baden de H°

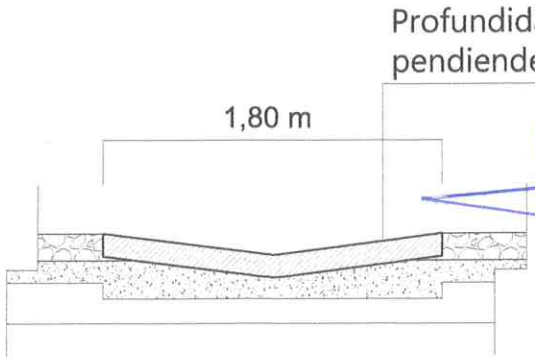

Arq. Alcides Renault Barrios
Registro MOPC Nº 2210
Fiscal de Obras

GOBERNACION DE SAN PEDRO
Segundo Departamento
Secretaría de Obras Públicas

Agr. Juan Carlos Giménez Galeano
Secretario Obras Públicas
Gobernación San Pedro

Gobierno Departamental de San Pedro	
PROYECTO: PAVIMENTACIÓN TIPO EMPEDRADO CON CORDÓN-CUNETA Y BADÉN	
UBICACION: Zona Céntrica de la Ciudad de Gral. F. I. Resquin	
Calle: Carmen C. de Lara y Gral. Caballero	PROYECTO: Secretaria de Obra
GRAL. F. I. RESQUIN	
SUPERFICIE A CONSTRUIR: 2.416,56 M2	

Especificaciones Técnicas

Proceso 1. PREPARACIÓN DE LA CAJA

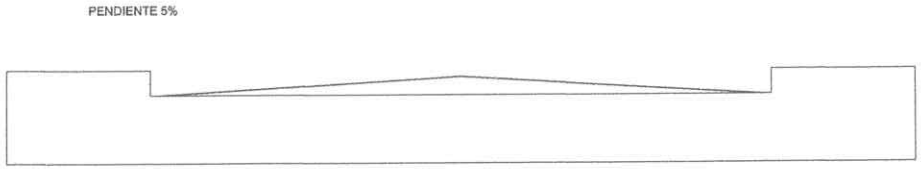

CONSISTE EN EL DESMONTE DEL SUELO EN CAPAS SUCESIVAS DE 30 cm HASTA NIVELARLO

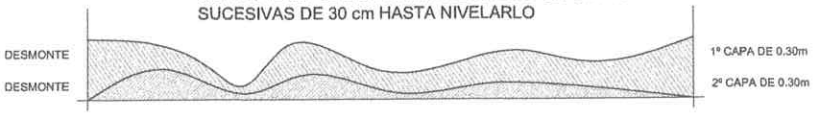

Proceso 2. COLOCACIÓN DE CORDONES DE Hº

RELLENO Y COMPACTADO DE ESPALDONES Y RELLENO DE JUNTAS

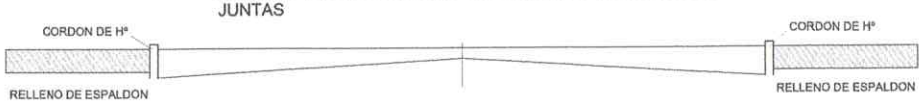

Proceso 3. PREPARACIÓN DE COLCHON DE ARENA

Proceso 4. ASIENTO DE PIEDRAS Y APISONADO LE

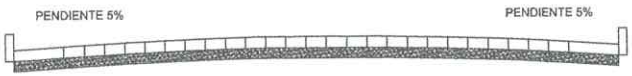

Proceso 5. COMPACTACIÓN FINAL CON COMPACTADORA (Maquinaria pesada)

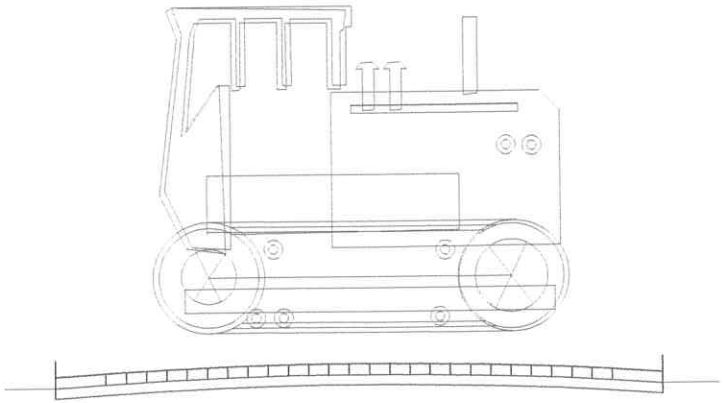

Arq. Alcides Ronald Barrios
Registro MOPC Nº 2210
Fiscal de Obras

GOBERNACION DE SAN PEDRO
Segundo Departamento
Secretaría de Obras Públicas

Agr. Juan Carlos Giménez Galeano
Secretario Obras Públicas
Gobernación San Pedro

Gobierno Departamental de San Pedro	
PROYECTO: PAVIMENTACIÓN TIPO EMPEDRADO CON CORDÓN-CUNETA Y BADÉN	
UBICACION: Zona Céntrica de la Ciudad de Gral. F. I. Resquin	
Calle: Carmen C. de Lara y Gral. Caballero	PROYECTO: Secretaría de Obr
GRAL. F. I. RESQUIN	
SUPERFICIE A CONSTRUIR: 2.416,56 M2	

Empedrado = 1.048m².
Baden 1,00 metros = 21ml.
Cordon de Hº =19 m ²
Cuneta revestida Hº =131 m
Superficie total a construir = 1.258m²

Referenci

Emped

Cuneta

Cordo

Baden

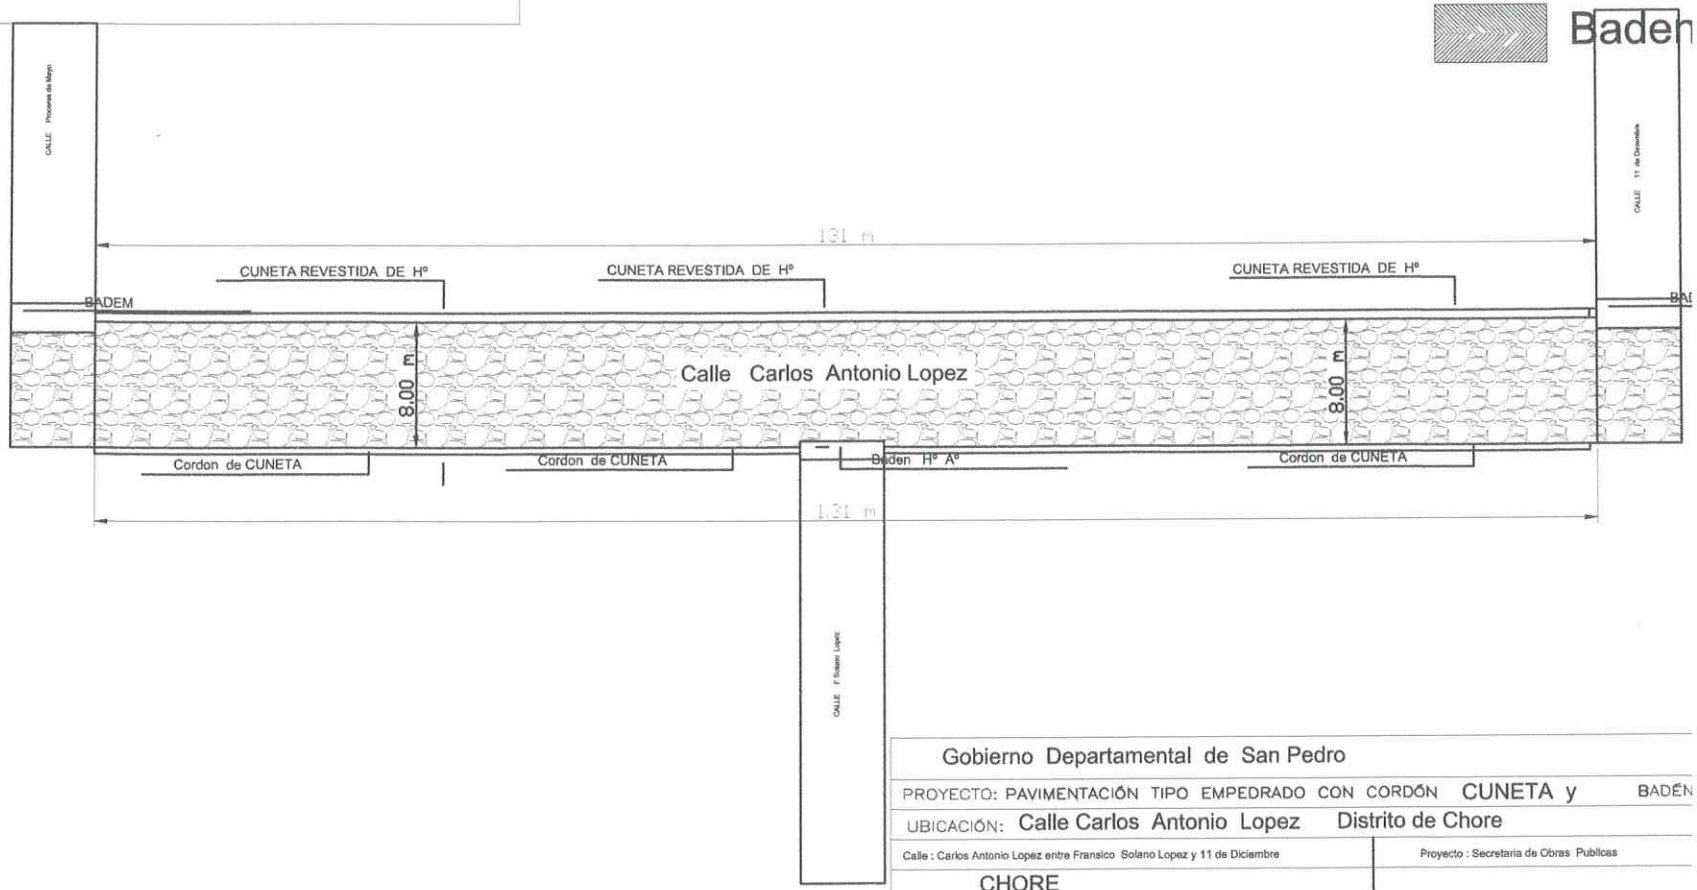

Gobierno Departamental de San Pedro

PROYECTO: PAVIMENTACIÓN TIPO EMPEDRADO CON CORDÓN CUNETA y BADÉN

UBICACIÓN: Calle Carlos Antonio Lopez Distrito de Chore

Calle : Carlos Antonio Lopez entre Fransico Solano Lopez y 11 de Diciembre

Proyecto : Secretaria de Obras Publicas

CHORE

SUPERFICIE A CONSTRUIR: 1.248 M2

Arq. Alcides Renault Barrios
Registro MOPC Nº 2210
Fiscal de Obras

GOBERNACIÓN DE SAN PEDRO
Segundo Departamento
Secretaría de Obras Públicas

Arq. Juan Carlos Giménez Galeano
Secretario Obras Publicas
Gobernacion San Pedro

Detalles Constructivos

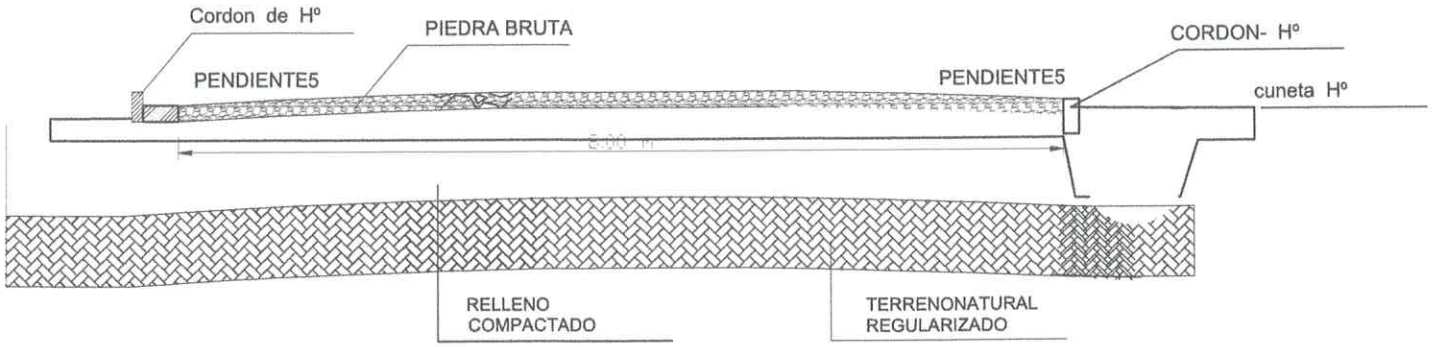

Corte transversal de Baden de Hº

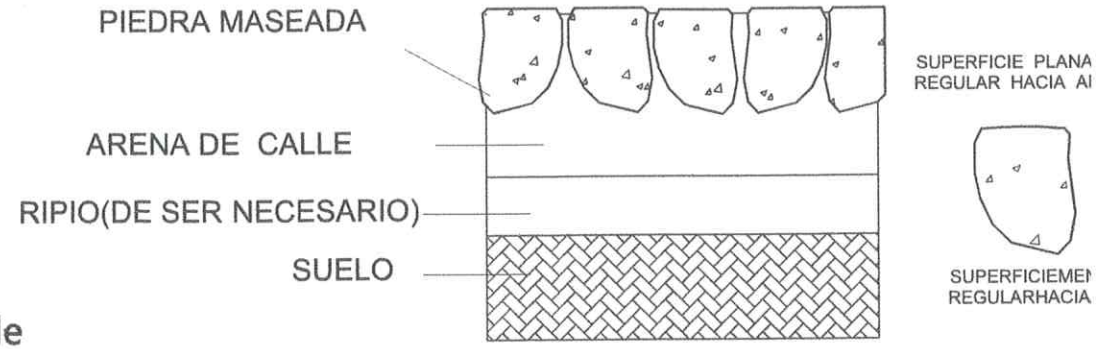

Profundidad y pendiende variable

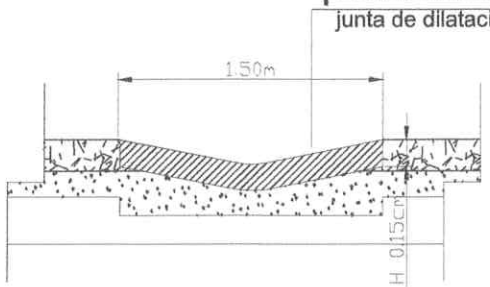

Gobierno Departamental de San Pedro	
PROYECTO: PAVIMENTACIÓN TIPO EMPEDRADO	Alcantarilla y BADE
UBICACIÓN: Calle Carlos Antonio Lopez	Distrito de Chore
Calle : Carlos Antonio Lopez entre Fransico Solano Lopez y 11 de Diciembre	Proyecto : Secretaria de Obras Publicas
CHORE	
SUPERFICIE A CONSTRUIR: 1.248 M2	

Arq. Alcides Nicolás Barrios
Registro MOPC Nº 2210
Fiscal de Obras

GOBERNACION DE SAN PEDRO · Secretaría de Obras Públicas · Segundo Departamento

Ing. Agr. Hugo Carlos Giménez Galeano
Secretario Obras Públicas
Gobernación San Pedro

Especificaciones Técnicas

Proceso1: PREPARACION DE LA CAJA

PENDIENTE 5%

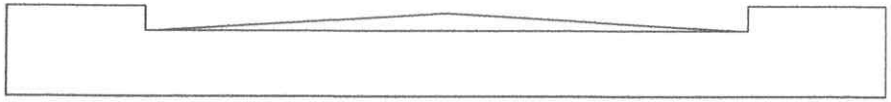

CONSISTE EN EL DESMONTE DEL SUELO EN CAPAS SUCESIVAS DE3 0cm HASTA NIVELARLO

DESMONTE
DESMONTE

1° CAPA DE 0.30m
2° CAPA DE 0.30m

Proceso 2: COLOCACION DE CORDONES DE H°

RELLENO Y COMPACTADO DE ESPALDONES Y RELLENO DE JUNTAS

CORDON DE H°

RELLENO DE ESPALDON

RELLENODEESPALDON

Proceso 3: PREPARACION DE COLCHON DE ARENA

PENDIENTE 5%

PENDIENTE 5%

CORDON-CUNETA

CORDON-HORMIGON

Proceso4 . ASIENTO DE PIEDRA Y APISONADO LEVE

CORDON-BADEN

PENDIENTE 5%

PENDIENTE 5%

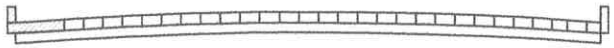

CORDON-H

Proceso5: COMPACTACION FI

CON COMPACTADORA(r mecanico,etc.)

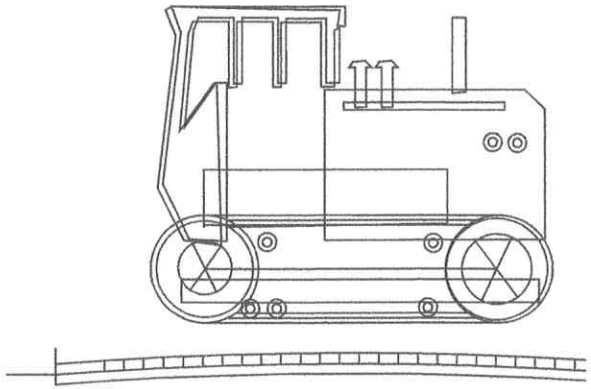

Gobierno Departamental de San Pedro	
PROYECTO: PAVIMENTACIÓN TIPO EMPEDRADO	Alcantarilla y BADÉ
UBICACIÓN: Calle Carlos Antonio Lopez	Distrito de Chore
Calle : Carlos Antonio Lopez entre Fransico Solano Lopez y 11 de Diciembre	Proyecto : Secretaria de Obras Publicas
CHORE	
SUPERFICIE A CONSTRUIR: 1.248 M2	

Arq. Arturo Armando Barrios
Registro MOPC Nº 2210
Fiscal de Obras

GOBERNACION DE SAN PEDRO · Segundo Departamento · Secretaría de Obras Públicas ·

Ing. Agr. Juan Carlos Giménez Galeano
Secretario Obras Públicas
Gobernación San Pedro

Arq. Alcides Benítez Barrios
Registro MOPC Nº 2210
Fiscal de Obras

GOBERNACIÓN DE SAN PEDRO
Segundo Departamento
Secretaría de Obras Públicas

Ing. Agr. Juan Carlos Giménez Galeano
Secretario Obras Públicas
Gobernación San Pedro

Empedrado = 763m.^{2}
Baden 1,00 metros = 8ml.

Cordon de Hº =109 m^2
Cuneta revestida Hº =104 m
Superficie total a construir = 763m^2

Referenc

Empe

Cunet

Cord

Bade

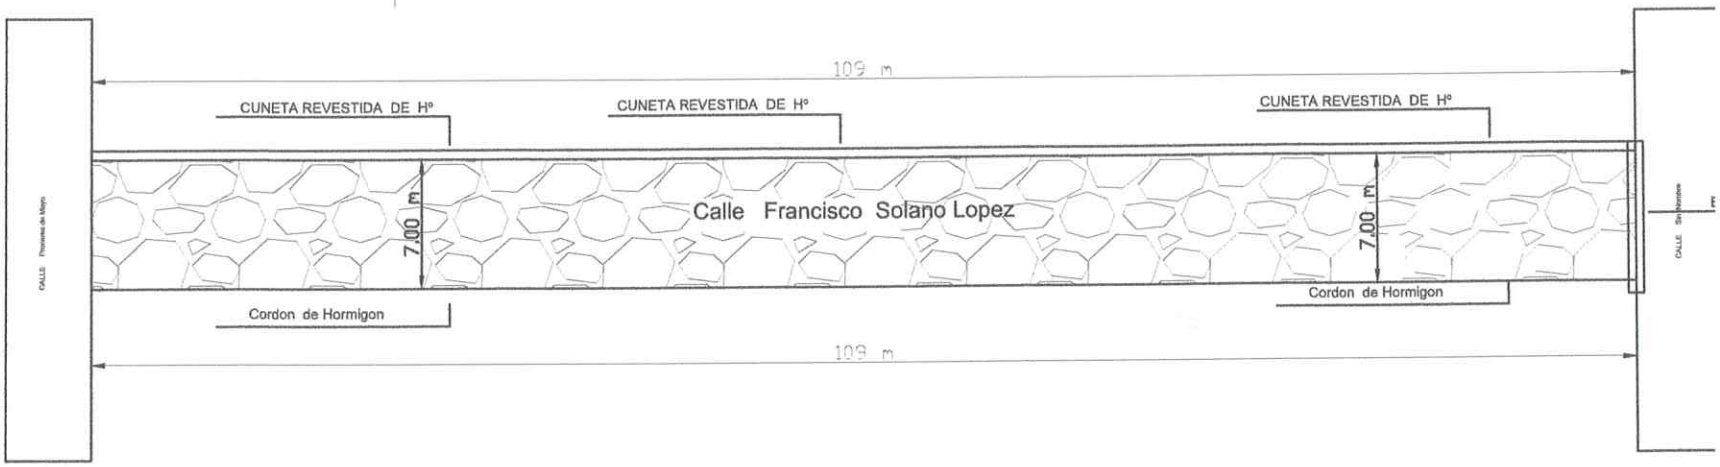

Gobierno Departamental de San Pedro

PROYECTO: PAVIMENTACIÓN TIPO EMPEDRADO CON CORDÓN CUNETA y BADI

UBICACIÓN: Calle Francisco Solano Lopez Distrito de Chore

Calle : Francisco Solano Lopez y Proceres de mayo | Proyecto : Secretaria de Obras Publicas

CHORE

SUPERFICIE A CONSTRUIR: 763 M2

Arq. Aleres Renault Barrios
Registro MOPC Nº 2210
Fiscal de Obras

GOBERNACION DE SAN PEDRO · Segundo Departamento · Secretaría de Obras Públicas ·

Agr. Iván Godoy Giménez Góiceano
Secretario Obras Públicas
Gobernación San Pedro

Detalles Constructivos

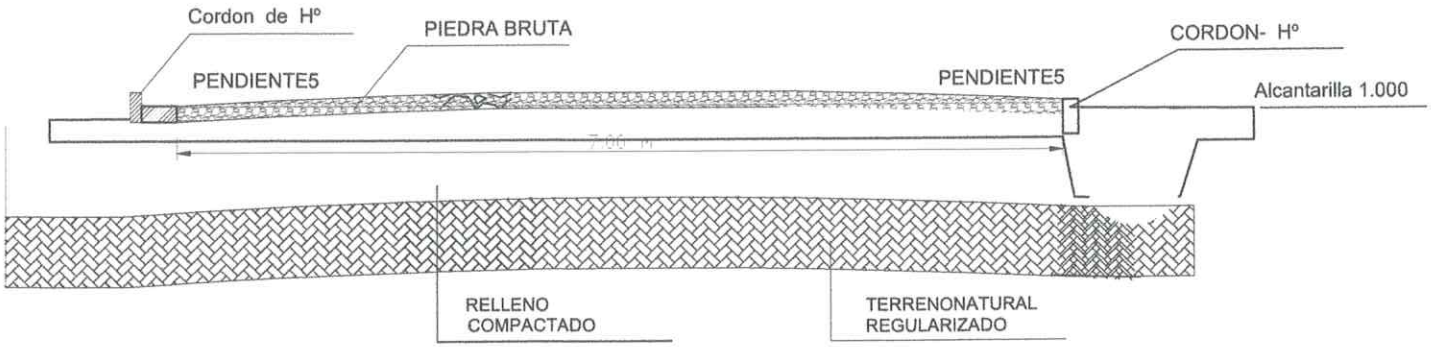

Corte transversal de Baden de Hº

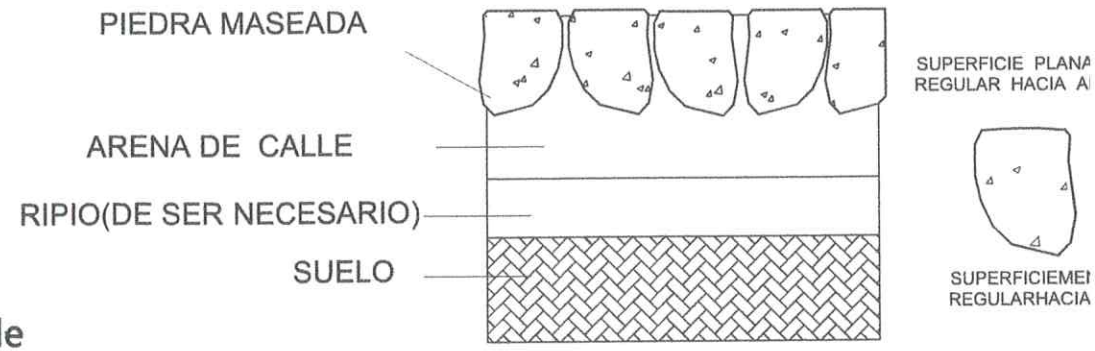

Profundidad y pendiende variable

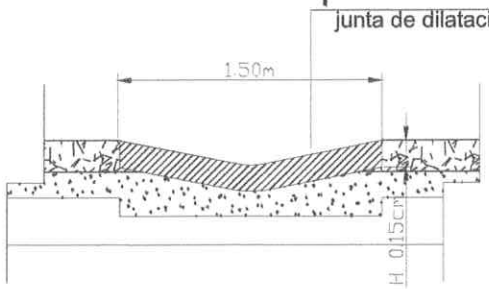

Gobierno Departamental de San Pedro	
PROYECTO: PAVIMENTACIÓN TIPO EMPEDRADO	Alcantarilla y BADI
UBICACIÓN: Calle Francisco Solano Lopez	Distrito de Chore
Calle : Francisco Solano Lopez y Proceres de mayo	Proyecto : Secretaria de Obras Publicas
CHORE	
SUPERFICIE A CONSTRUIR: 763 M2	

Arq. Alfredo Benedit Bado
Registro MOPC Nº 2210
Fiscal de Obras

GOBERNACION DE SAN PEDRO · Secretaría de Obras Públicas · Segundo Departamento

Ing. Agr. Juan Carlos Giménez Galeano
Secretario Obras Públicas
Gobernación San Pedro

Especificaciones Técnicas

Proceso1: PREPARACION DE LA CAJA

PENDIENTE 5%

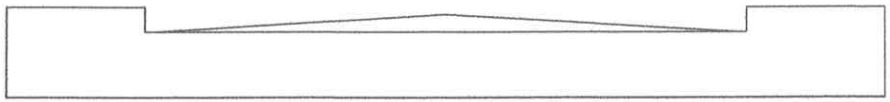

CONSISTE EN EL DESMONTE DEL SUELO EN CAPAS SUCESIVAS DE3 0cm HASTA NIVELARLO

DESMONTE 1° CAPA DE 0.30m

DESMONTE 2° CAPA DE 0.30m

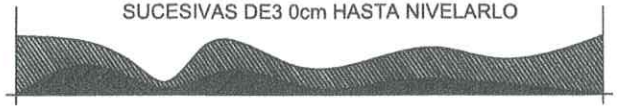

Proceso 2: COLOCACION DE CORDONES DE H°

RELLENO Y COMPACTADO DE ESPALDONES Y RELLENO DE JUNTAS

CORDON DE H°

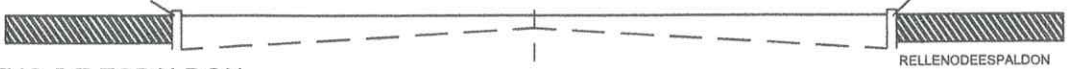

RELLENODEESPALDON

RELLENO DE ESPALDON

Proceso 3: PREPARACION DE COLCHON DE ARENA

PENDIENTE 5% PENDIENTE 5%

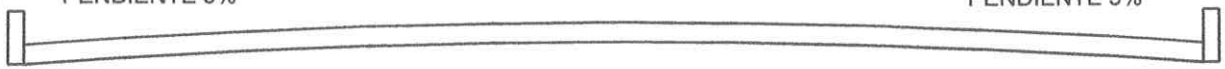

CORDON-CUNETA

CORDON-HORMIGON

Proceso4 . ASIENTO DE PIEDRA Y APISONADO LEVE

CORDON-BADEN PENDIENTE 5% PENDIENTE 5%

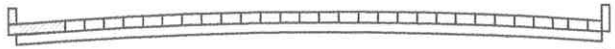

CORDON-H

Proceso5: COMPACTACION FII CON COMPACTADORA(r mecanico,etc.)

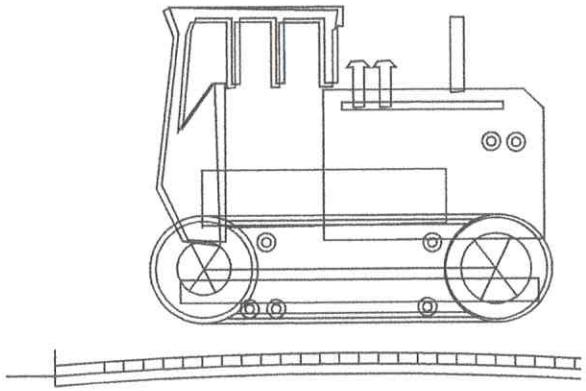

Gobierno Departamental de San Pedro	
PROYECTO: PAVIMENTACIÓN TIPO EMPEDRADO	Alcantarilla y BAD
UBICACIÓN: Calle Francisco Solano Lopez	Distrito de Chore
Calle : Francisco Solano Lopez y Proceres de mayo	Proyecto : Secretaria de Obras Publicas
CHORE	
SUPERFICIE A CONSTRUIR: 763 M2	

Arq. Victor Ramon Barrios
Registro MOPC Nº 2210
Fiscal de Obras

GOBERNACION DE SAN PEDRO
Segunda Departamento
Secretaria de Obras Públicas

Agr. Juan Carlos Giménez Galeano
Secretario Obras Públicas
Gobernacion San Pedro

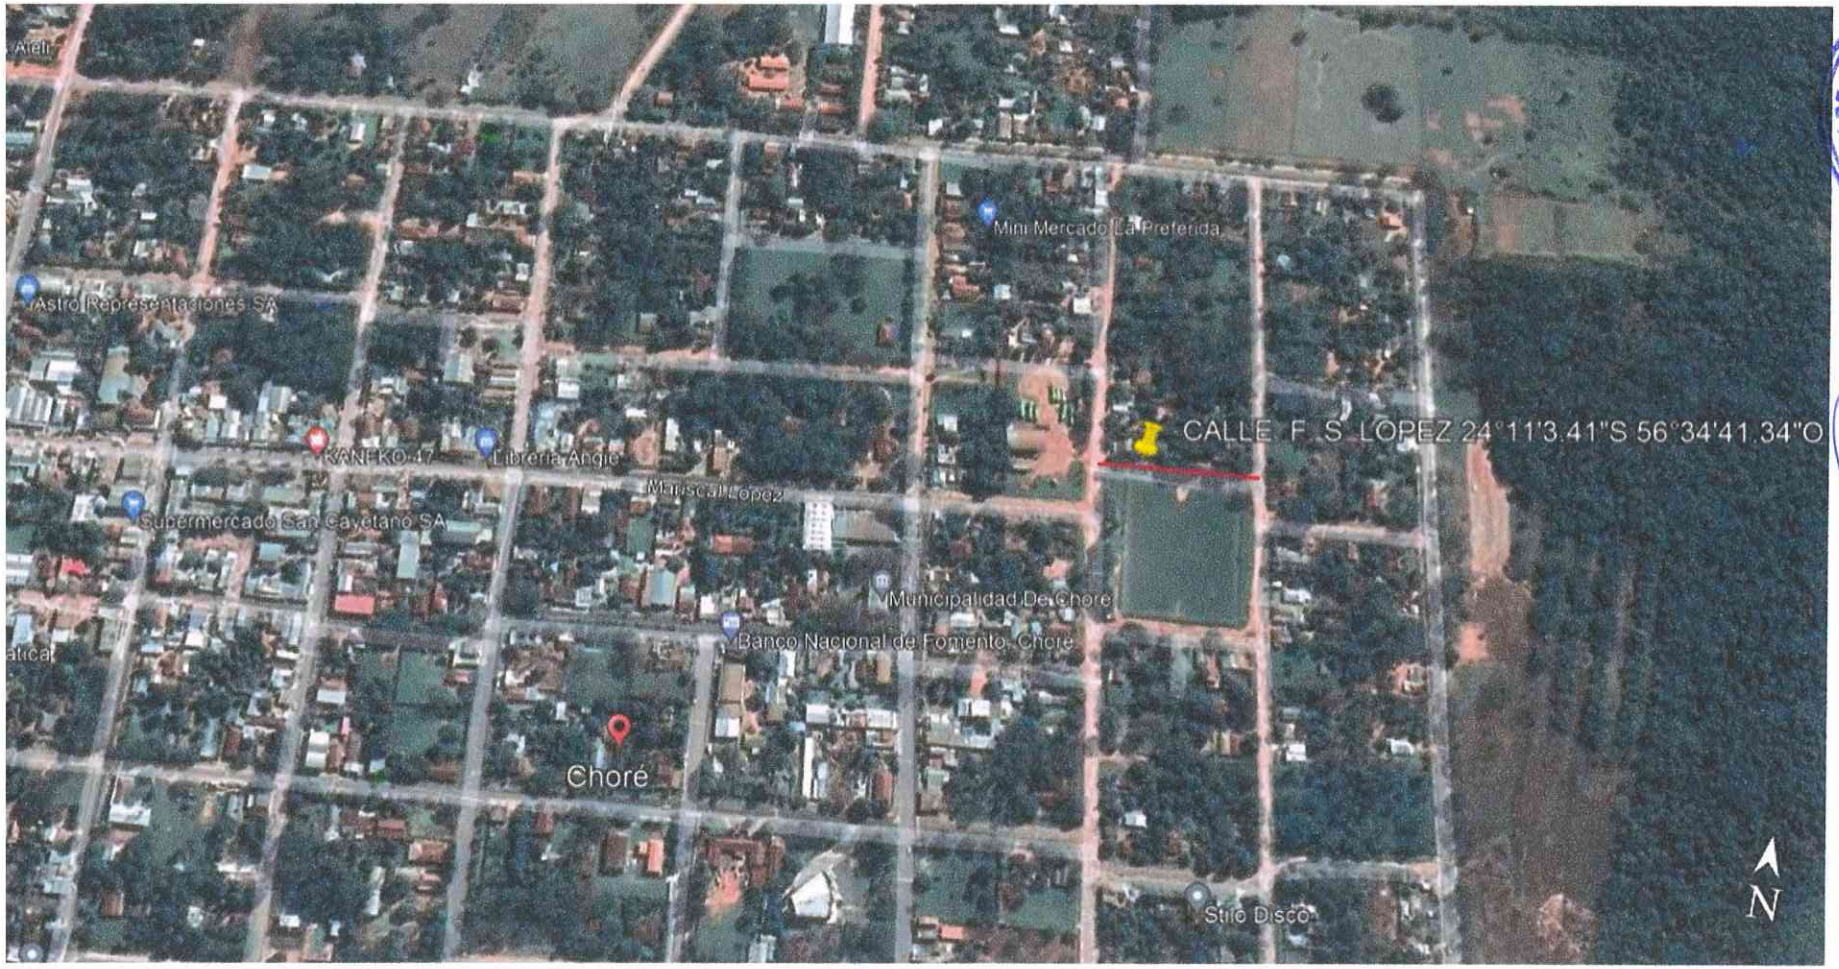

Ing. Juan Carlos Giménez Galeano
Secretario Obras Públicas
Gobernación San Pedro

GOBERNACION DE SAN PEDRO · Segundo Departamento · Secretaría de Obras Públicas

Ing. Alfredo Fernández Barrios
Registro MOPC Nº 2220
Fiscal de Obras

Empedrado = 676m.^{2}
Baden 1,00 metros = 8ml.
Cordon de Hº =104 m^2
Cordon Cuneta =104 m
Superficie total a construir = 676m^2

Referenc

Empe

Cunet

Cordo

Bade

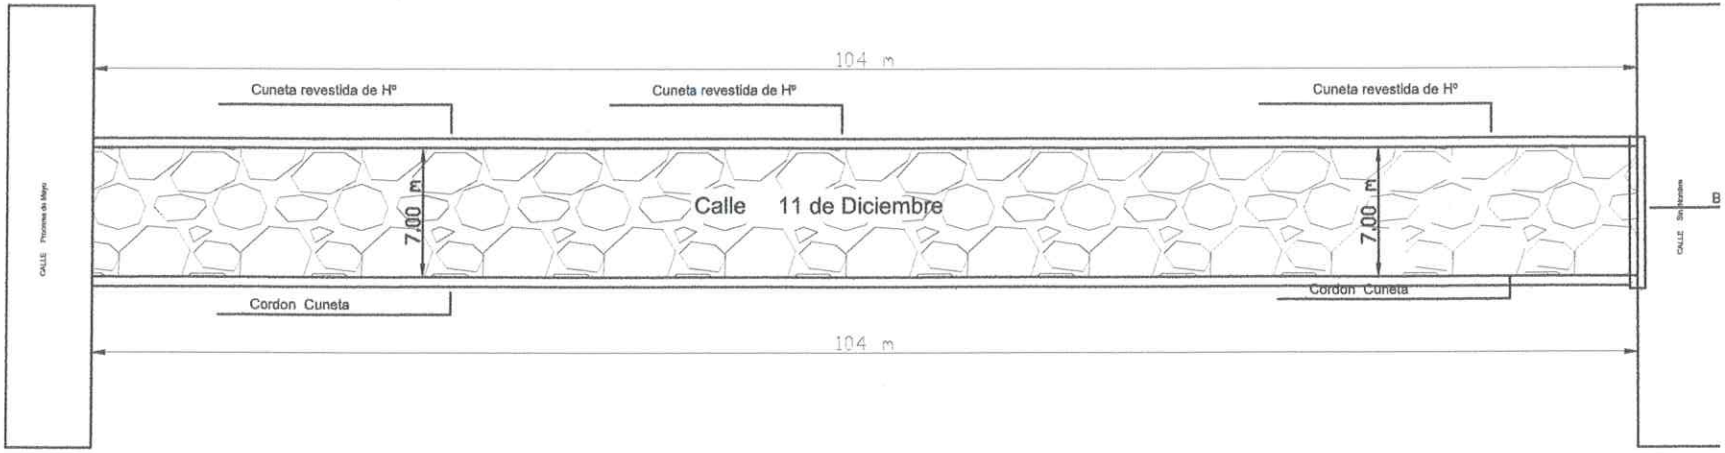

Arq. Alejandro Fernandez Barrios
Registro MOPC Nº 7210
Fiscal de Obras

GOBERNACION DE SAN PEDRO
Segundo Departamento
Secretaría de Obras Públicas

Agr. Juan Carlos Giménez Goiceno
Secretario Obras Públicas
Gobernación San Pedro

Gobierno Departamental de San Pedro	
PROYECTO: PAVIMENTACIÓN TIPO EMPEDRADO CON CORDÓN CUNETA y BADÉ	
UBICACIÓN: Calle 11 de Diciembre Distrito de Chore	
Calle : 11 de Diciembre y Proceres de mayo	Proyecto : Secretaría de Obras Publicas
CHORE	
SUPERFICIE A CONSTRUIR: 676 M2	

Detalles Constructivos

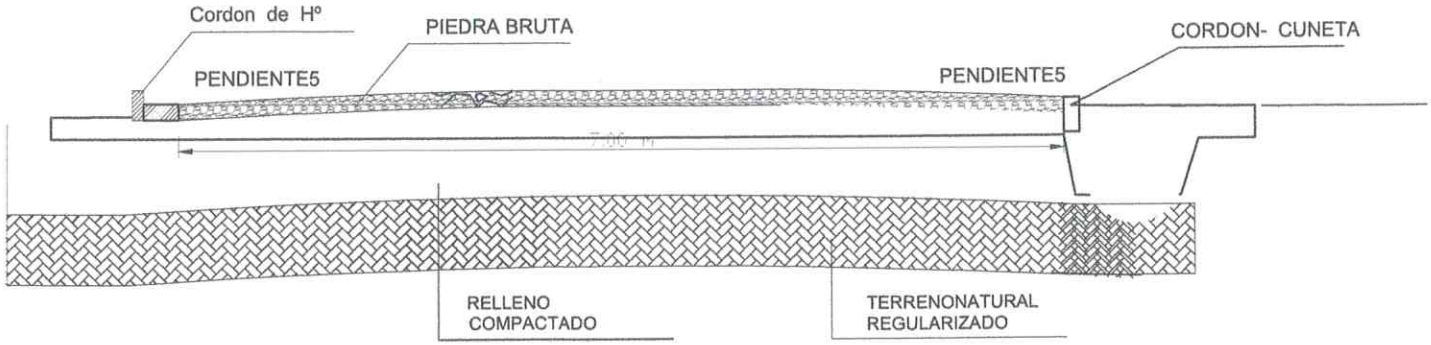

Corte transversal de Baden de Hº

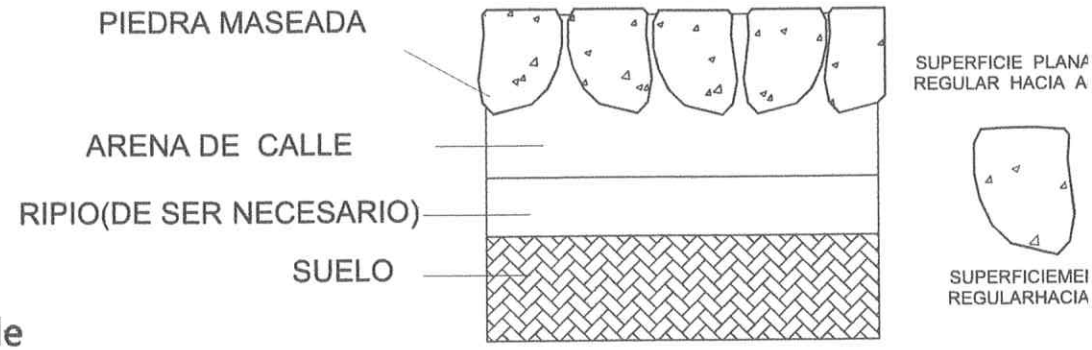

Profundidad y pendiende variable

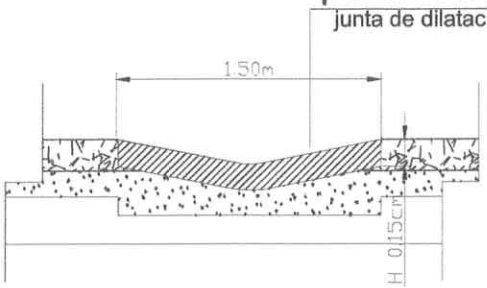

Gobierno Departamental de San Pedro	
PROYECTO: PAVIMENTACIÓN TIPO EMPEDRADO	Alcantarilla y BADI
UBICACIÓN: Calle 11 de Diciembre Distrito de Chore	
Calle : 11 de Diciembre y Proceres de mayo	Proyecto : Secretaria de Obras Publicas
CHORE	
SUPERFICIE A CONSTRUIR: 676 M2	

Arq. Aldo Remonti Borsoc
Registro MOPC Nº 7210
Fiscal de Obras

GOBERNACION DE SAN PEDRO · Secretaría de Obras Públicas · Segundo Departamento

Ing. Agr. Juan Carlos Giménez Galeano
Secretario Obras Públicos
Gobernación San Pedro

Especificaciones Técnicas

Proceso1: PREPARACION DE LA CAJA

PENDIENTE 5%

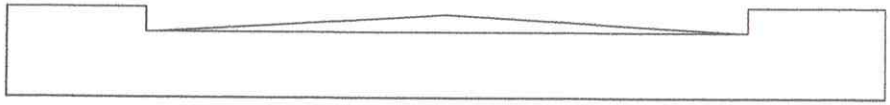

CONSISTE EN EL DESMONTE DEL SUELO EN CAPAS SUCESIVAS DE3 0cm HASTA NIVELARLO

DESMONTE
DESMONTE

1° CAPA DE 0.30m
2° CAPA DE 0.30m

Proceso 2: COLOCACION DE CORDONES DE H°

RELLENO Y COMPACTADO DE ESPALDONES Y RELLENO DE JUNTAS

CORDON DE H°

RELLENO DE ESPALDON

RELLENODEESPALDON

Proceso 3: PREPARACION DE COLCHON DE ARENA

PENDIENTE 5%

PENDIENTE 5%

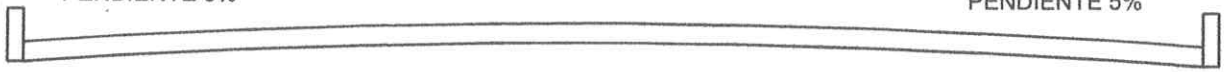

CORDON-CUNETA

CORDON-HORMIGON

Proceso4 . ASIENTO DE PIEDRA Y APISONADO LEVE

CORDON-BADEN

PENDIENTE 5%

PENDIENTE 5%

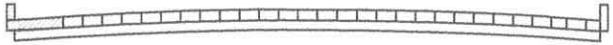

CORDON-H

Proceso5: COMPACTACION FI

CON COMPACTADORA(r mecanico,etc.)

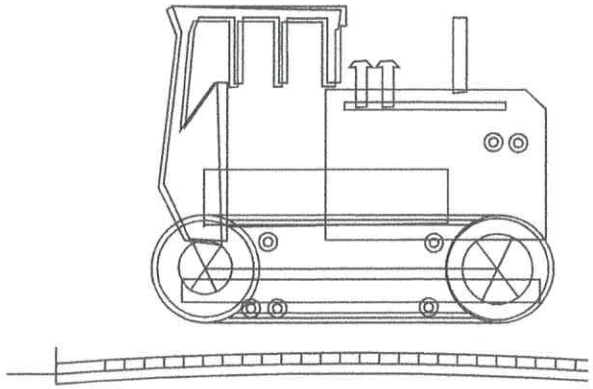

Gobierno Departamental de San Pedro	
PROYECTO: PAVIMENTACIÓN TIPO EMPEDRADO	Alcantarilla y BADÉ
UBICACIÓN: Calle 11 de Diciembre Distrito de Chore	
Calle : 11 de Diciembre y Proceres de mayo	Proyecto : Secretaria de Obras Publicas
CHORE	
SUPERFICIE A CONSTRUIR: 676 M2	

Arq. Andres Renault Barros
Registro MOPC Nº 7210
Fiscal de Obras

GOBERNACION DE SAN PEDRO
Segundo Departamento
Secretaria de Obras Públicas

Arq. Juan Carlos Gimenez Galeano
Secretario Obras Publicas
Gobernacion San Pedro

Ing. Agr. Juan Carlos Giménez Galeano
Secretario Obras Públicas
Gobernación San Pedro

GOBERNACIÓN DE SAN PEDRO · Secretaría de Obras Públicas · Segundo Departamento

Ing. Alcides Renault Bogado
Registro MOPC Nº 7210
Fiscal de Obras

Referenc

Empe

Cune

Cord

Bade

Empedrado = 1.456 m^2

Cordon de Hº =430 m^2

Superficie total a construir = 1.456m^2

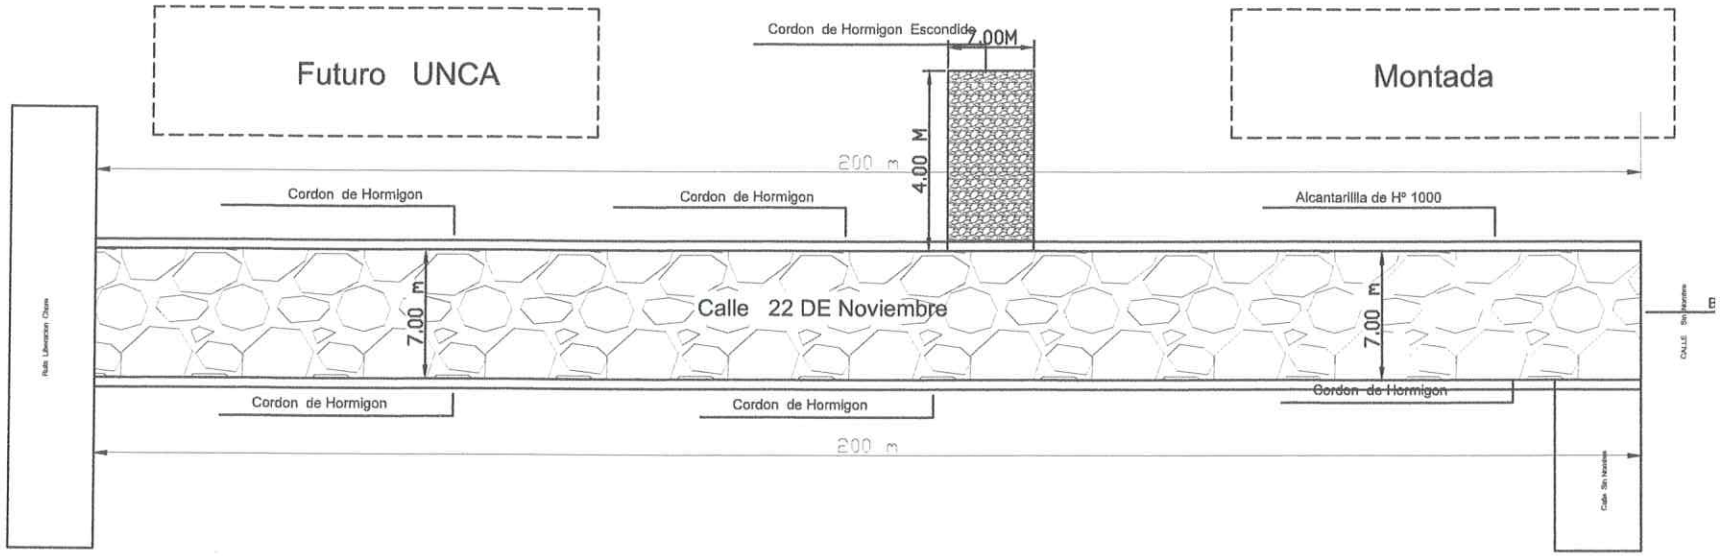

Gobierno Departamental de San Pedro	
PROYECTO: PAVIMENTACIÓN TIPO EMPEDRADO CON CORDÓN Alcantarilla y BAD	
UBICACIÓN: Calle Sin Nombre Distrito de Chore	
Calle : Sin nombre e/ Ruta Liberacion Chore	Proyecto : Secretaria de Obras Publicas
CHORE	
SUPERFICIE A CONSTRUIR: 1.456 M2	

GOBERNACION DE SAN PEDRO · Segundo Departamento · Secretaría de Obras Públicas

Ing. Agr. Juan Carlos Giménez Galeano
Secretario Obras Públicas
Gobernacion San Pedro

Arquitectos Responsables
Registro MOPC Nº 2210
Fiscal de Obras

Detalles Constructivos

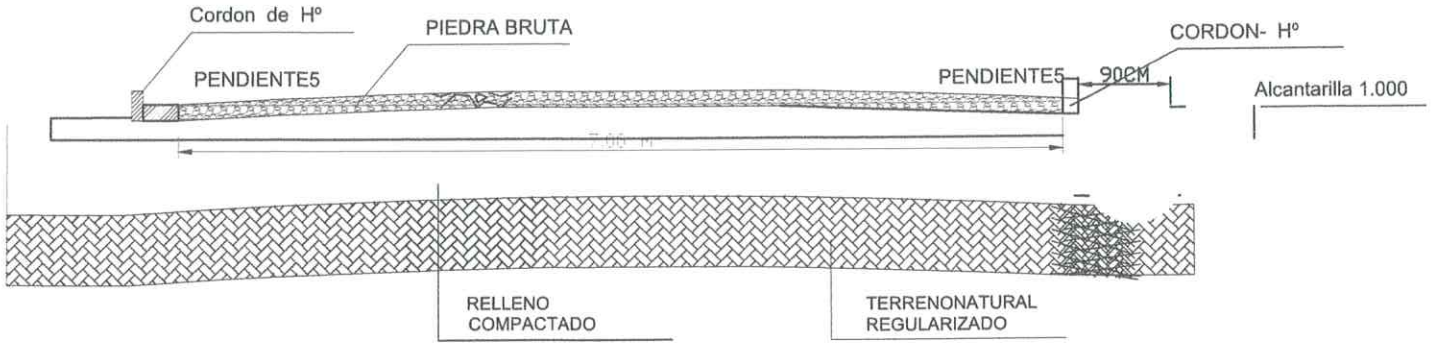

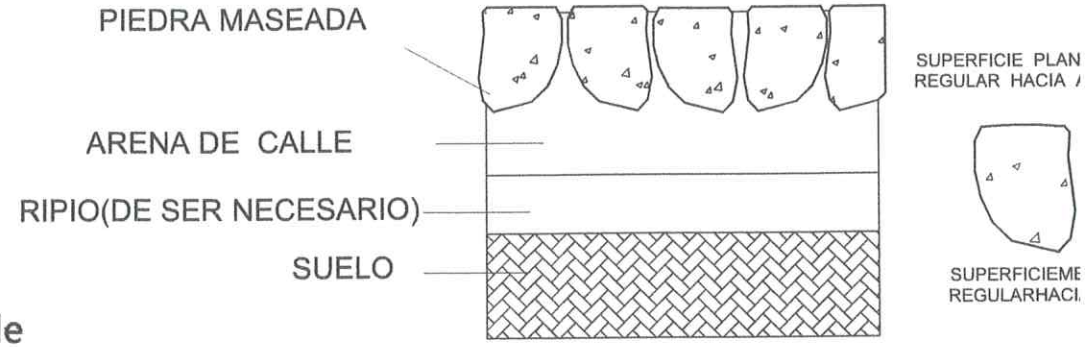

Corte transversal de Baden de Hº

Profundidad y
pendiende variable

junta de dilatacion

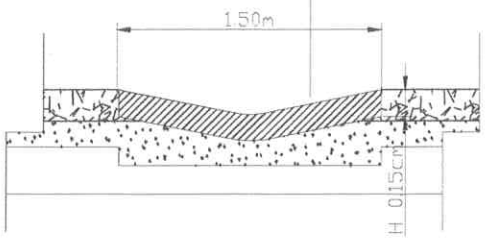

Gobierno Departamental de San Pedro	
PROYECTO: PAVIMENTACIÓN TIPO EMPEDRADO y Cordon de Hº	
UBICACIÓN: Calle Sin Nombre Distrito de Chore	
Calle : Sin nombre e/ Ruta Liberacion Chore	Proyecto : Secretaria de Obras Publicas
CHORE	
SUPERFICIE A CONSTRUIR: 1.456 M2	

Ing. Andres Renault Barrios
Reg. MOPC Nº 2210
Jefe de Obras

GOBERNACION DE SAN PEDRO
Segundo Departamento
Secretaría de Obras Públicas

Ing. Agr. Juan Carlos Giménez Galeano
Secretario Obras Públicas
Gobernacion San Pedro

Especificaciones Técnicas

Proceso1: PREPARACION DE LA CAJA

PENDIENTE 5%

CONSISTE EN EL DESMONTE DEL SUELO EN CAPAS SUCESIVAS DE3 0cm HASTA NIVELARLO

DESMONTE
DESMONTE

1° CAPA DE 0.30m
2° CAPA DE 0.30m

Proceso 2: COLOCACION DE CORDONES DE H°

RELLENO Y COMPACTADO DE ESPALDONES Y RELLENO DE JUNTAS

CORDON DE H°

RELLENO DE ESPALDON

RELLENODEESPALDON

Proceso 3: PREPARACION DE COLCHON DE ARENA

PENDIENTE 5%

PENDIENTE 5%

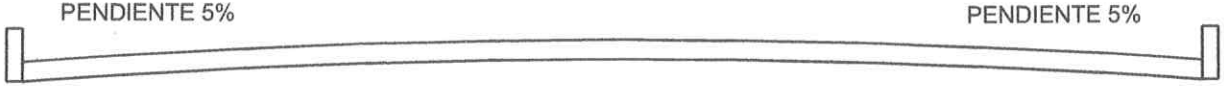

CORDON-CUNETA

CORDON-HORMIGON

Proceso4 . ASIENTO DE PIEDRA Y APISONADO LEVE

CORDON-BADEN

PENDIENTE 5%

PENDIENTE 5%

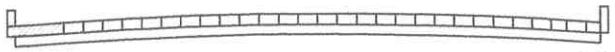

CORDON-

Proceso5: COMPACTACION FI

CON COMPACTADORA(
mecanico,etc.)

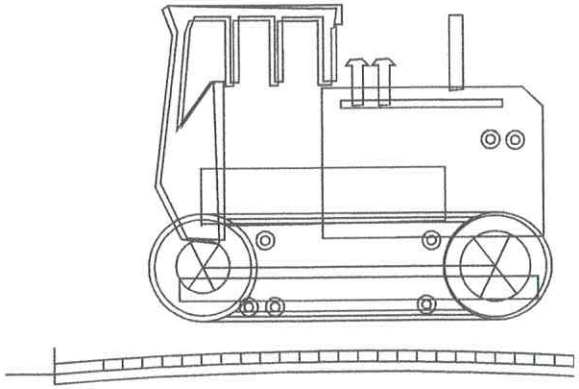

Gobierno Departamental de San Pedro	
PROYECTO: PAVIMENTACIÓN TIPO EMPEDRADO	Alcantarilla y BAD
UBICACIÓN: Calle Sin Nombre Distrito de Chore	
Calle : Sin nombre e/ Ruta Liberacion Chore	Proyecto : Secretaría de Obras Publicas
CHORE	
SUPERFICIE A CONSTRUIR: 1.456 M2	

Arq. Alcides Arévalo Báez
Registro Mopc Nº 7210
Fiscal de Obras

GOBERNACION DE SAN PEDRO
Secretaría de Obras Públicas
Gobernación San Pedro

Ing. Agr. Juan Carlos Gimenez Galeano
Secretario Obras Públicas
Gobernacion San Pedro

Arq. Juan Carlos Giménez Galeano
Secretario Obras Públicas
Gobernación San Pedro

GOBERNACION DE SAN PEDRO
Segundo Departamento
Secretaría de Obras Públicas

Arq. Juan Carlos Giménez
Registro MOPC Nº 2210
Fiscal de Obras