Municipalidad de José Domingo Ocampos

UNIDAD OPERATIVA DE CONTRATACIONES

Departamento de Caaguazú- Paraguay

Creado por Ley N° 1299/87

RUC: 80014634 / 4 TEL. (0527) 20069

PLANILLA DE CANTIDADES Y PRECIOS

Nº	codigo de catalogo	descripcion	trabajos a ejecutar	Unidad	Cantidad	Precio Unit.	Precio Total
1	72131601-001	Construcción e Instalaciones Eléctricas	Cartel de Obras 2 x3	GL	1,00		
2			Limpieza y preparación del terreno	M2	63,70		
3			Replanteo	M2	63,70		
4			Excavación y carga de cimiento con PBC.	M3	14,00		
5			Vigas y dado de H° A°	M3	0,82		
6			Encadenados de H° A°	M3	2,17		
7			Muro de elevación De 0,45 cm.	M2	3,60		
8			Muro de elevación De 0,30 cm.	M2	7,50		
9			Muro de elevación De 0,60 cm.	M2	0,60		
10			Relleno y apisonado de interiores	M3	23,30		
11			Aislación asfáltica De paredes	M2	6,40		
12			Muros de elevación De 0,15 para revocar	M2	3,40		
13			Muros de elevación De 0,30 visto ambas caras de ladrillos comunes	M2	34,50		
14			Muros de elevación De 0,30 visto a una cara de ladrillos comunes	M2	13,50		
15			Muros de elevación De 0,15 visto a una cara de ladrillos comunes	M2	34,30		
16			Envarillado bajo aberturas 2 Ø 8 por hilada (2 hiladas)	Ml	12,00		
17			Pilares De 0,45 x 0,45 visto para corredor	Ml	6,60		
18			Techo De tejas y tejuelones prensadas a maquina	M2	90,50		
19			Viga de madera y planchuela en galería	Gl	1,00		
20			Revoques De paredes interior y exterior a una capa	M2	64,30		
21			Revoques De viga cumbrera de H° A°	M2	10,30		
22			Contrapiso de H° de cascotes	M2	58,00		
23			Piso de baldosa calcarea	M2	58,00		
24			Zocalo calcareo	Ml	34,00		
25			Puerta madera de 1,20 x 2,10	Uni	1,00		
26			Ventanas tipo C de balancines 1,20x1,50	M2	6,82		
27			De revoque 1 : 3 (cemento - arena)	Ml	5,00		
28			Pinturas De paredes a la cal	M2	64,30		
29			Pinturas De pilares vistos con antimoho incoloro	M2	11,90		
30			Pinturas De viga cumbrera a la cal	M2	10,30		
31			Pinturas De aberturas metálicas con pintura sintética	M2	6,84		
32			Pinturas De ladrillos vistos con antimoho incoloro	M2	111,80		
33			Pinturas De maderamen y tejuelones con barniz	M2	90,50		
34			Pinturas De abertura de madera con barniz	M2	5,50		
35			Vidrios dobles	M2	6,84		

36			Canaleta y caño de bajada N° 26 - desarrollo 33 cms.	ML	23,00		
37			Instalación eléctrica	GL	1,00		
38			Artefactos electricos	GL	1,00		
39			Pizarrones	Uni	1,00		
40			Limpieza final	M2	60,00		

PLANOS

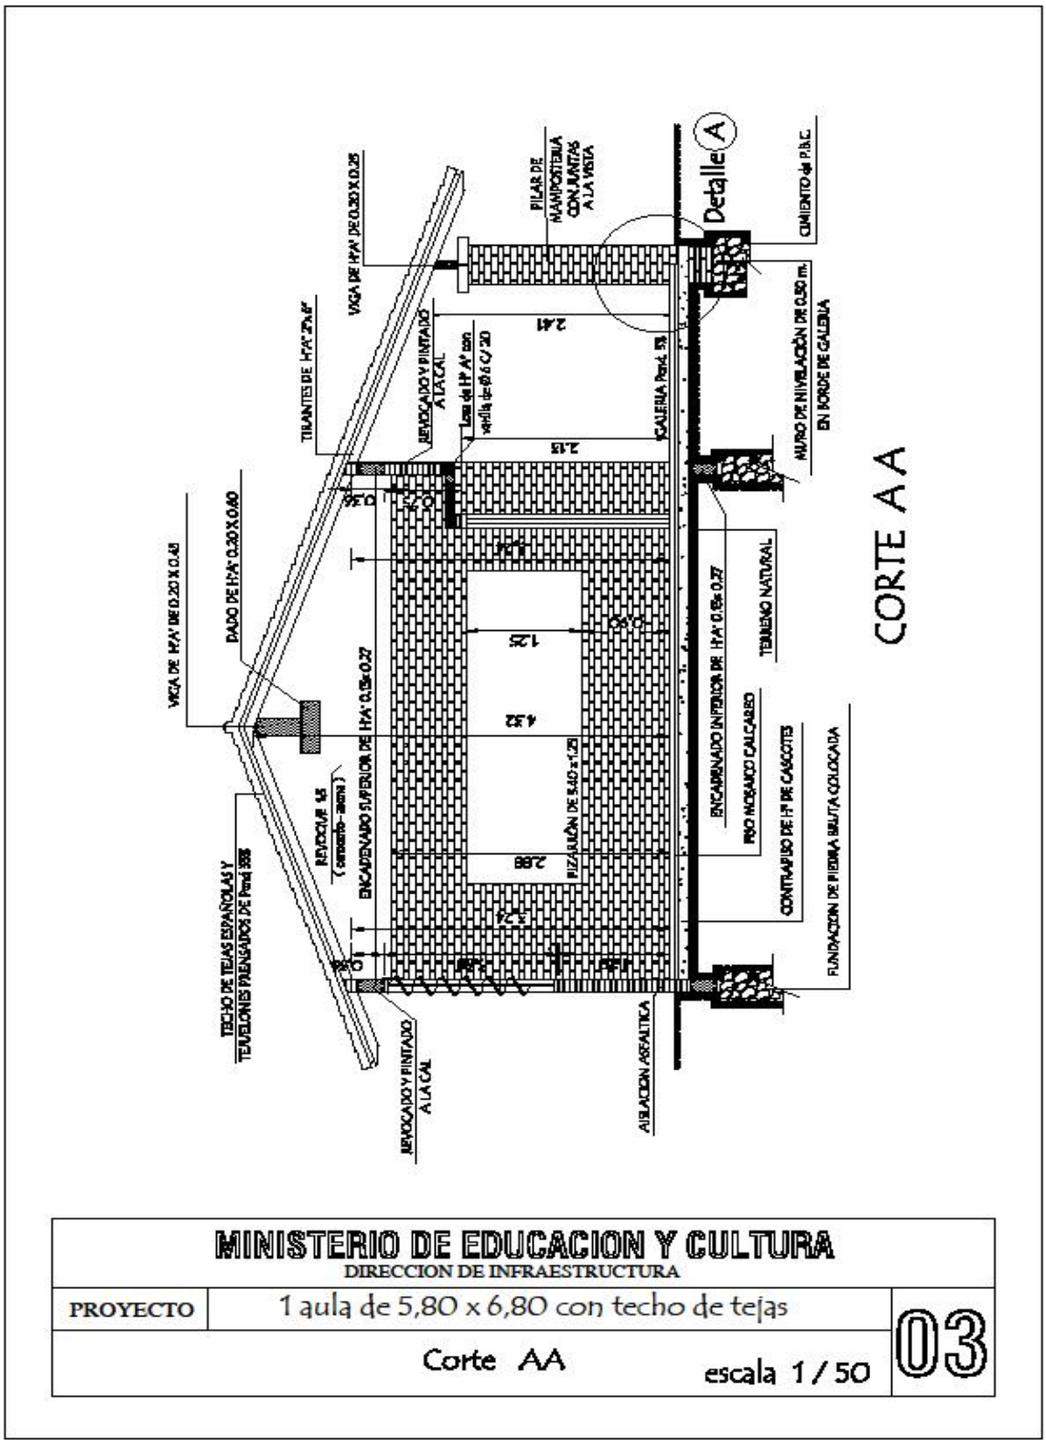
CORTE A A
Detalle A
VIGA DE H°A° DE 0.20 X 0.40
DADO DE H°A° 0.20X0.60
TIRANTES DE H°A° 2"x4"
VIGA DE H°A° DE 0.20 X 0.25
PILAR DE MAMPOSTERIA CON JUNTAS A LA VISTA
CIMIENTO de P.B.C.
TECHO DE TEJAS ESPAÑOLAS Y TEJELONES PRENSADOS DE Prod. 3938
REVOCADO y PINTADO A LA CAL
ENCADENADO SUPERIOR DE H°A° 0.15x0.27
REVOCADO y PINTADO A LA CAL
Losa de H° A° con varilla de Ø6 C/20
CANALETA Prod. 15
AISLACION ASFALTICA
ENCADENADO INFERIOR DE H°A° 0.15x0.27
PISO MOSAICO CALCAREO
CONTRAPISO DE H° DE CASCOTES
FUNDACION DE PIEDRA BRUTA COLOCADA
TERRENO NATURAL
MURO DE NIVELACION DE 0.50 m. EN BORDE DE GALERIA
2.41
2.13
2.88
4.32
1.26
0.36
0.36
0.36

Detalle de Encadenados de H° A°

DETALLE DE ENCADENADO INFERIOR Y SUPERIOR
DE 0.17 x 0.27 PARA MURO DE 0.30

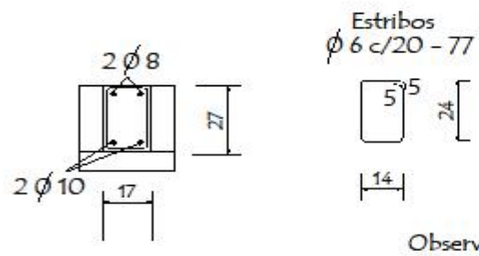

Observación:
Los encadenados superior y inferior serán ubicados respecto al eje de la mamposteria de nivelaciòn y elevaciòn

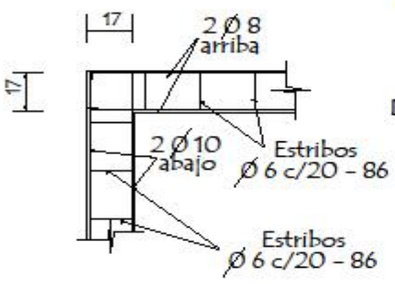

DETALLE DE ENCADENADO INFERIOR Y SUPERIOR
DE 0.13 x 0.27 PARA MURO DE 0.15

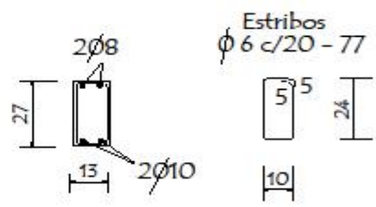

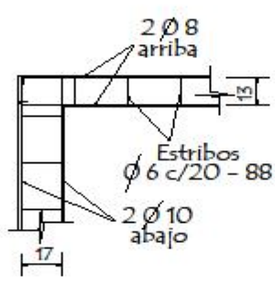

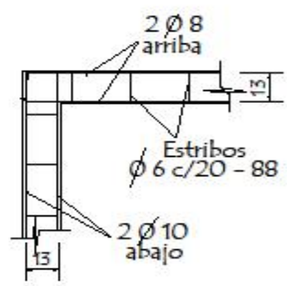

MINISTERIO DE EDUCACION Y CULTURA DIRECCION DE INFRAESTRUCTURA		
PROYECTO	1 aula de 5,80 x 6,80 con techo de tejas	12
Detalle de Encadenado	sin escala	

PLANTA DE CIMENTACION

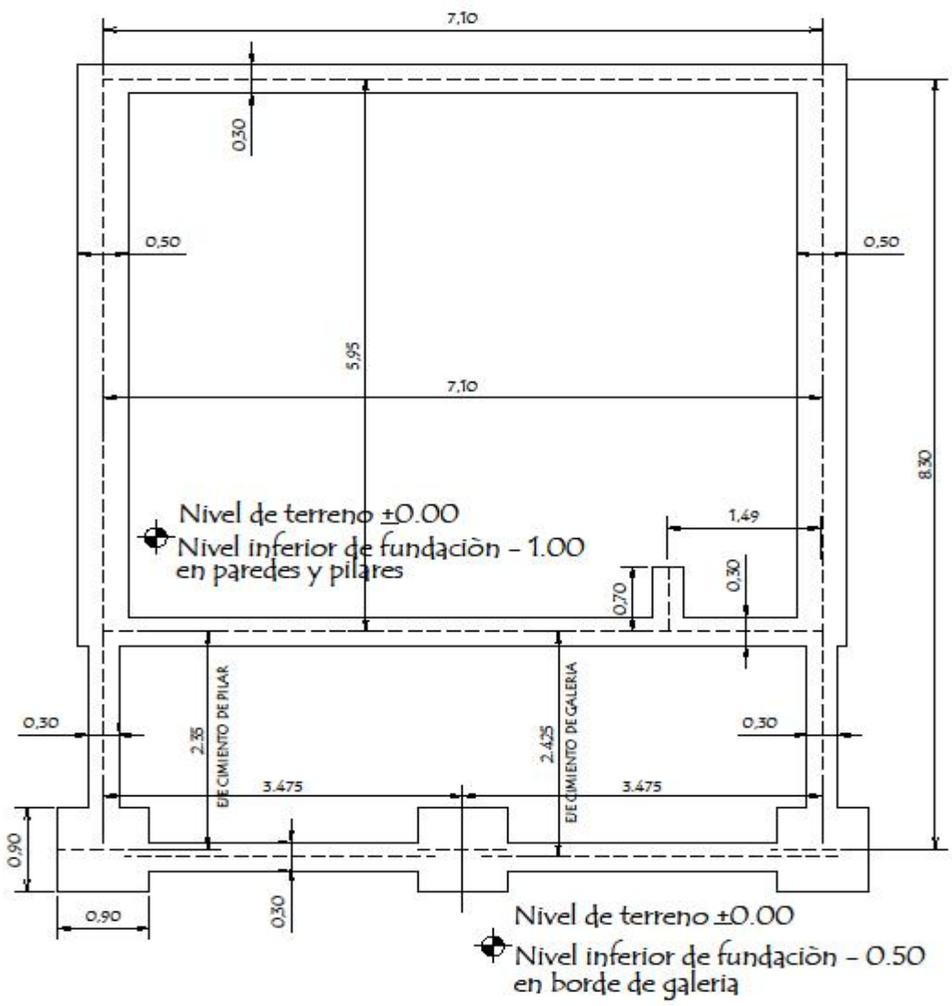

MINISTERIO DE EDUCACION Y CULTURA DIRECCION DE INFRAESTRUCTURA		
PROYECTO	1 aula de 5,80 x 6,80 con techo de tejas	02
Planta de Cimentaciòn	escala 1 / 50	

PLANTA DE TECHO

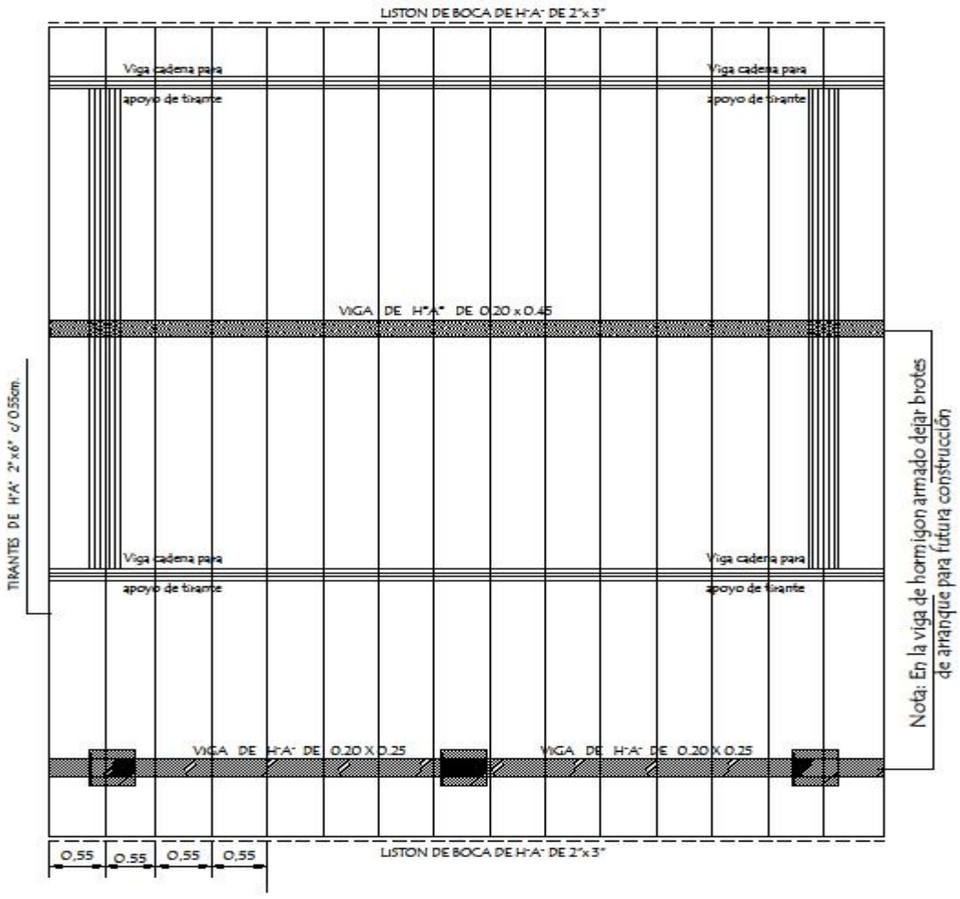

Observaciòn :
Los aleros extremos del bloques serán de 0.40m. y los aleros longitudinales del bloque serán de 0.70 m. contados del lado de la galeria apartir de la viga de apoyo del tirante y en el opuesto apartir del muro .-

MINISTERIO DE EDUCACION Y CULTURA DIRECCION DE INFRAESTRUCTURA		
PROYECTO	1 aula de 5,80 x 6,80 con techo de tejas	05
Planta de Techo	escala 1 / 50	