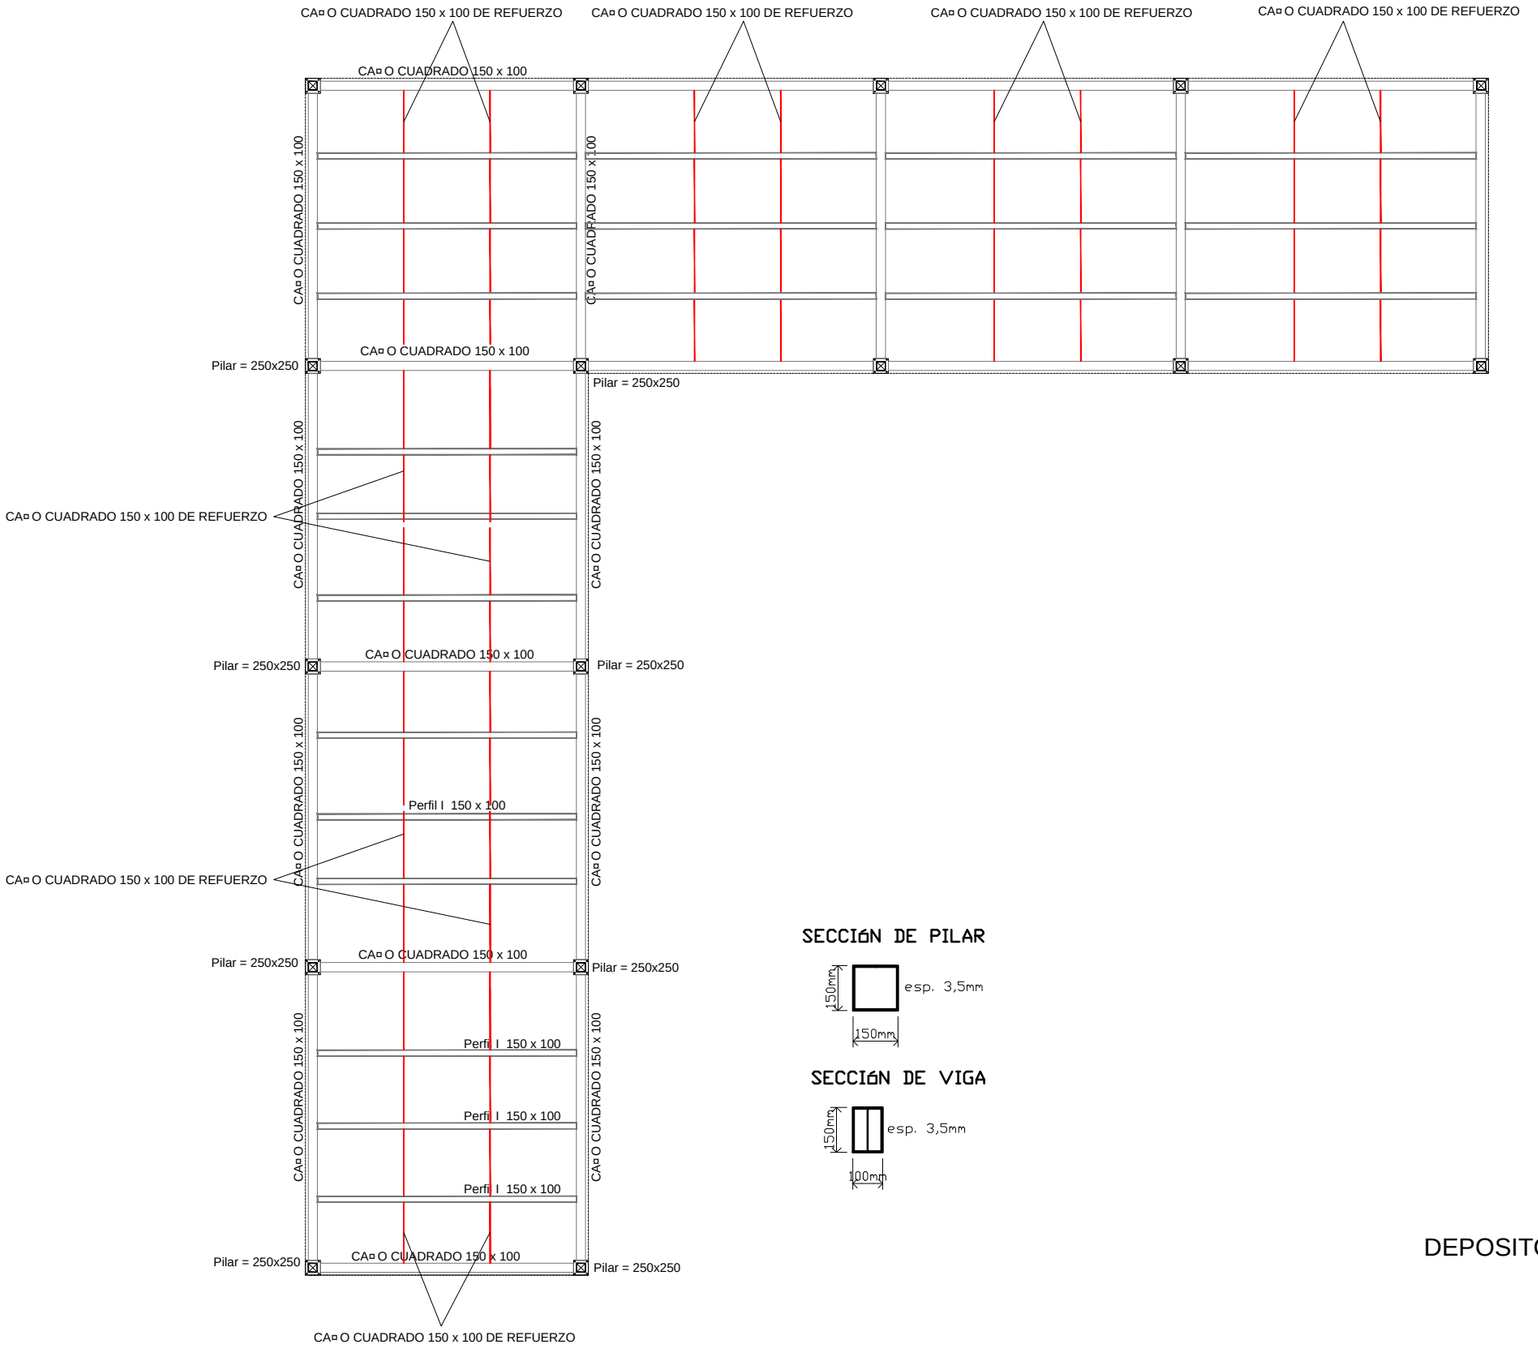

DETALLE DE ENTREPISO
PROYECTO DE REFACCION
DEPOSITO DE EVIDENCIAS LA PIEDAD
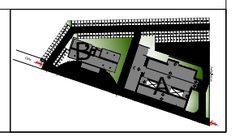
REFACCIč N	DEPč SITO DE EVIDENCIAS MINISTERIO PÐBLICO	PLANTA BLOQUE A ESC 1/100	julio-2014	LAMINA NÜ2