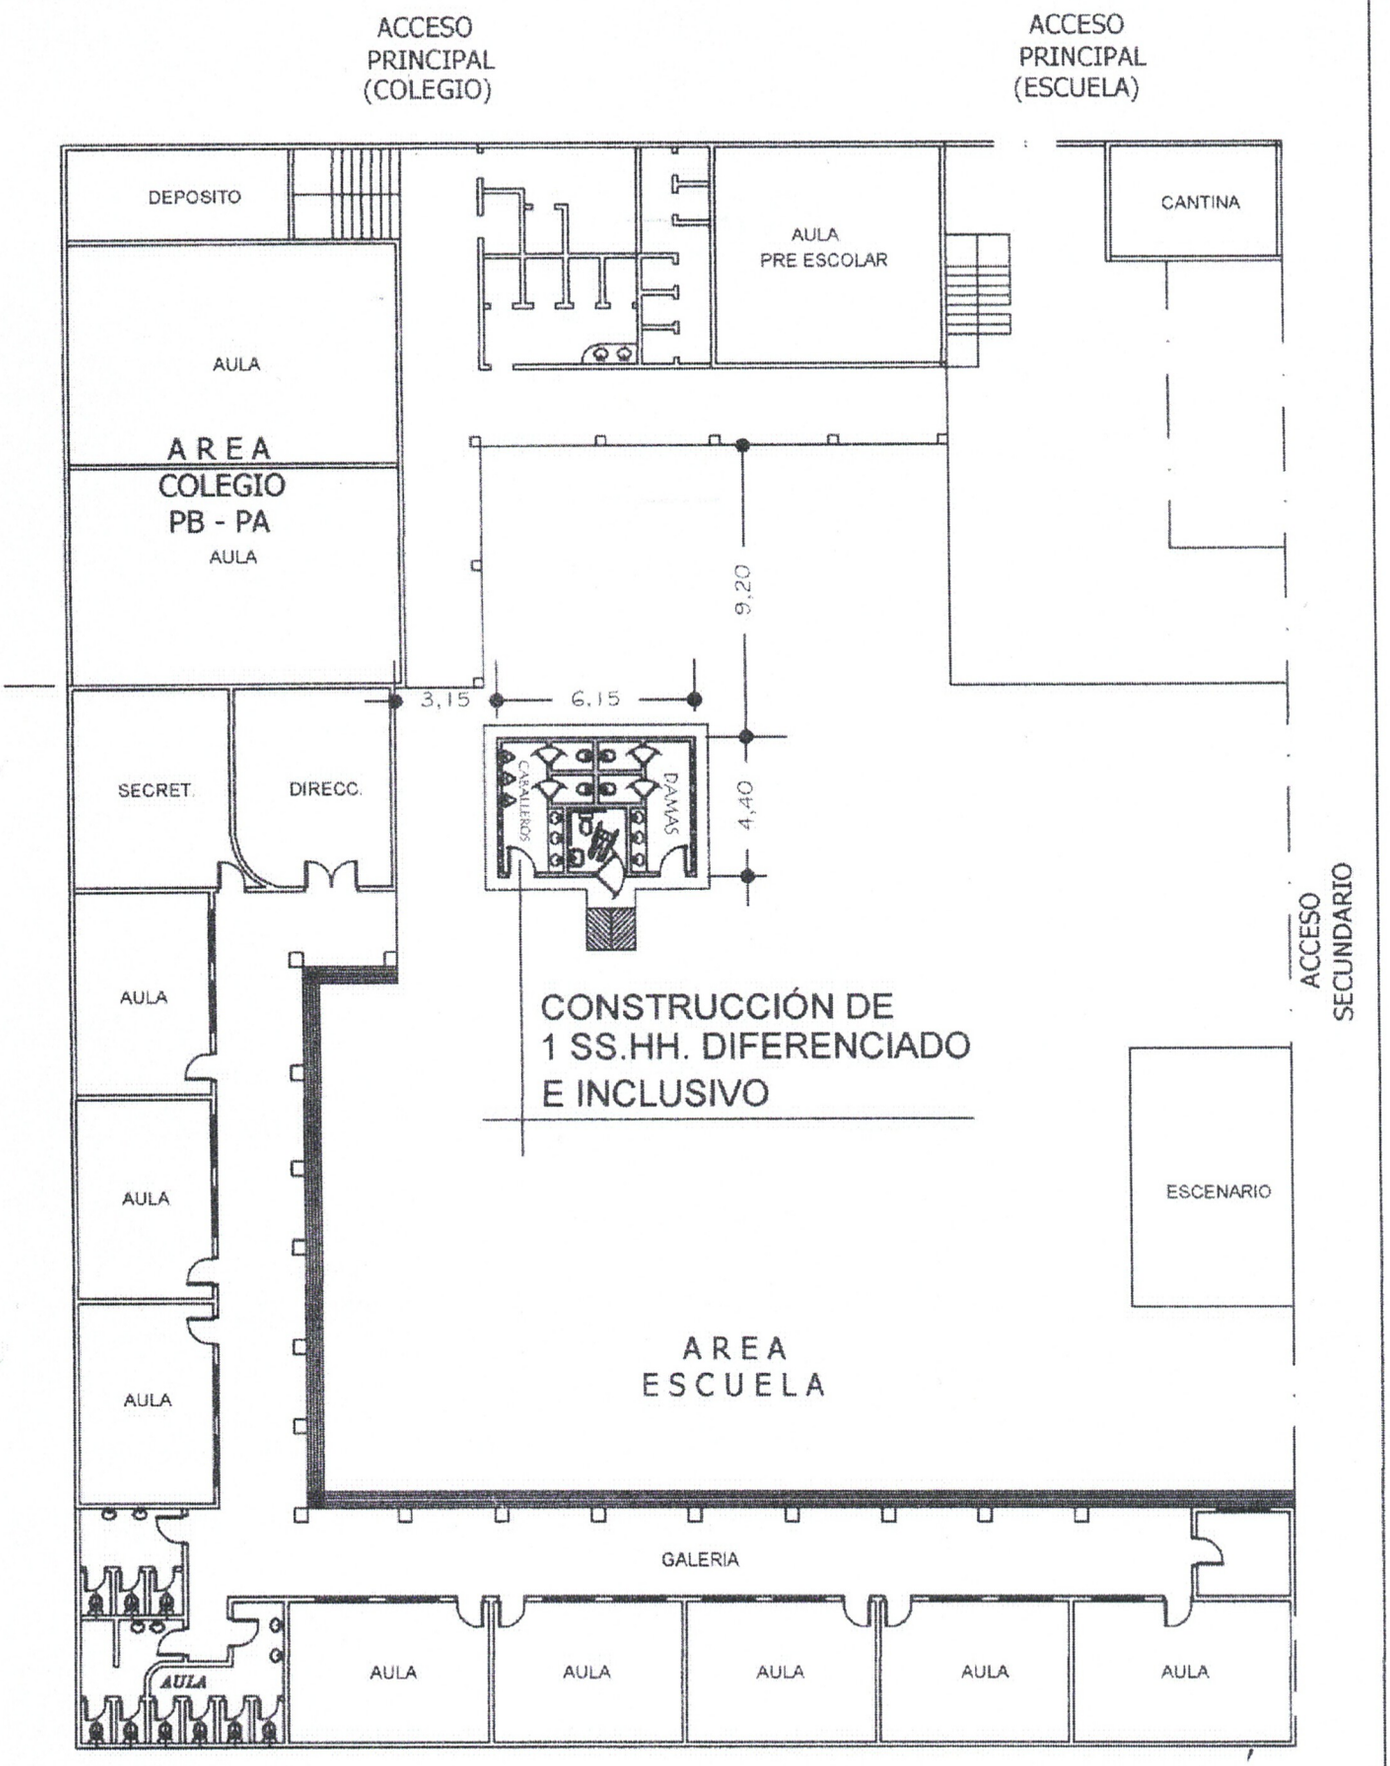

Arq. Julio C. Sánchez
Reg. Prof. N° 16 628

PLANTA BAJA

MUNICIPALIDAD DE FERNANDO DE LA MORA		01
INSTITUCIÓN: ESC. BÁS. N° 3.651 SAGRADO CORAZÓN DE JESÚS - DPTO. CENTRAL - FONACIDE 2023		
PROYECTO: CONSTRUCCIÓN DE 1 SS.HH. DIFERENCIADO E INCLUSIVO	PLANTA GENERAL DE CONJUNTO	ESC. 1/500

MAYO 2023

Arq. Raúl Escurra
C.I. N° 688.671