


Planta General
Escala 1:100

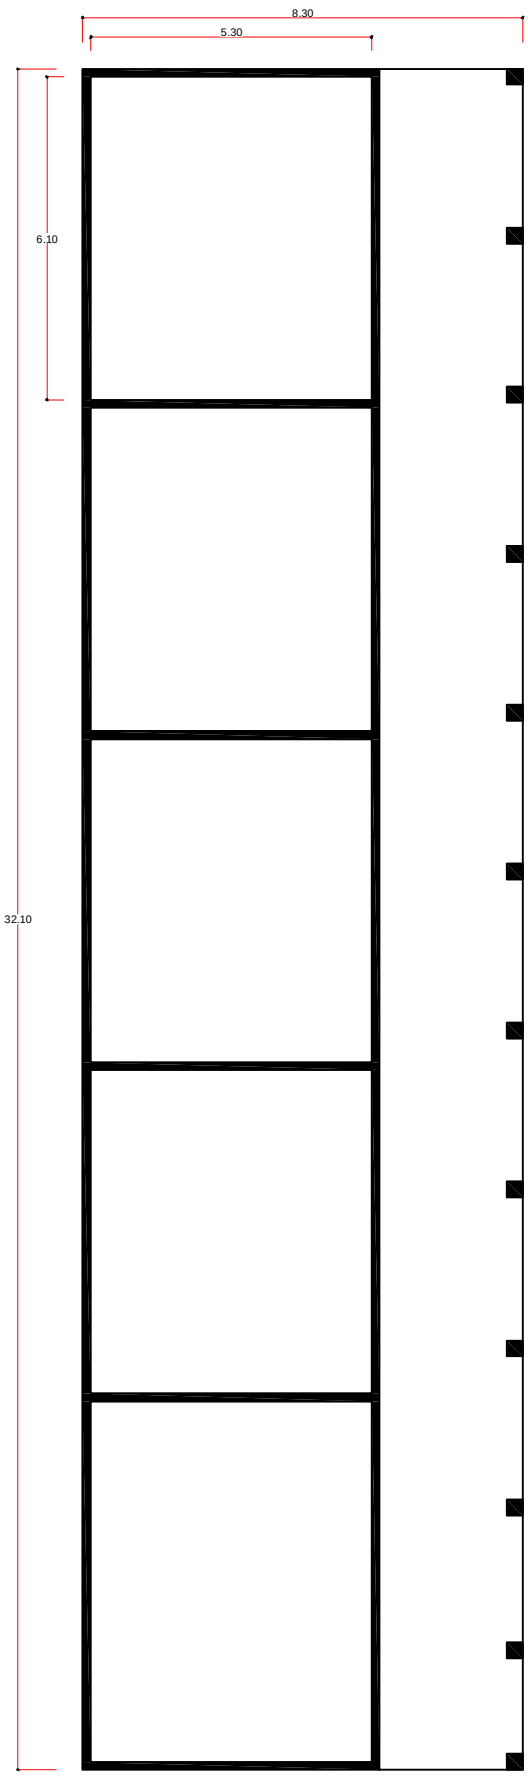


CORTE
Escala 1:100

REFERENCIA

Existente

A Construir

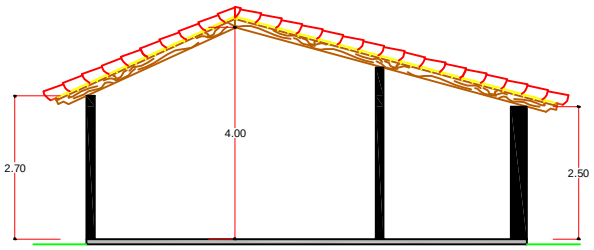**GOBERNACIÓN DE ÑEEMBUCÚ**

**OBRA: REMODELACIÓN ESCUELA LAGUNA ITA**
**UBICACION:LAGUNA ITA - SAN JUAN ÑEEMBUCÚ**
**SOLICITANTE:**

| | | |
|---|---|---|
| **RESPONSABLE: ARQ. LUIS AYALA** | ESCALA: 1:75 | DIGITALIZADOR: MARIANO SAUCI |
| | | SUPERFICIE A CONSTRUIR |