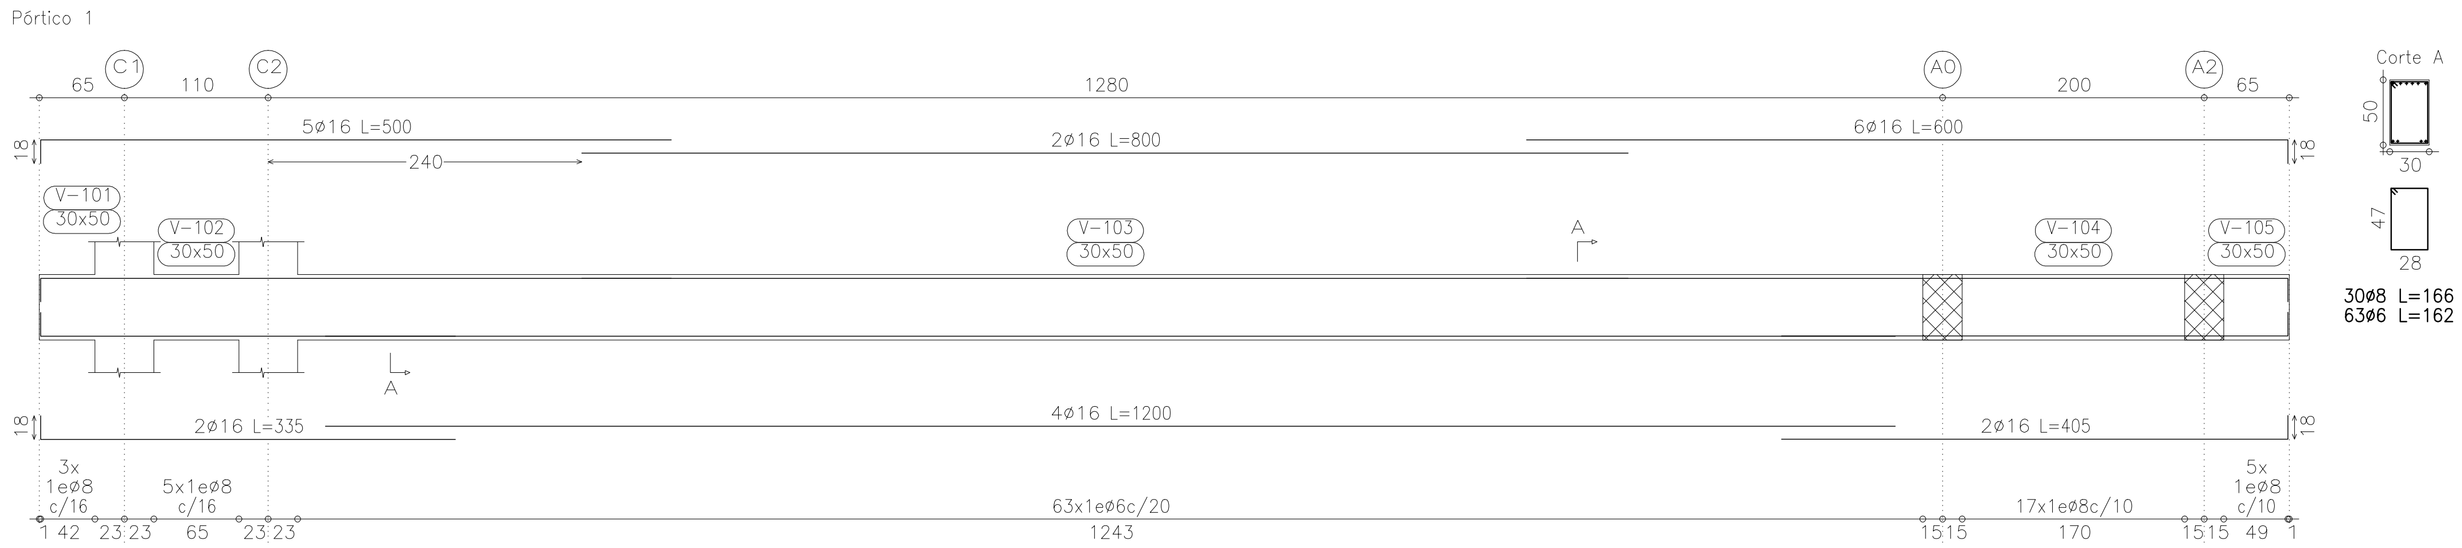

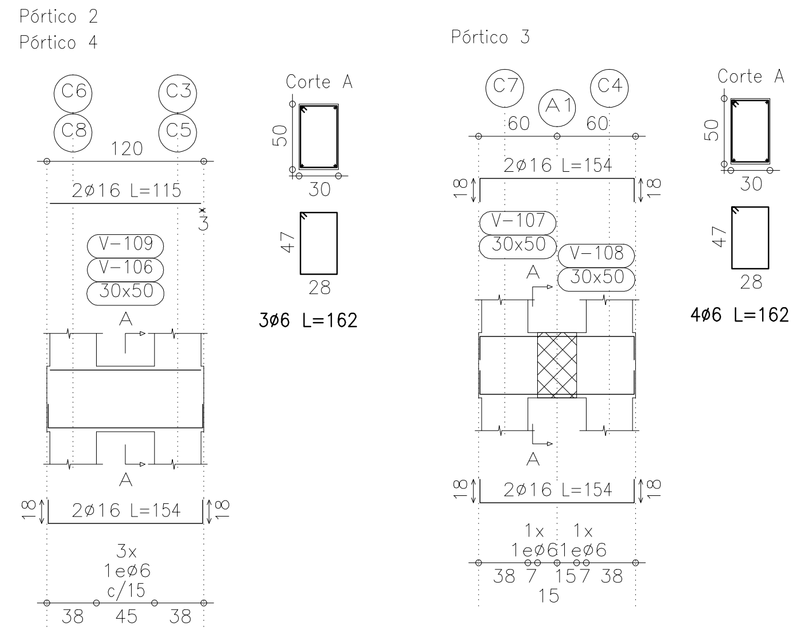

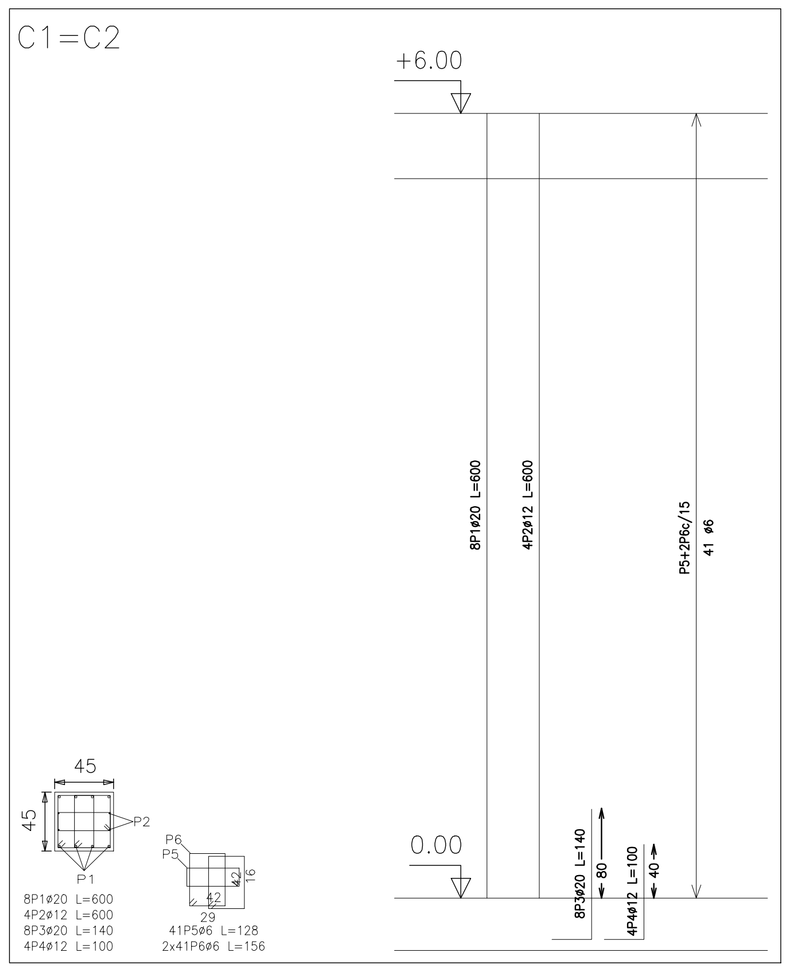

Detalle de pilares

Hormigón: H-21
Acero: ADN-420
Escala: 1:50
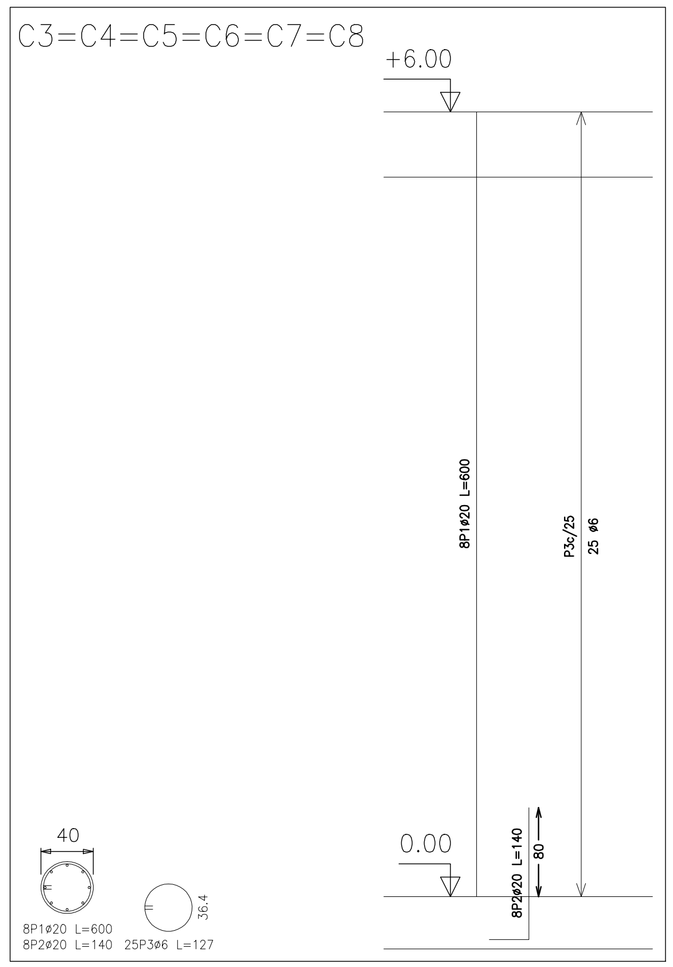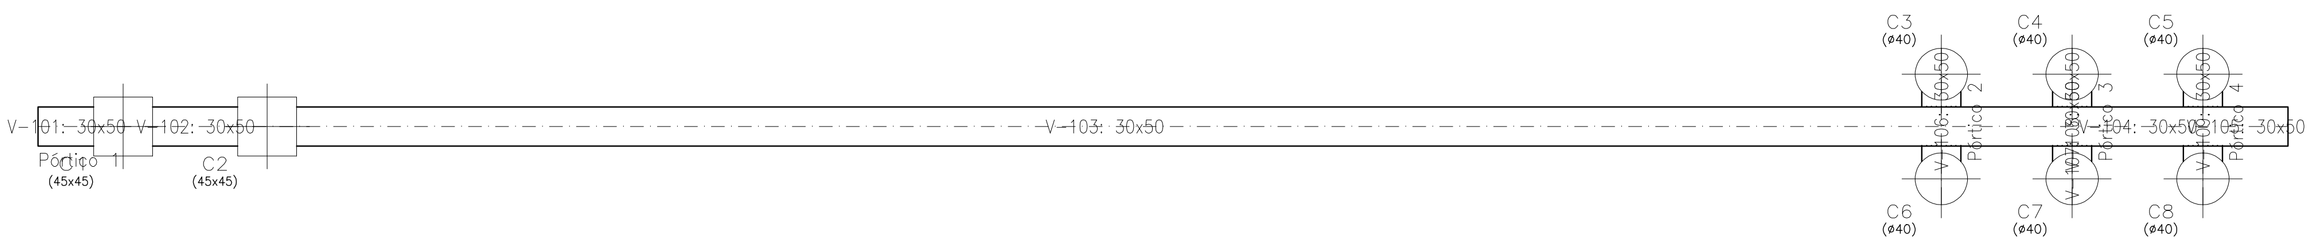
Cabezales
Replanteo
Hormigón: H-21
Escala: 1:50