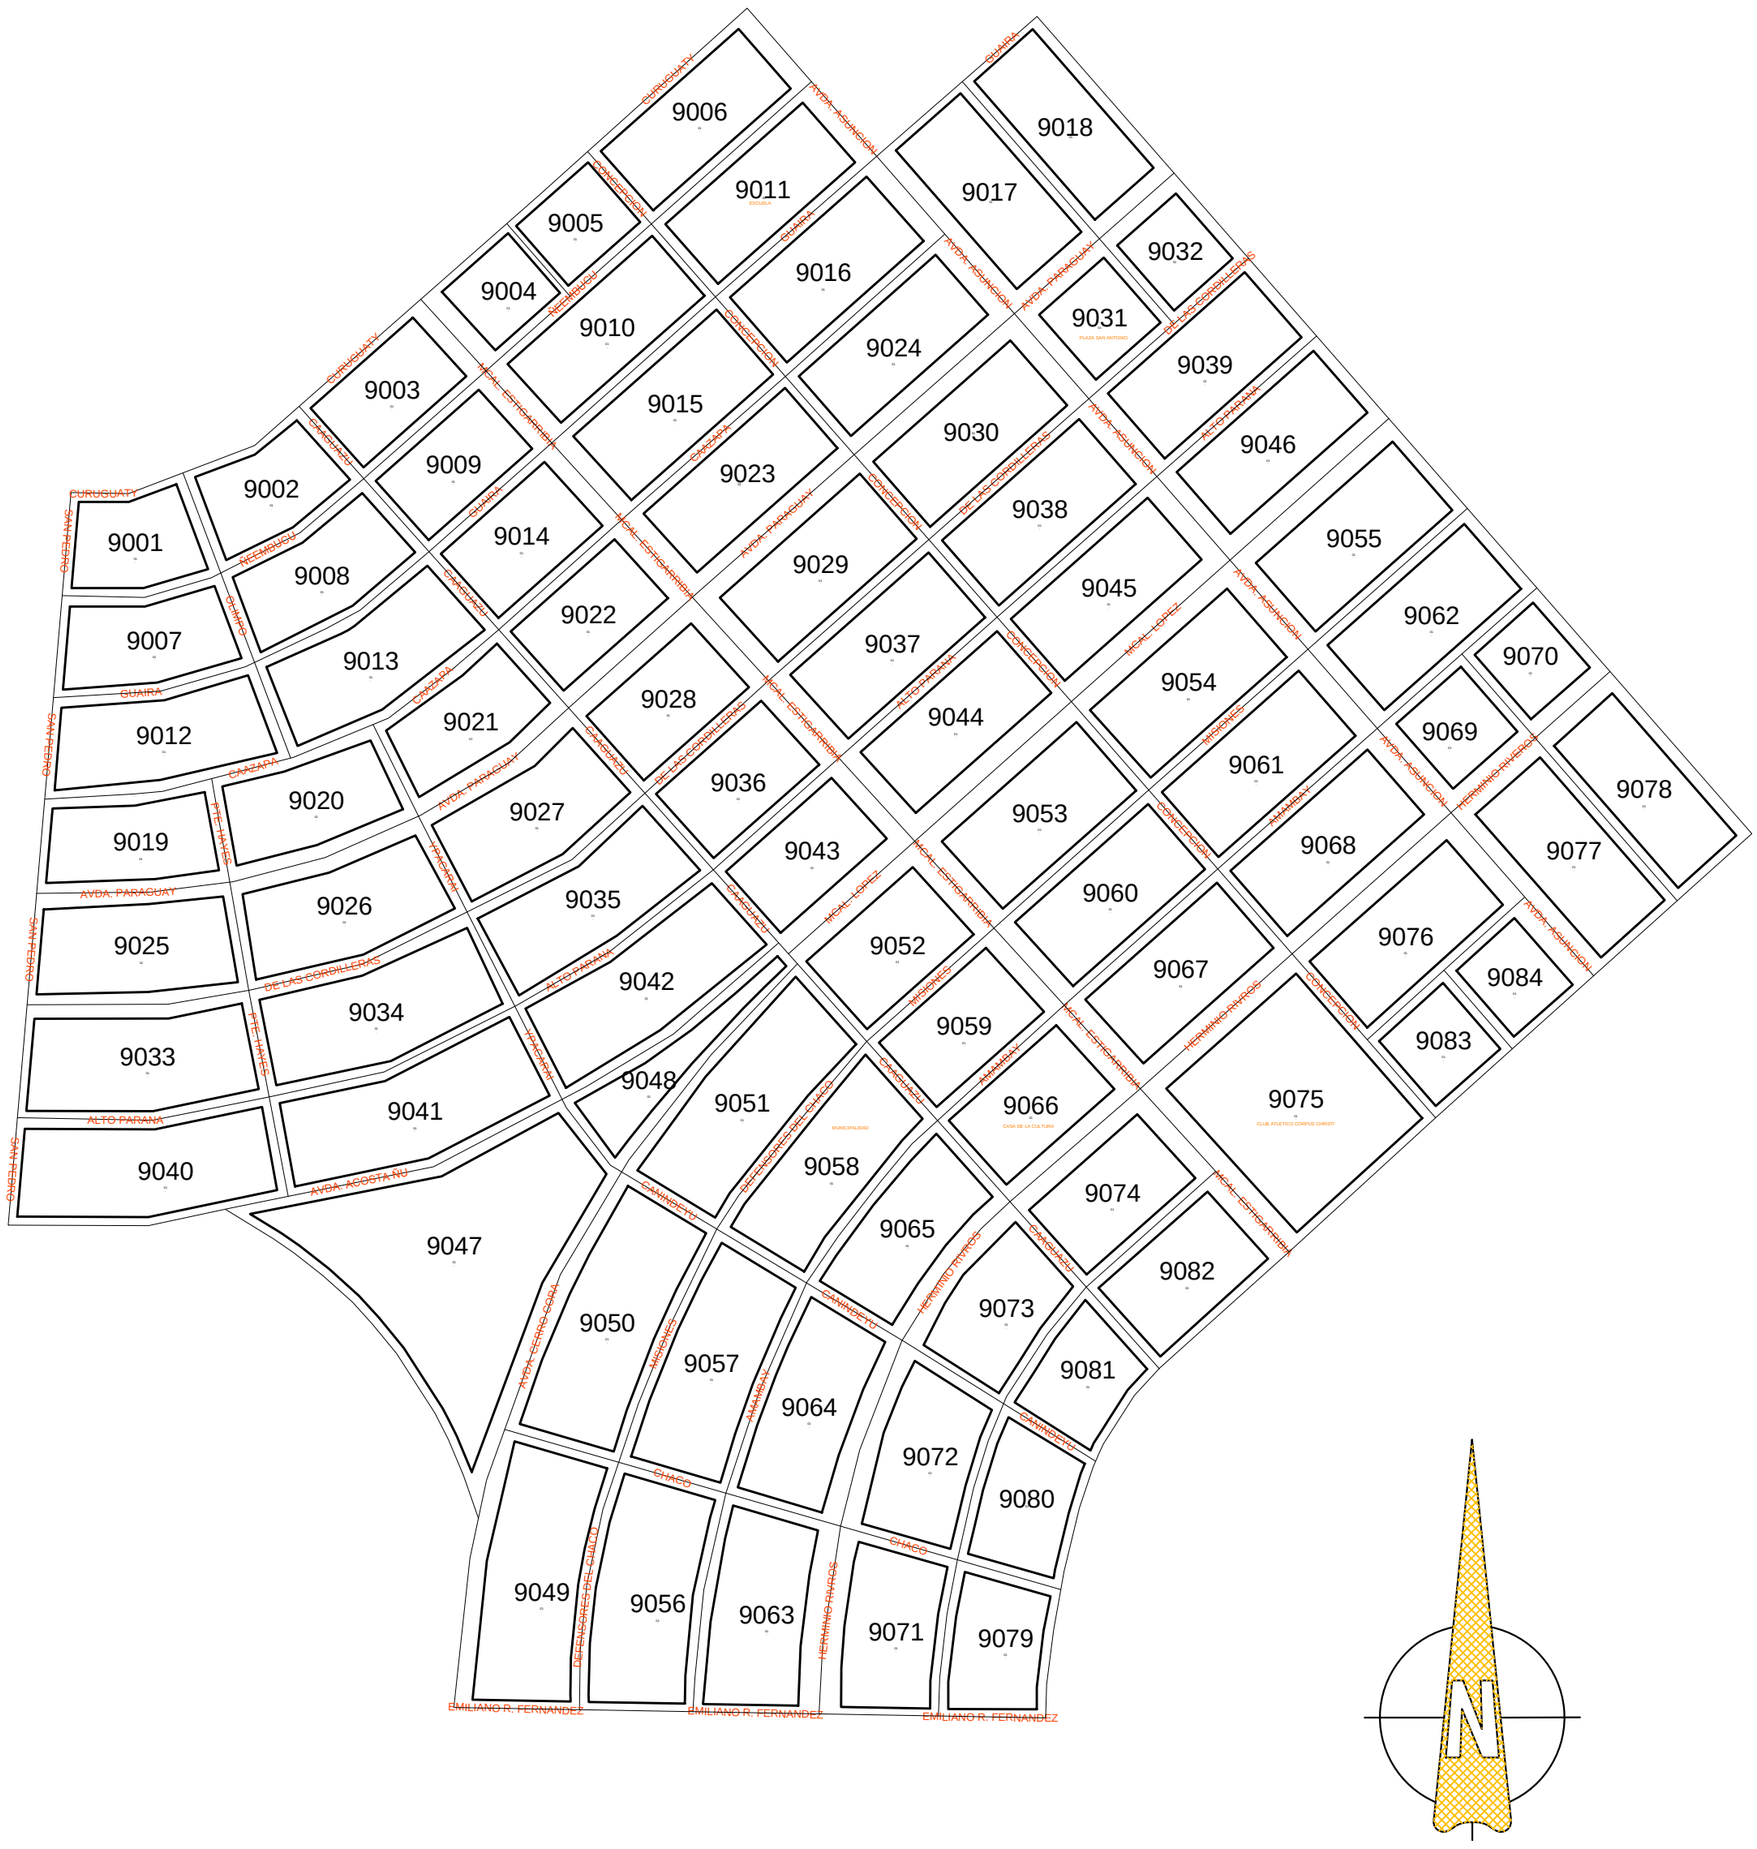

PLANTA GENERAL

ESC.----------1:1000

	MUNICIPALIDAD DE CORPUS CHRISTI
	UBICACION : CORPUS CHRISTI
	ASESOR DE OBRAS : ARQ. CARLOS A. MOLINAS AYALA.
	MANTENIMIENTO DE ASFALTADO - BACHEO
DIVISION	: U. O C.
JEFE DE DIVISION	: ANDRES HERMINIO RIVEROS AGUILERA
FECHA	: ENERO / 2015

PROFESIONAL

INTENDENTE MUNICIPAL