OBRA: REACONDICIONAMIENTO
SALA DE CAPACITACION

SUP. LOCAL: 64 m2

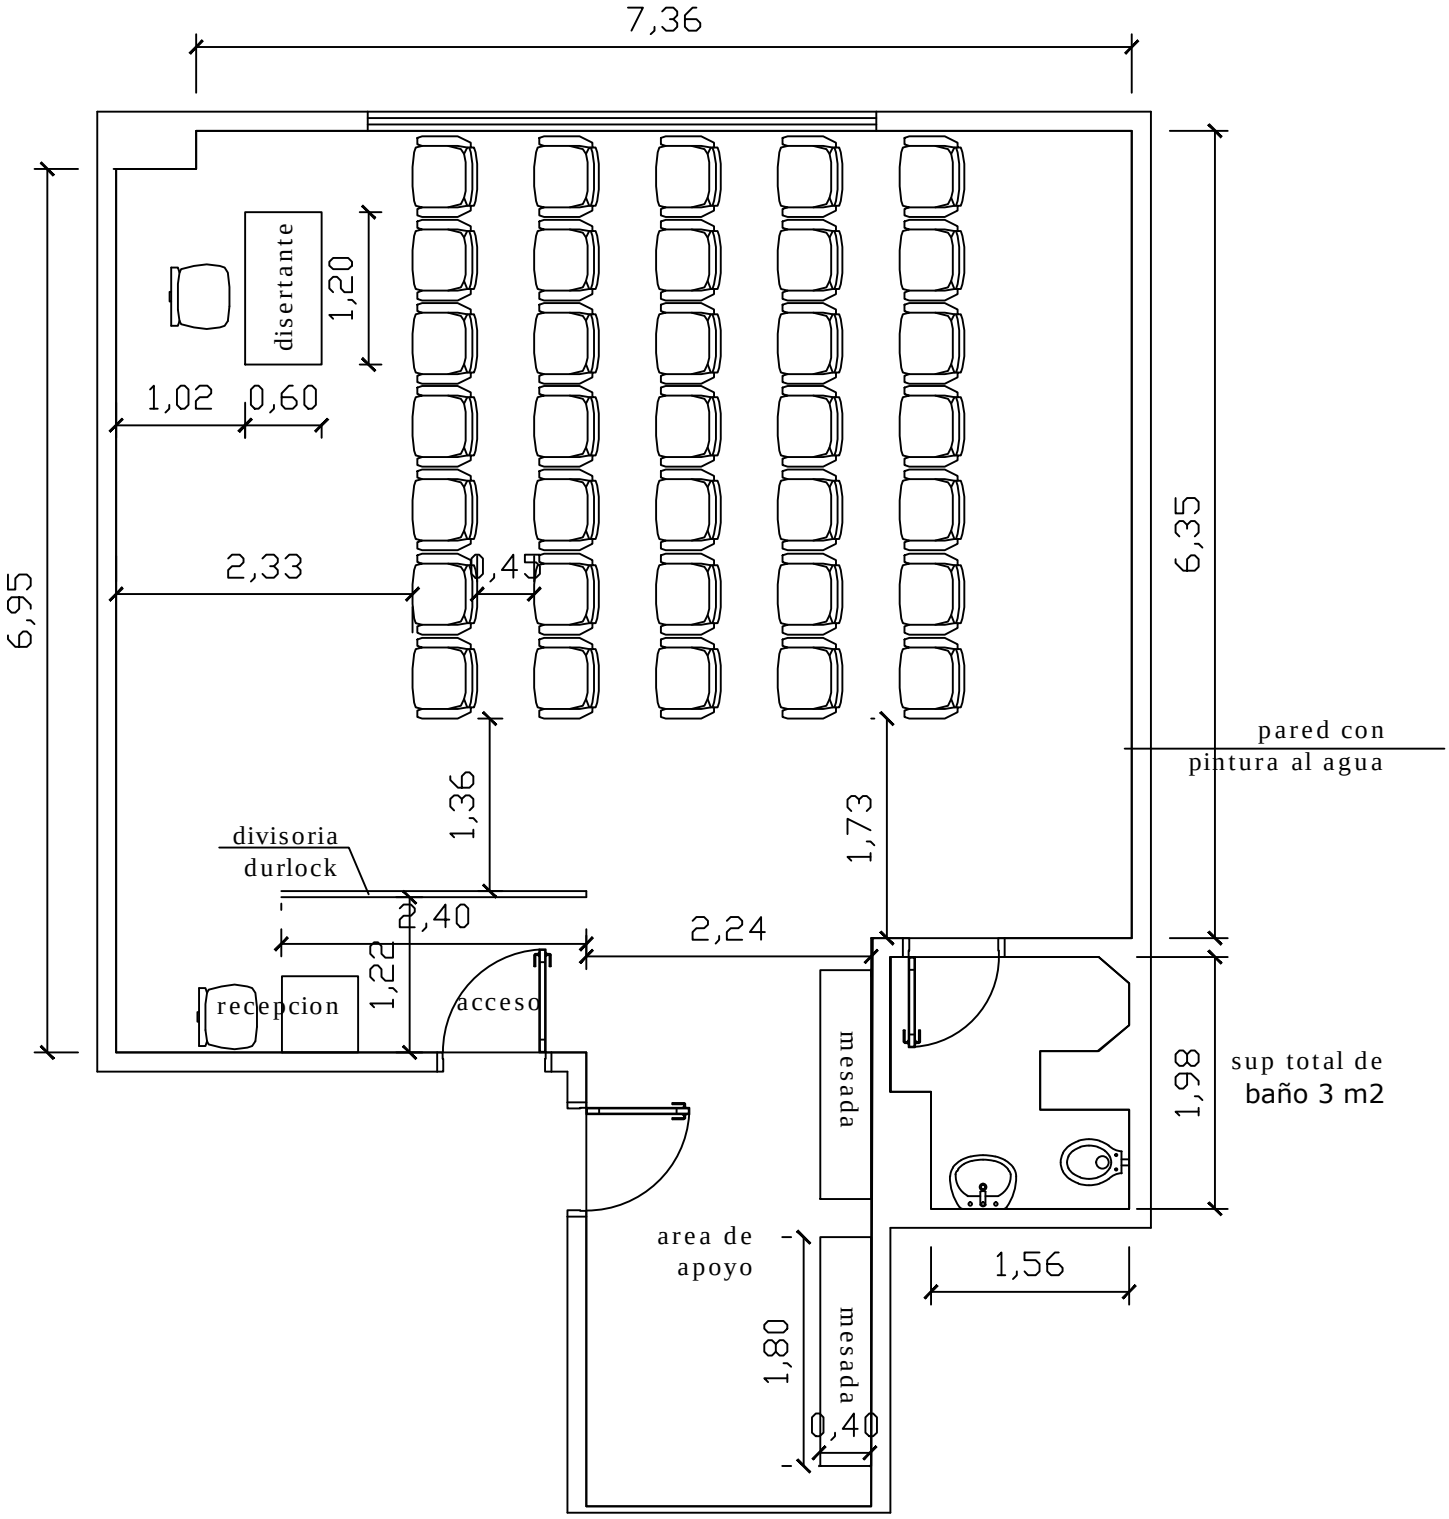

PROFESIONAL:

REG. M.O.P.C. Nº: