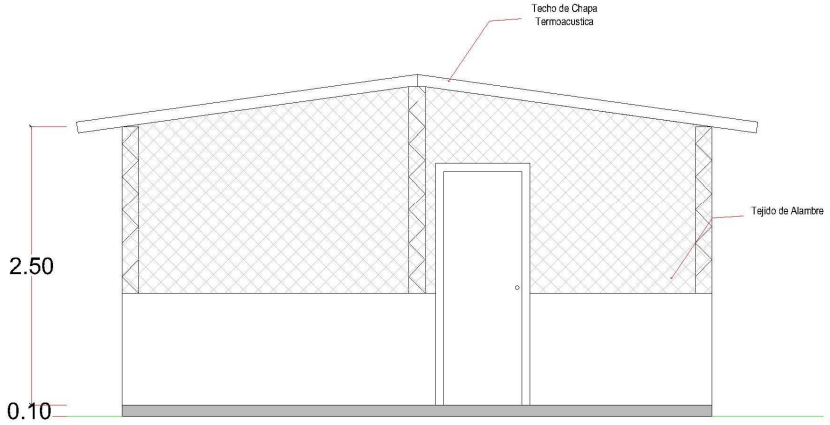

Fachada

Escala 1:50

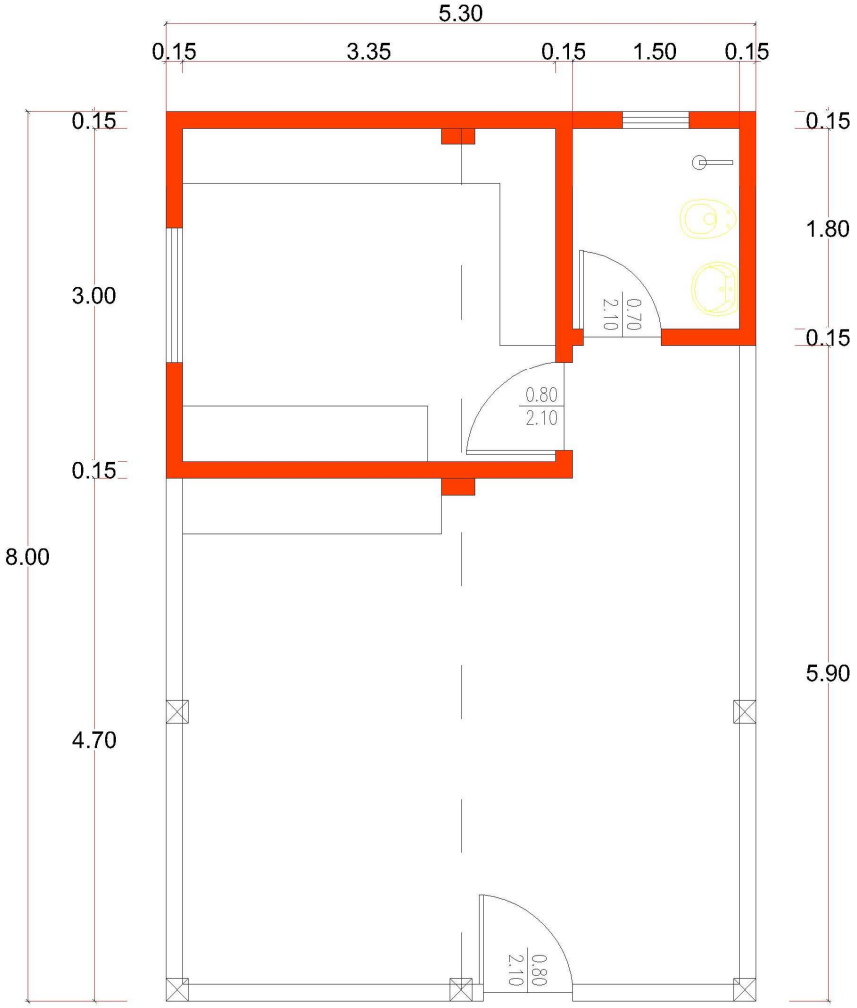

Planta General

Escala 1:50

Detalle de Cimentación

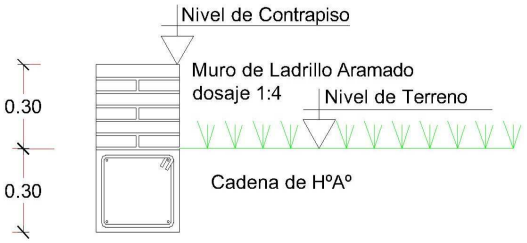

GOBERNACIÓN DE ÑEEMBUCÚ

CONSTRUCCION DE TINGLADO PARA ARTESANOS
VILLALBÍN

RESPONSABLE:	ESCALA:	CADISTA:
ARQ. LUIS AYALA	1:50	MARIANO SAUCEDO

Detalle de Cimentación

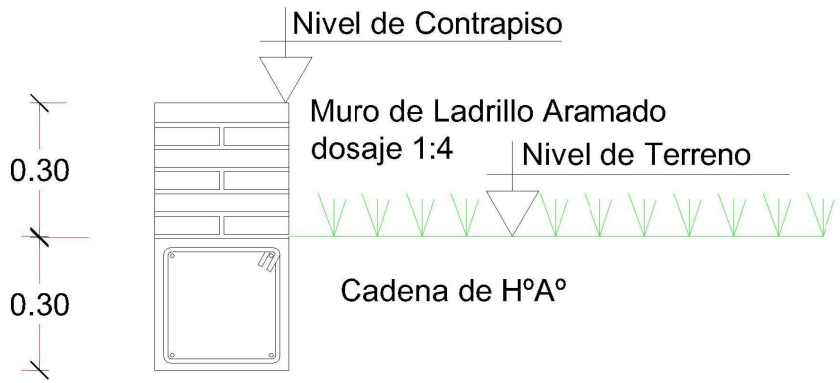

Escala 1:12,5

GOBERNACIÓN DE ÑEEMBUCÚ

CONSTRUCCION DE TINGLADO PARA ARTESANOS
VILLALBÍN

RESPONSABLE: ARQ. LUIS AYALA	ESCALA: 1:50	**CADISTA:** MARIANO SAUCEDO