MUNICIPALIDAD
DE
YATYTAY - ITAPÚA

ESCUELA BÁSICA Nº 3297
AUGUSTO ROA BASTOS

CONSTRUCCION DE SS.HH
PARA AULA PRE-ESCOLAR

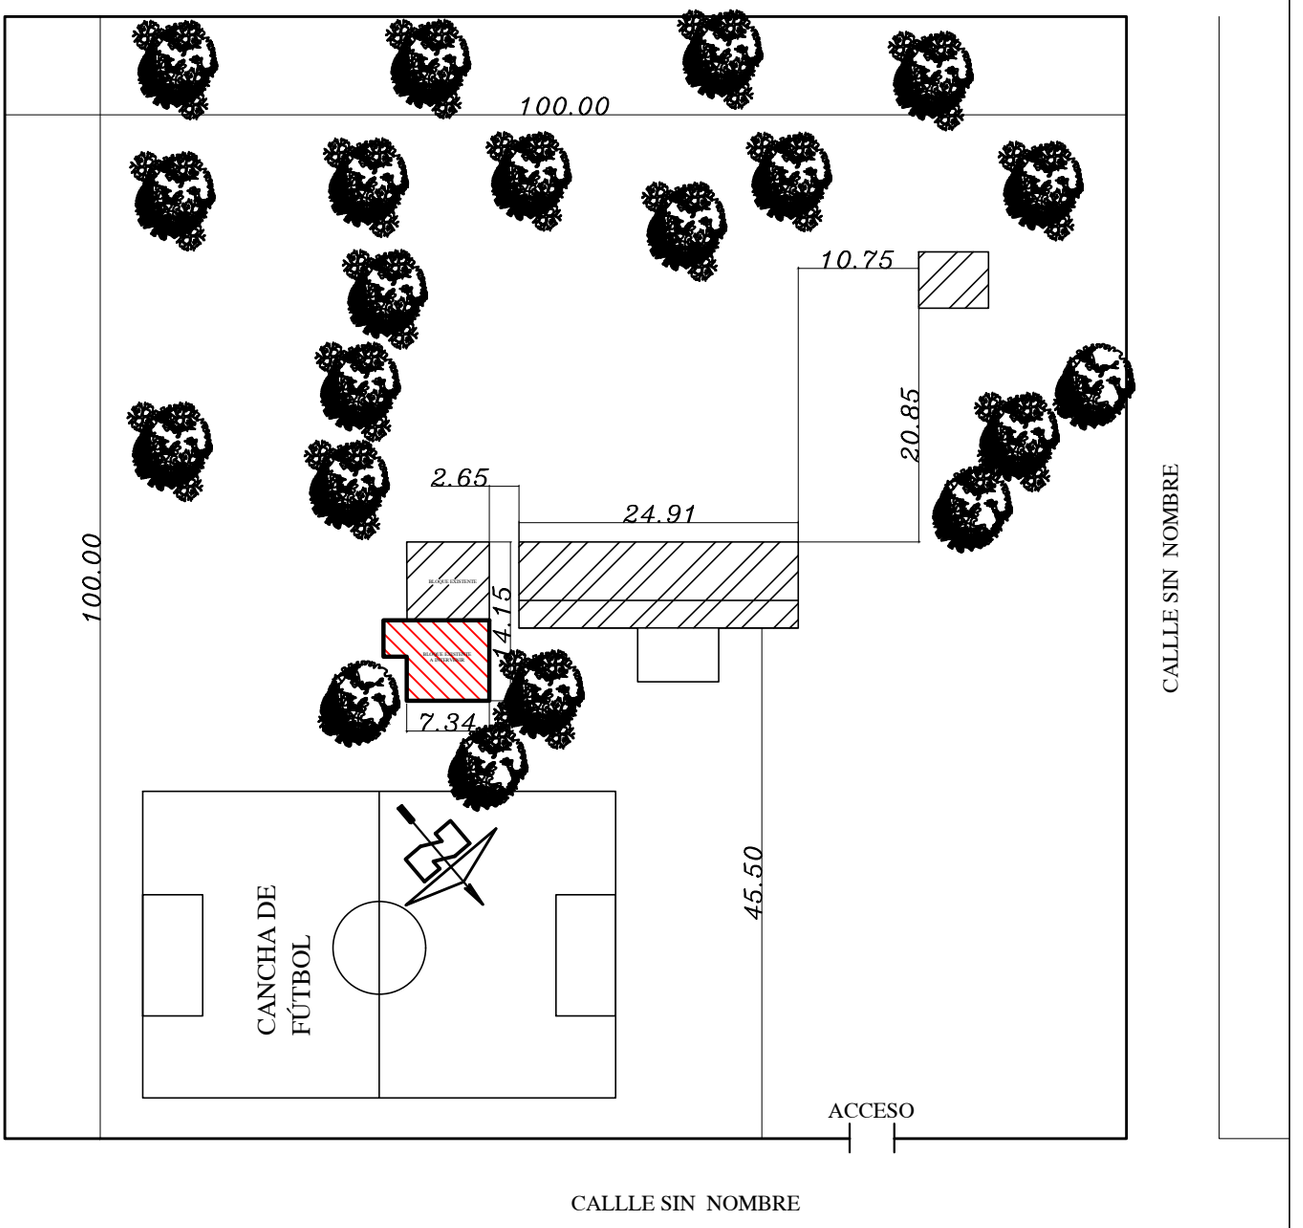

BLOQUE A INTERVENIR

BLOQUE EXISTENTE

MUNICIPALIDAD DE YATYTAY - ITAPÚA

ESCUELA BÁSICA Nº 3297 AUGUSTO ROA BASTOS

PLANTA DE UBICACIÓN

escala 1 /500

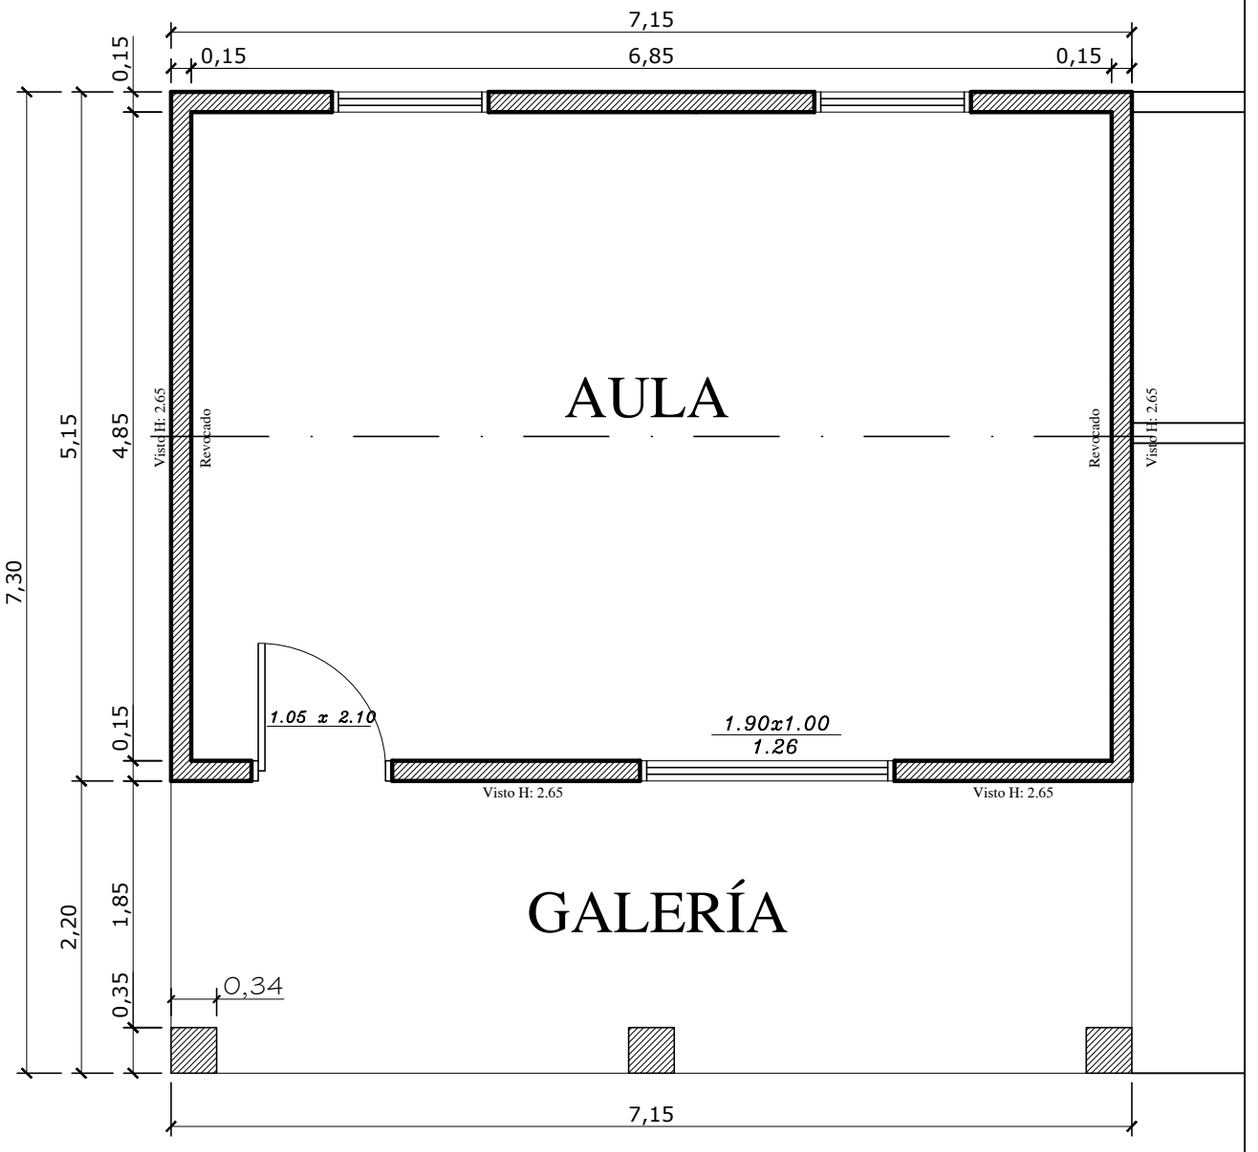

PLANTA ACTUAL

MUNICIPALIDAD DE YATYTAY - ITAPÚA ESCUELA BÁSICA Nº 3297 AUGUSTO ROA BASTOS		
Proyecto	Construcción de SS.HH para Aula Pre-Escolar	
PLANTA ACTUAL	Sin escala	01

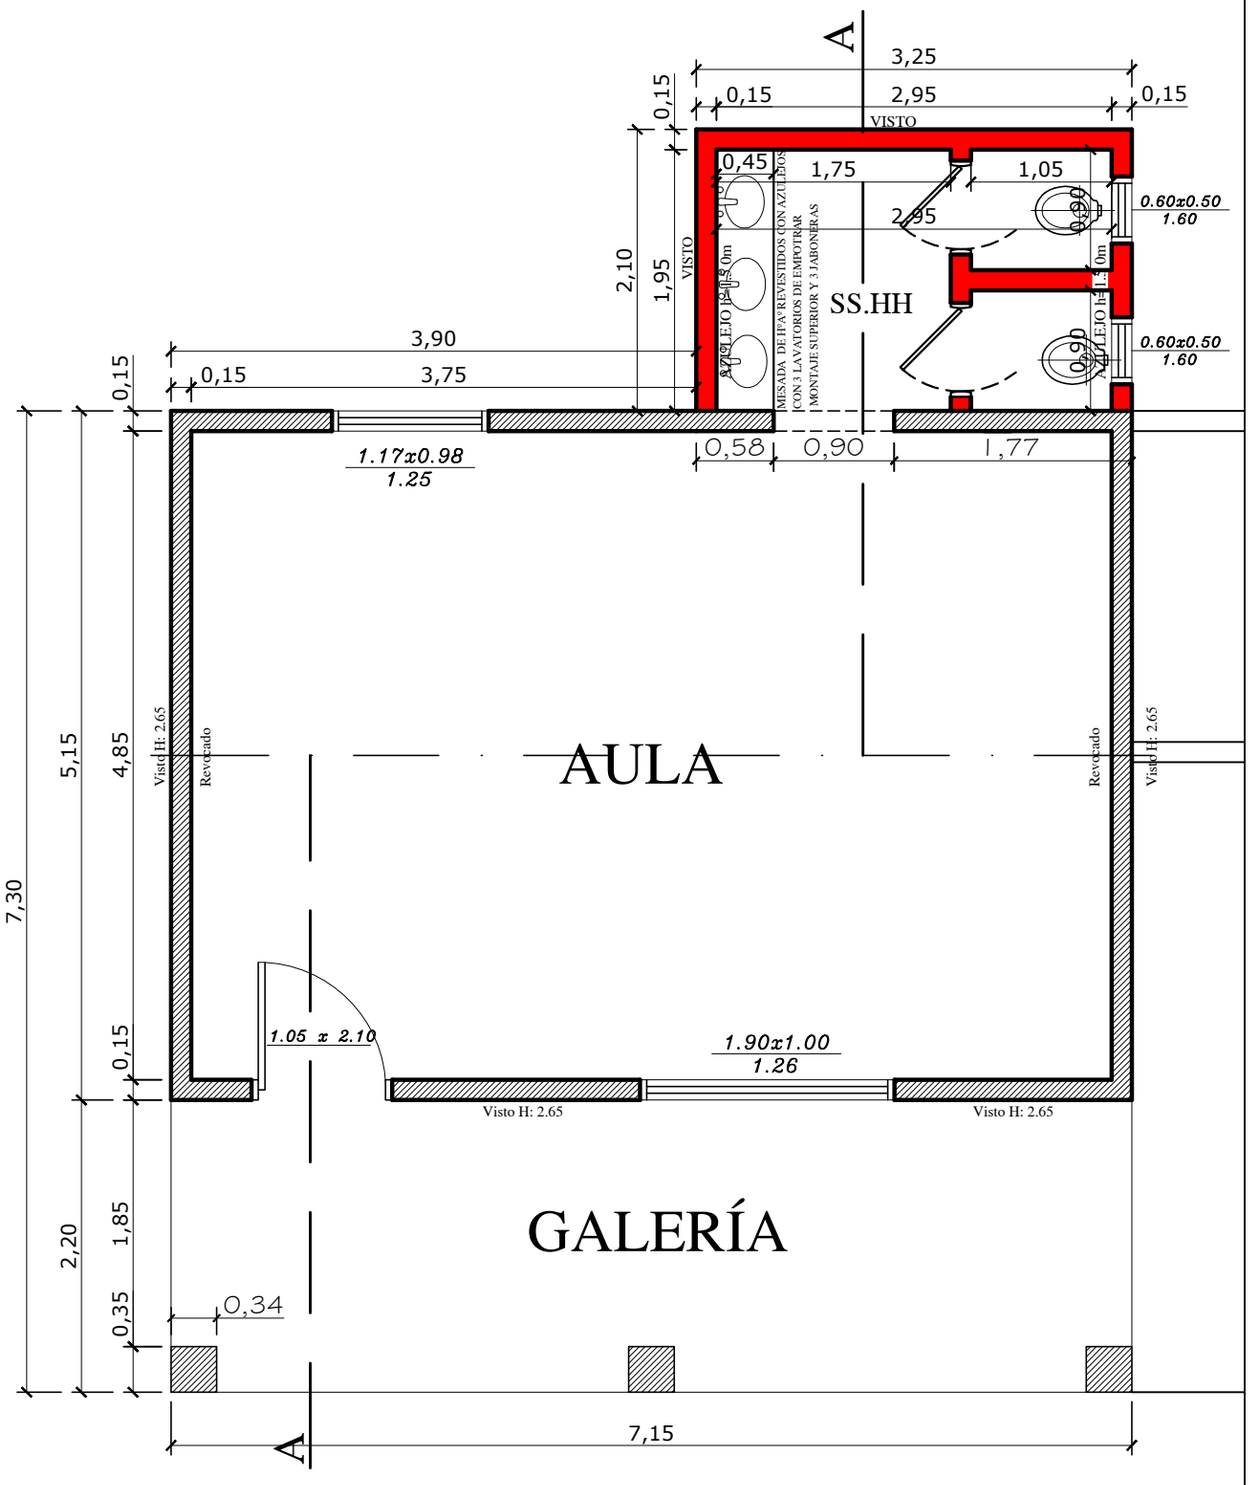

PLANTA MODIFICADA

MUNICIPALIDAD DE YATYTAY - ITAPÚA

ESCUELA BÁSICA Nº 3297 AUGUSTO ROA BASTOS

Proyecto	Construcción de SS.HH para Aula Pre-Escolar
PLANTA MODIFICADA	Sin escala 02

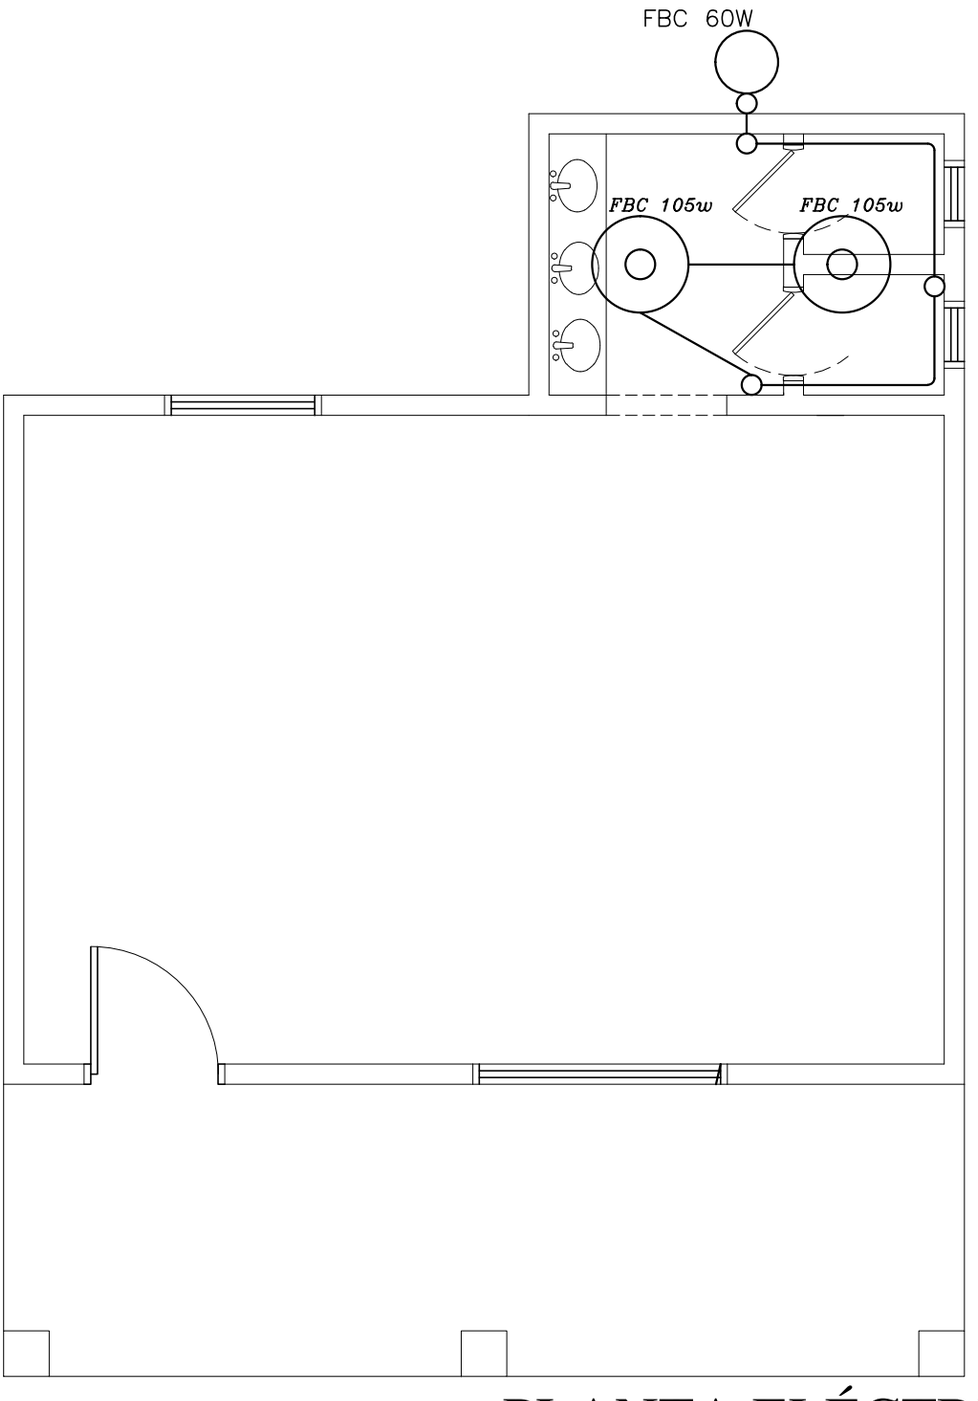

PLANTA ELÉCTRICA

MUNICIPALIDAD DE YATYTAY - ITAPÚA ESCUELA BÁSICA Nº 3297 AUGUSTO ROA BASTOS		
Proyecto	Construcción de SS.HH para Aula Pre-Escolar	
PLANTA ELÉCTRICA	Sin escala	03

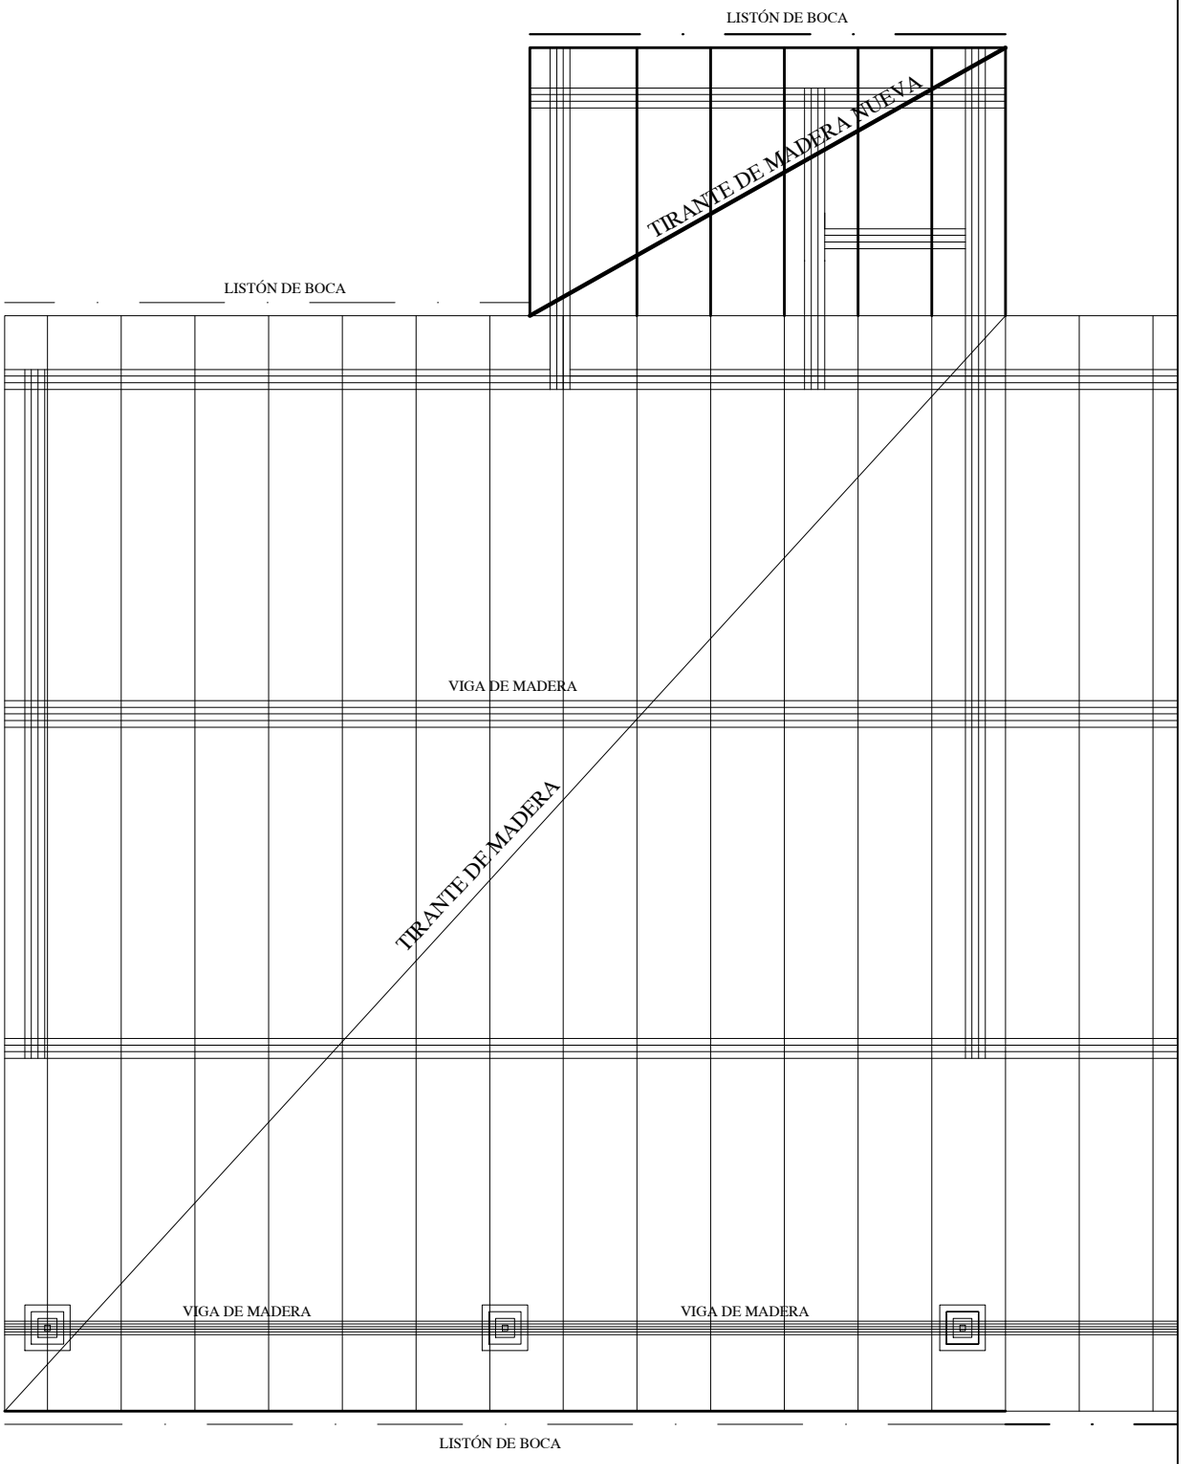

PLANTA DE TECHO

MUNICIPALIDAD DE YATYTAY - ITAPÚA ESCUELA BÁSICA Nº 3297 AUGUSTO ROA BASTOS		
Proyecto	Construcción de SS.HH para Aula Pre-Escolar	
PLANTA DE TECHO	Sin escala	04

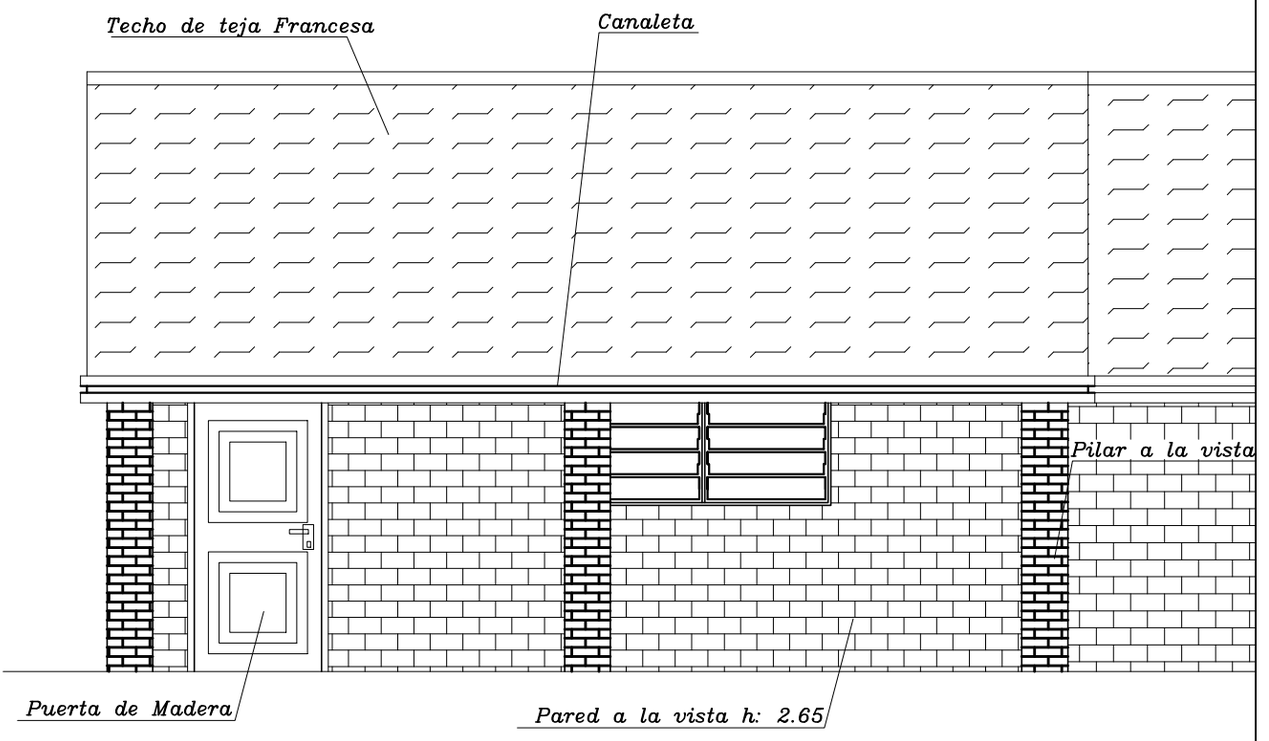

FACHADA FRONTAL

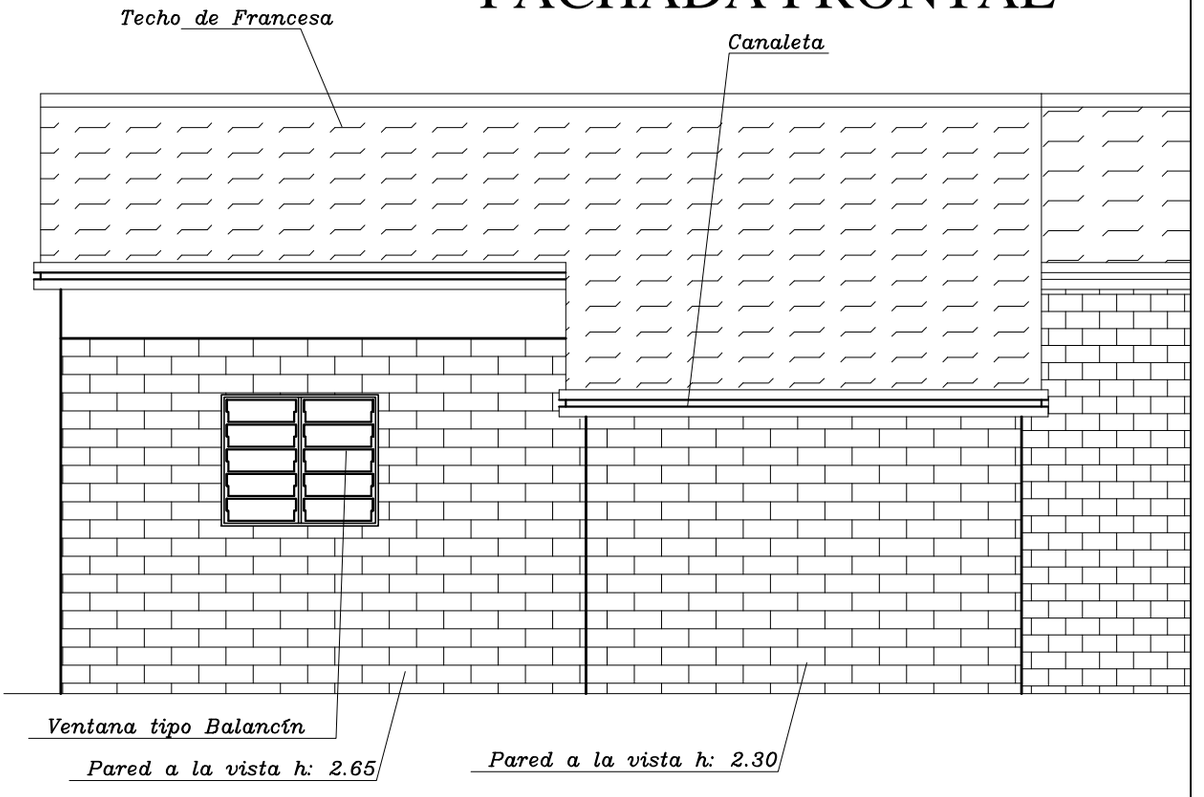

FACHADA POSTERIOR

MUNICIPALIDAD DE YATYTAY - ITAPÚA

ESCUELA BÁSICA Nº 3297 AUGUSTO ROA BASTOS

Proyecto	Construcción de SS.HH para Aula Pre-Escolar	
FACHADA FRONT. Y FACHADA POST.	Sin escala	05

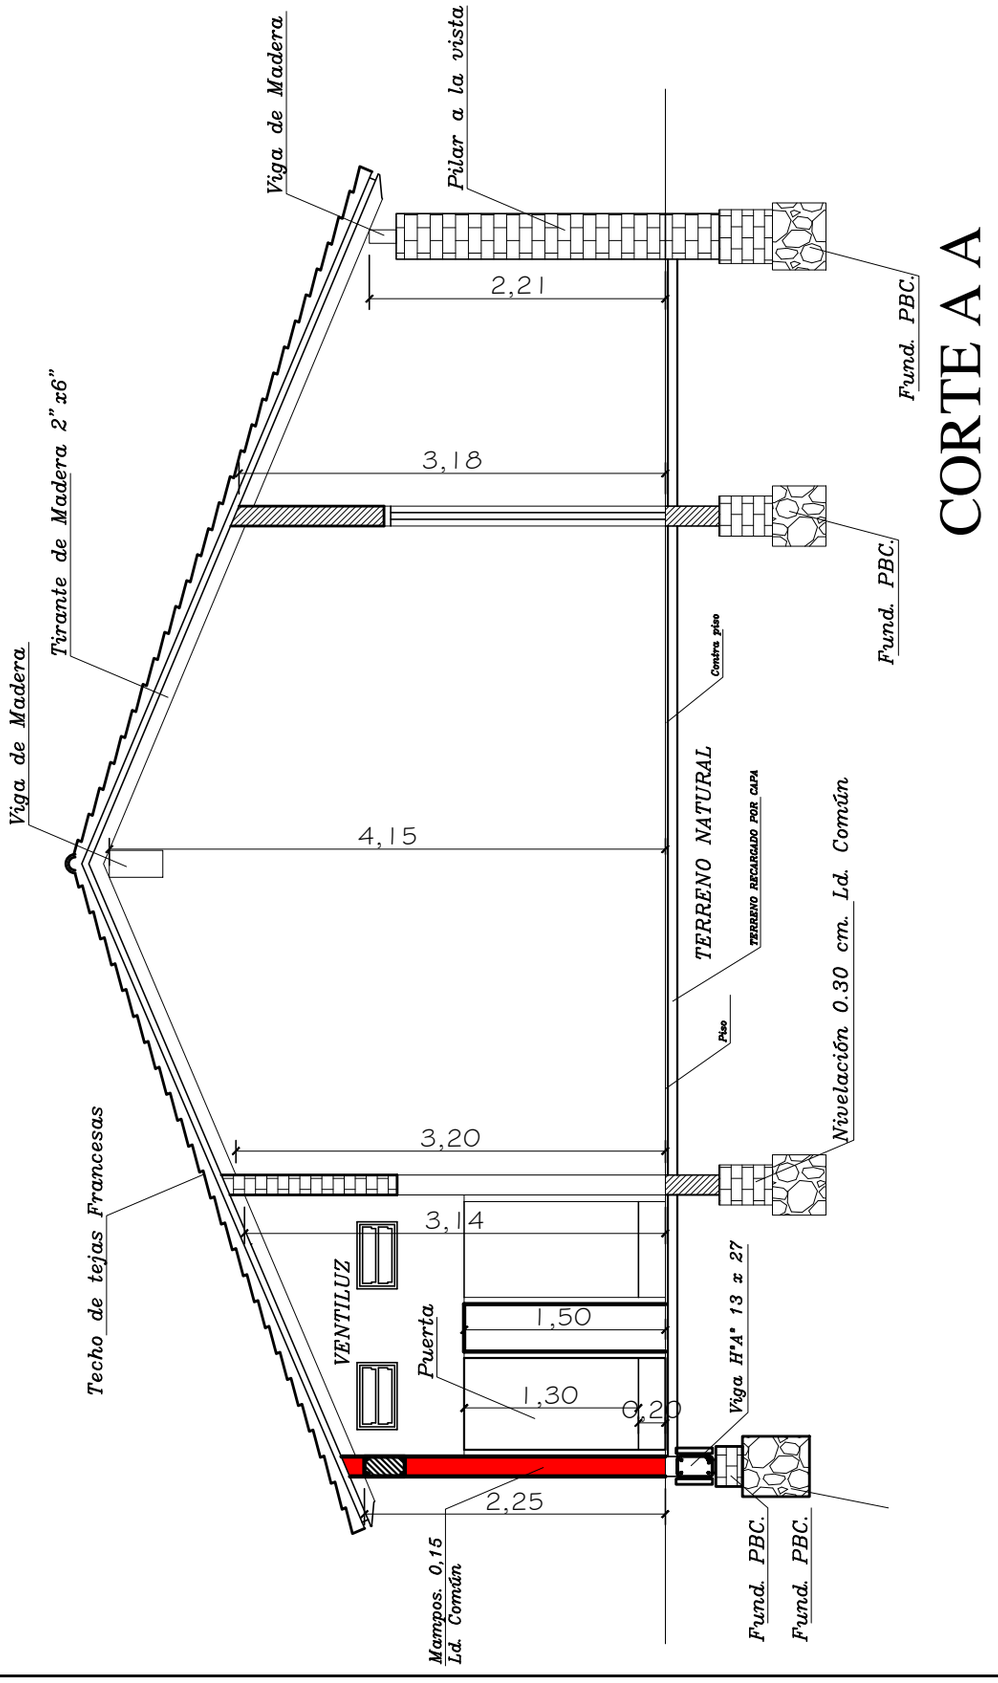

MUNICIPALIDAD DE YATYTAY - ITAPÚA

ESCUELA BÁSICA Nº 3297 AUGUSTO ROA BASTOS

Proyecto	Construcción de SS.HH para Aula Pre-Escolar	
CORTE A A	Sin escala	06

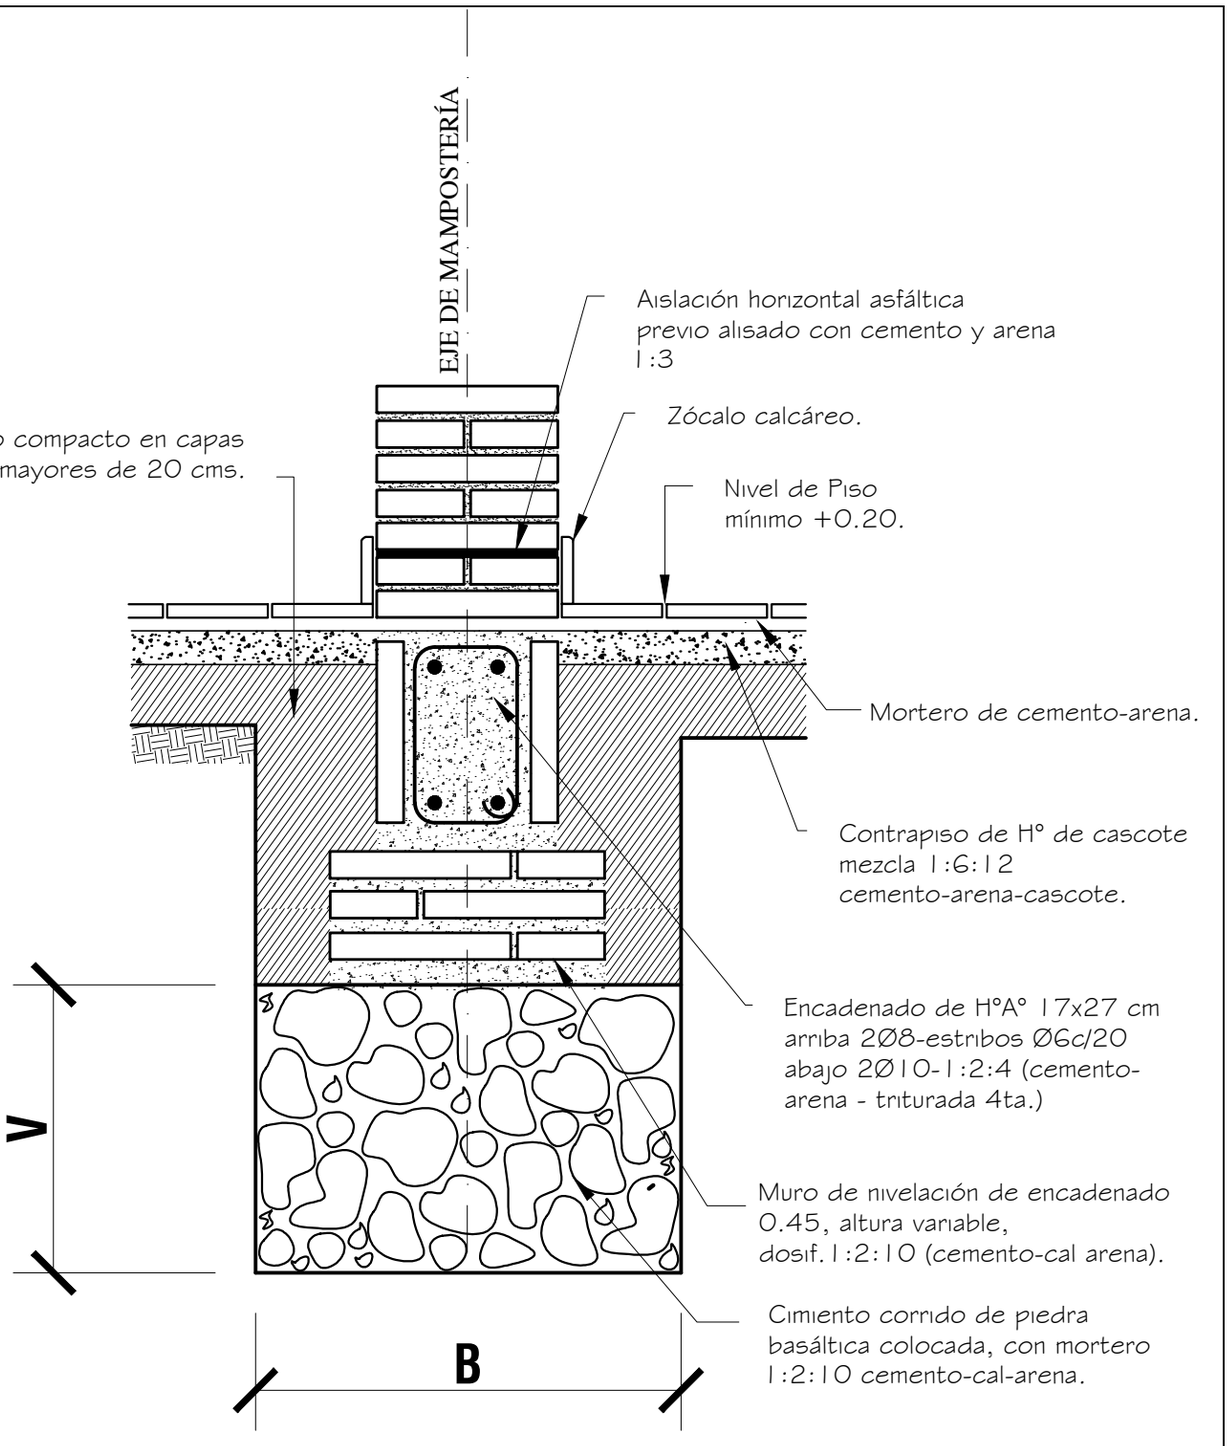

Obs.:
V = variable
B = ancho de cimentación

MUNICIPALIDAD DE YATYTAY - ITAPÚA

ESCUELA BÁSICA Nº 3297 AUGUSTO ROA BASTOS

Proyecto	Construcción de SS.HH para Aula Pre-Escolar
DETALLE DE CIMENTACIÓN	Esc. 1/20.- 07

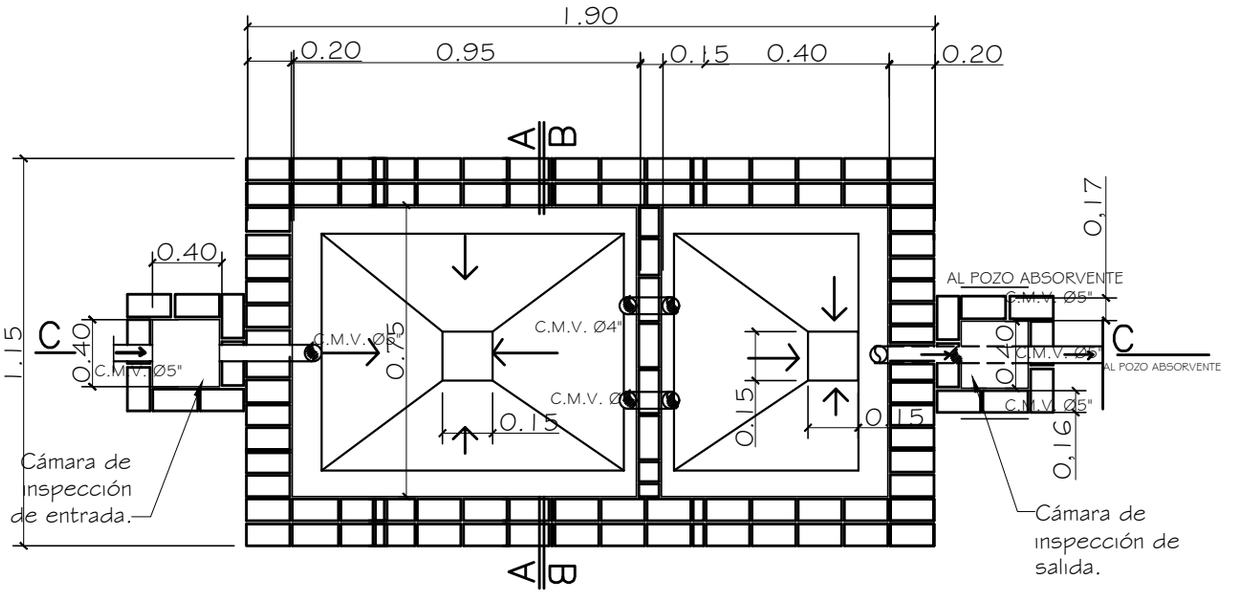

PLANTA CAMARA SEPTICA
Sin escala

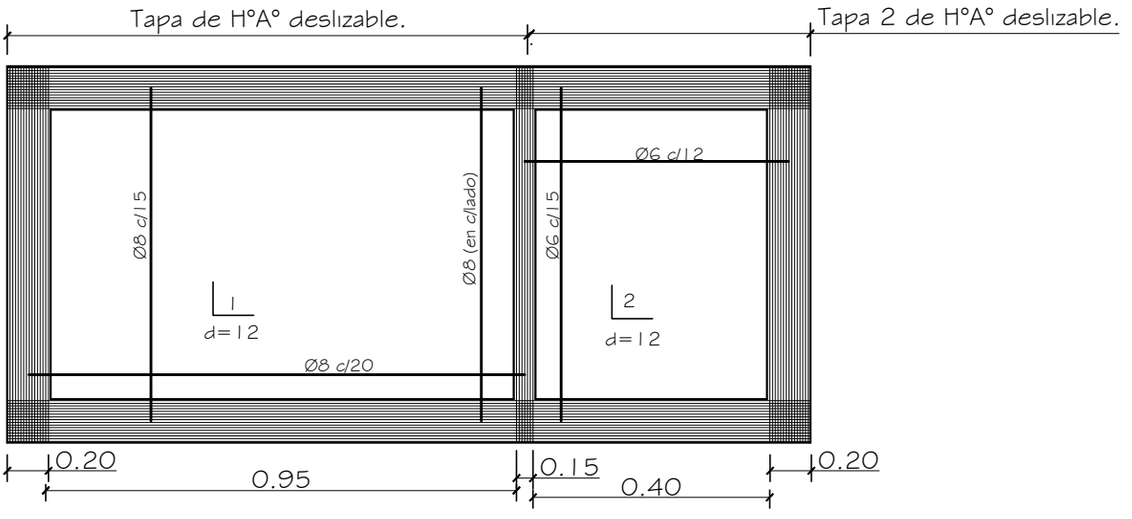

DETALLE DE LOSA TAPA CAMARA SEPTICA
Sin escala

MUNICIPALIDAD DE YATYTAY - ITAPÚA
ESCUELA BÁSICA Nº 3297 AUGUSTO ROA BASTOS

Proyecto	Construcción de SS.HH para Aula Pre-Escolar	
DETALLE DE CÁMARA SÉPTICA Sin escala		08

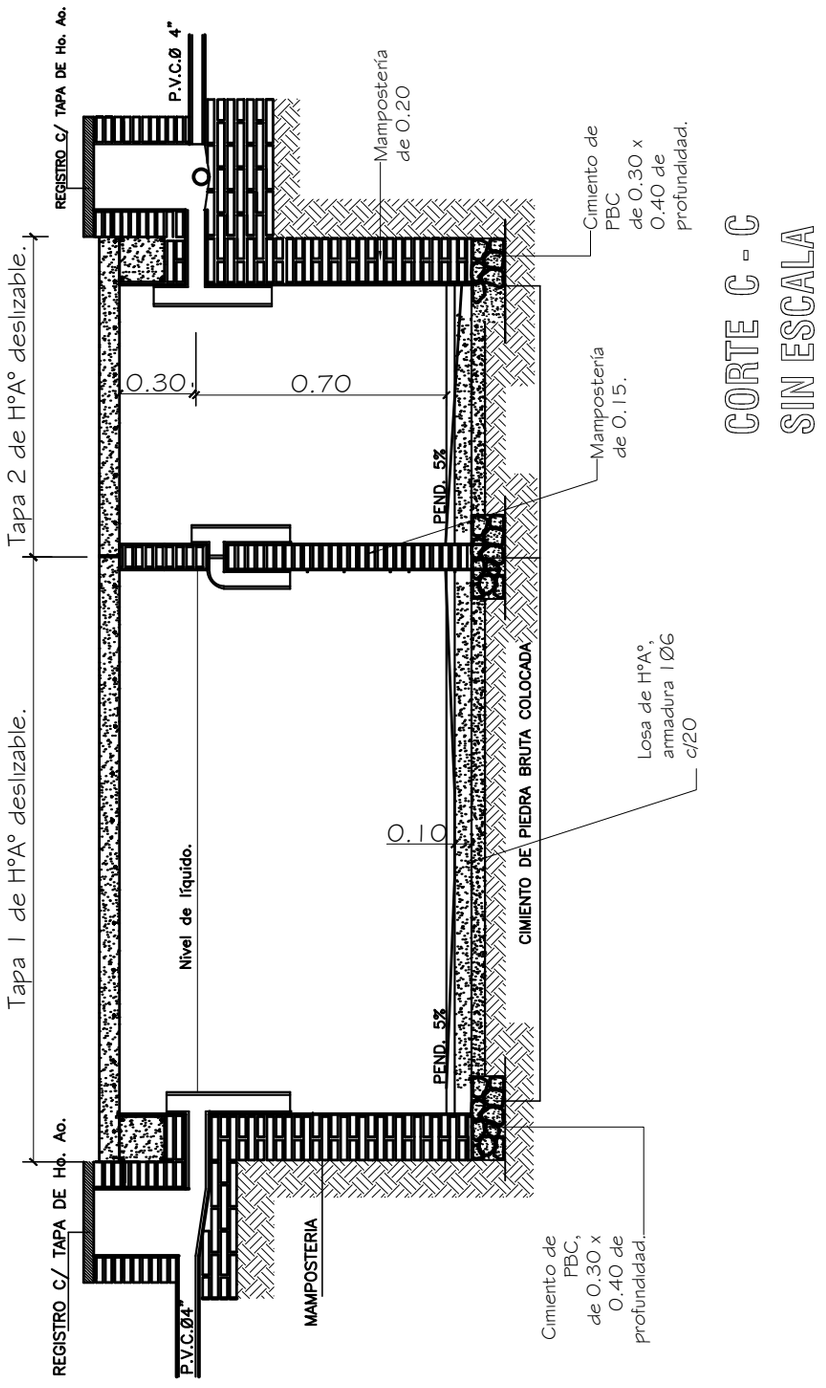

CORTE C - C
SIN ESCALA

MUNICIPALIDAD DE YATYTAY - ITAPÚA

ESCUELA BÁSICA Nº 3297 AUGUSTO ROA BASTOS

Proyecto	Construcción de SS.HH para Aula Pre-Escolar
DETALLE DE CÁMARA SÉPTICA	Sin escala 09

Planta inst. desague cloacal esc. 1:50

Obs.: La pend. de las cañerías deberán ser 2%

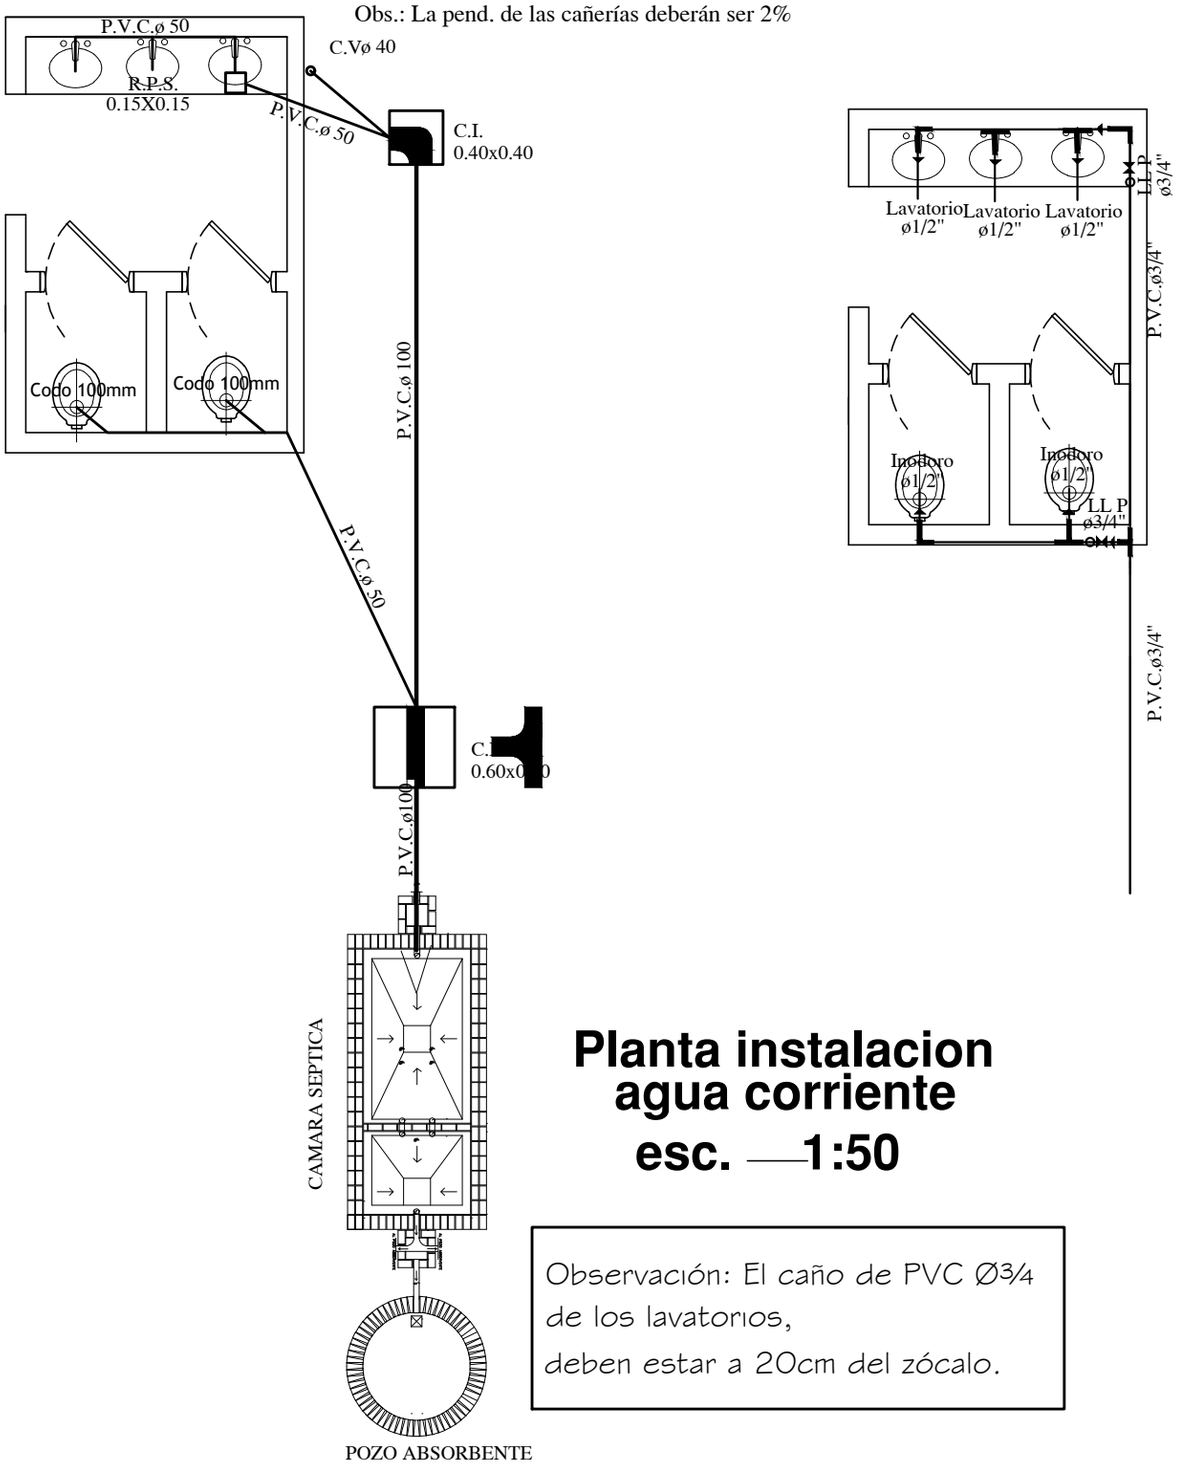

Planta instalacion agua corriente esc. 1:50

Observación: El caño de PVC Ø3/4 de los lavatorios, deben estar a 20cm del zócalo.

MUNICIPALIDAD DE YATYTAY - ITAPÚA

ESCUELA BÁSICA Nº 3297 AUGUSTO ROA BASTOS

Proyecto	Construcción de SS.HH para Aula Pre-Escolar	
INSTALACIÓN CLOACAL Y DE AGUA CORRIENTE	Sin escala	10

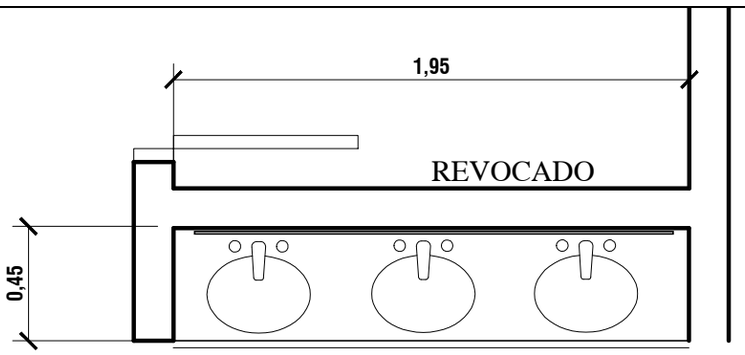

PLANTA

observacion:

1. LA MESADA DE Hº Aº REVESTIDO CON 3 LAVATORIOS DE EMPOTRAR MONTAJE SUPERIOR Y 3 JABONERAS
2. LLEVA 2 INODOROS TAMAÑO NORMAL CON ADAPTADOR PARA PEQUEÑOS
2. LAS GRIFERIA VAN POR LA PARED

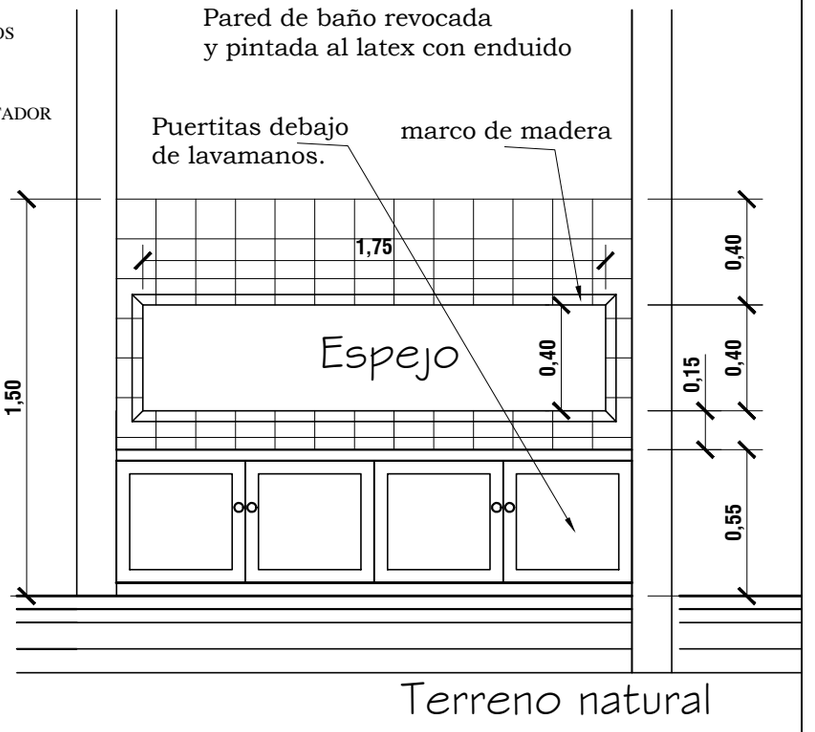

ALZADO

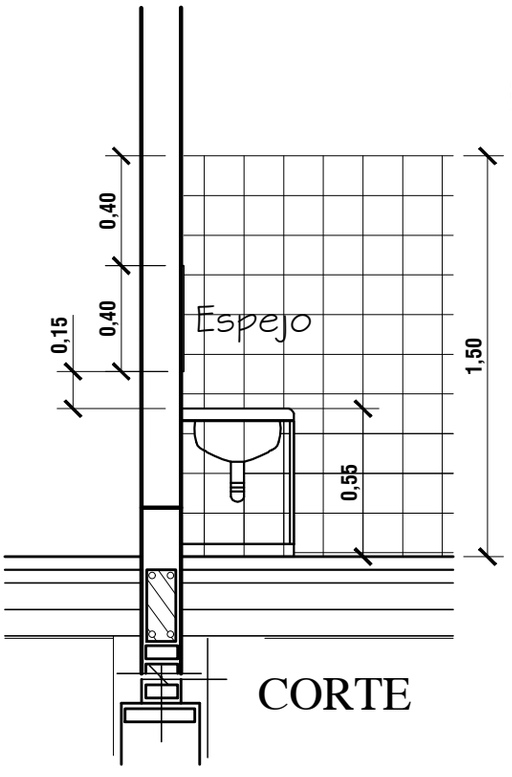

CORTE

MUNICIPALIDAD DE YATYTAY - ITAPÚA

ESCUELA BÁSICA Nº 3297 AUGUSTO ROA BASTOS

Proyecto	Construcción de SS.HH para Aula Pre-Escolar	
DETALLES mesada y mueble - Baño	Esc.: 1/25	11

Puerta Placa de 0,60 x 1,50
Tipo Vaiven (boxes en baño)

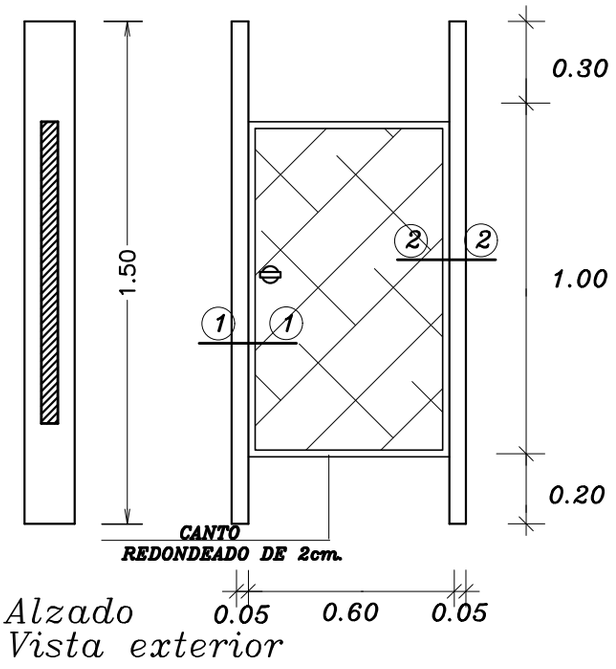

Alzado
Vista exterior

Detalle de Ventana Balancin

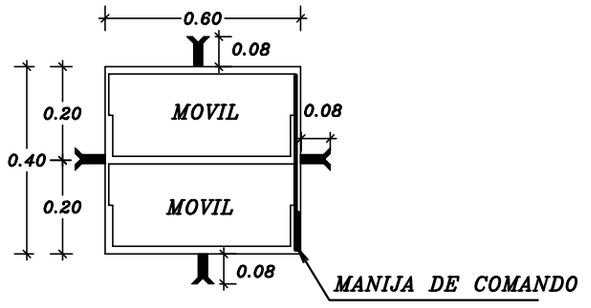

OBSERVACION :
NO DEBE TENER TERMINACIONES
EN PUNTAS O CORTANTES

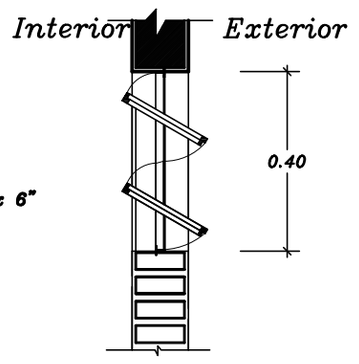

Planta

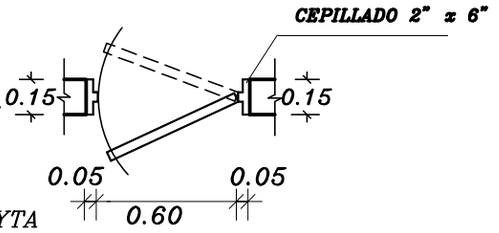

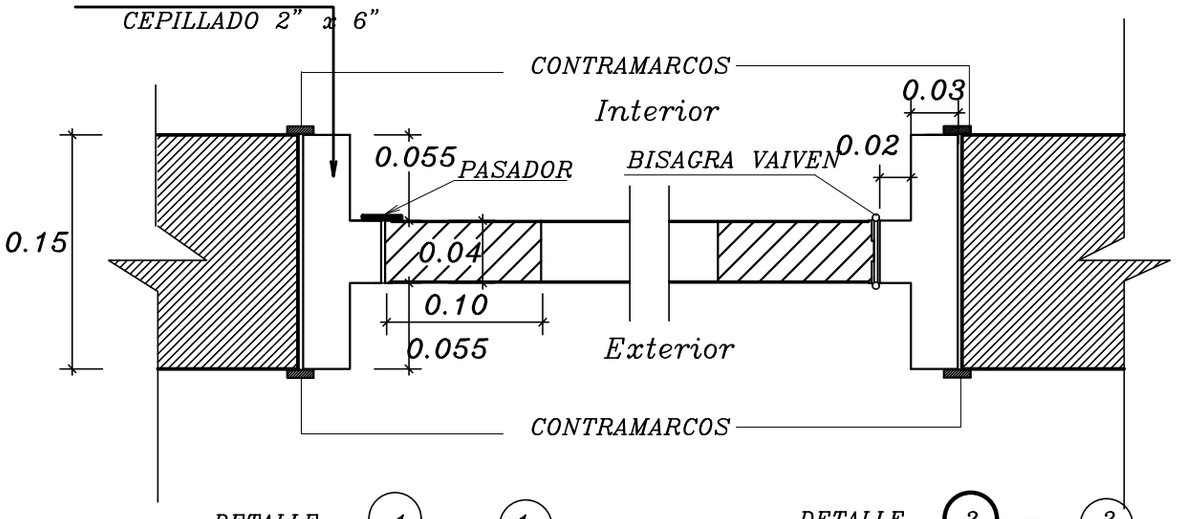

DETALLE 1 – 1

DETALLE 2 – 2

MUNICIPALIDAD DE YATYTAY - ITAPÚA

ESCUELA BÁSICA Nº 3297 AUGUSTO ROA BASTOS

Proyecto	Construcción de SS.HH para Aula Pre-Escolar	
Detalle de Puerta en Boxes	Sin escala	12

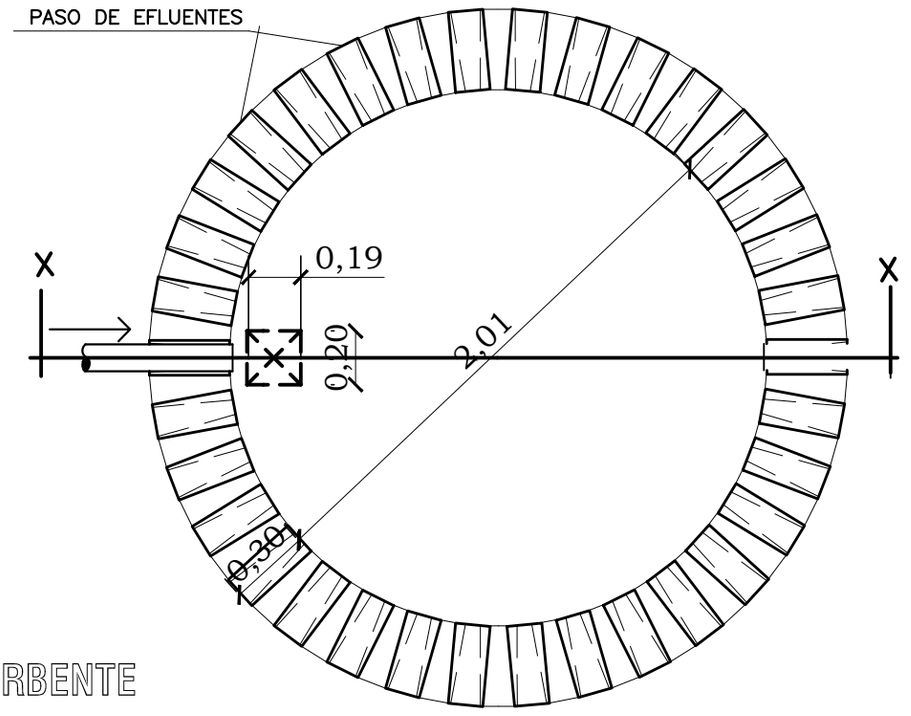

PLANTA
POZO ABSORBENTE

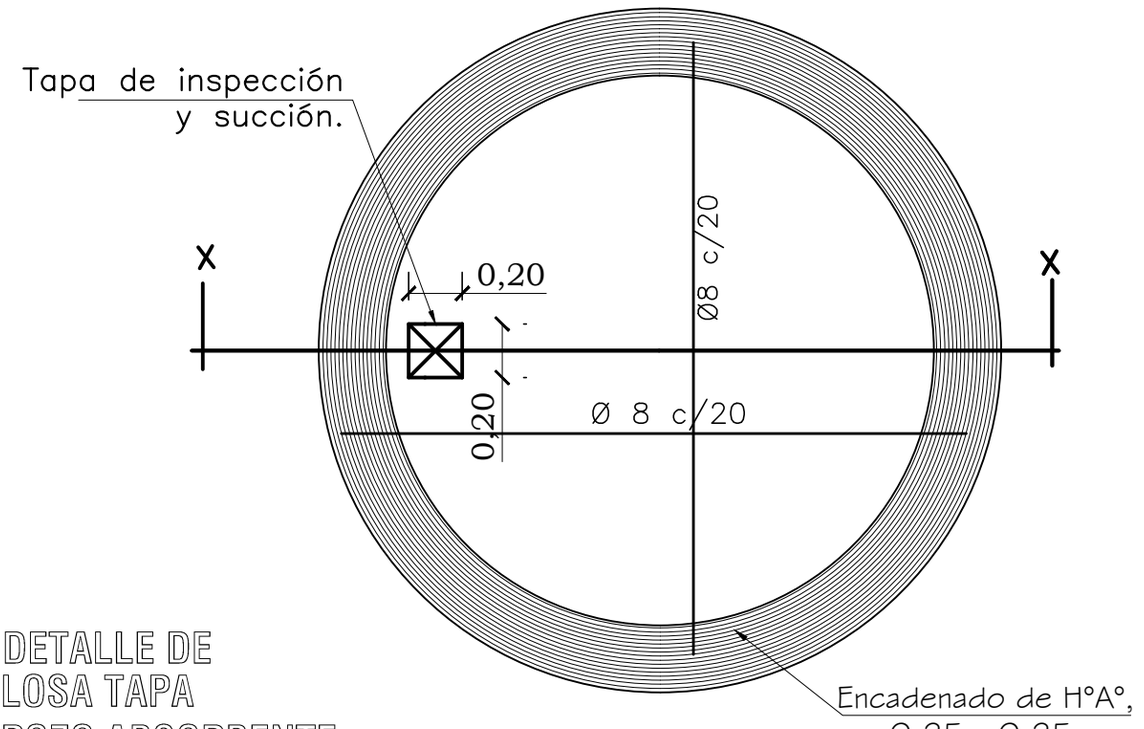

DETALLE DE
LOSA TAPA
POZO ABSORBENTE

MUNICIPALIDAD DE YATYTAY - ITAPÚA

ESCUELA BÁSICA Nº 3297 AUGUSTO ROA BASTOS

Proyecto	Construcción de SS.HH para Aula Pre-Escolar	
DETALLE DE POZO CIEGO		13

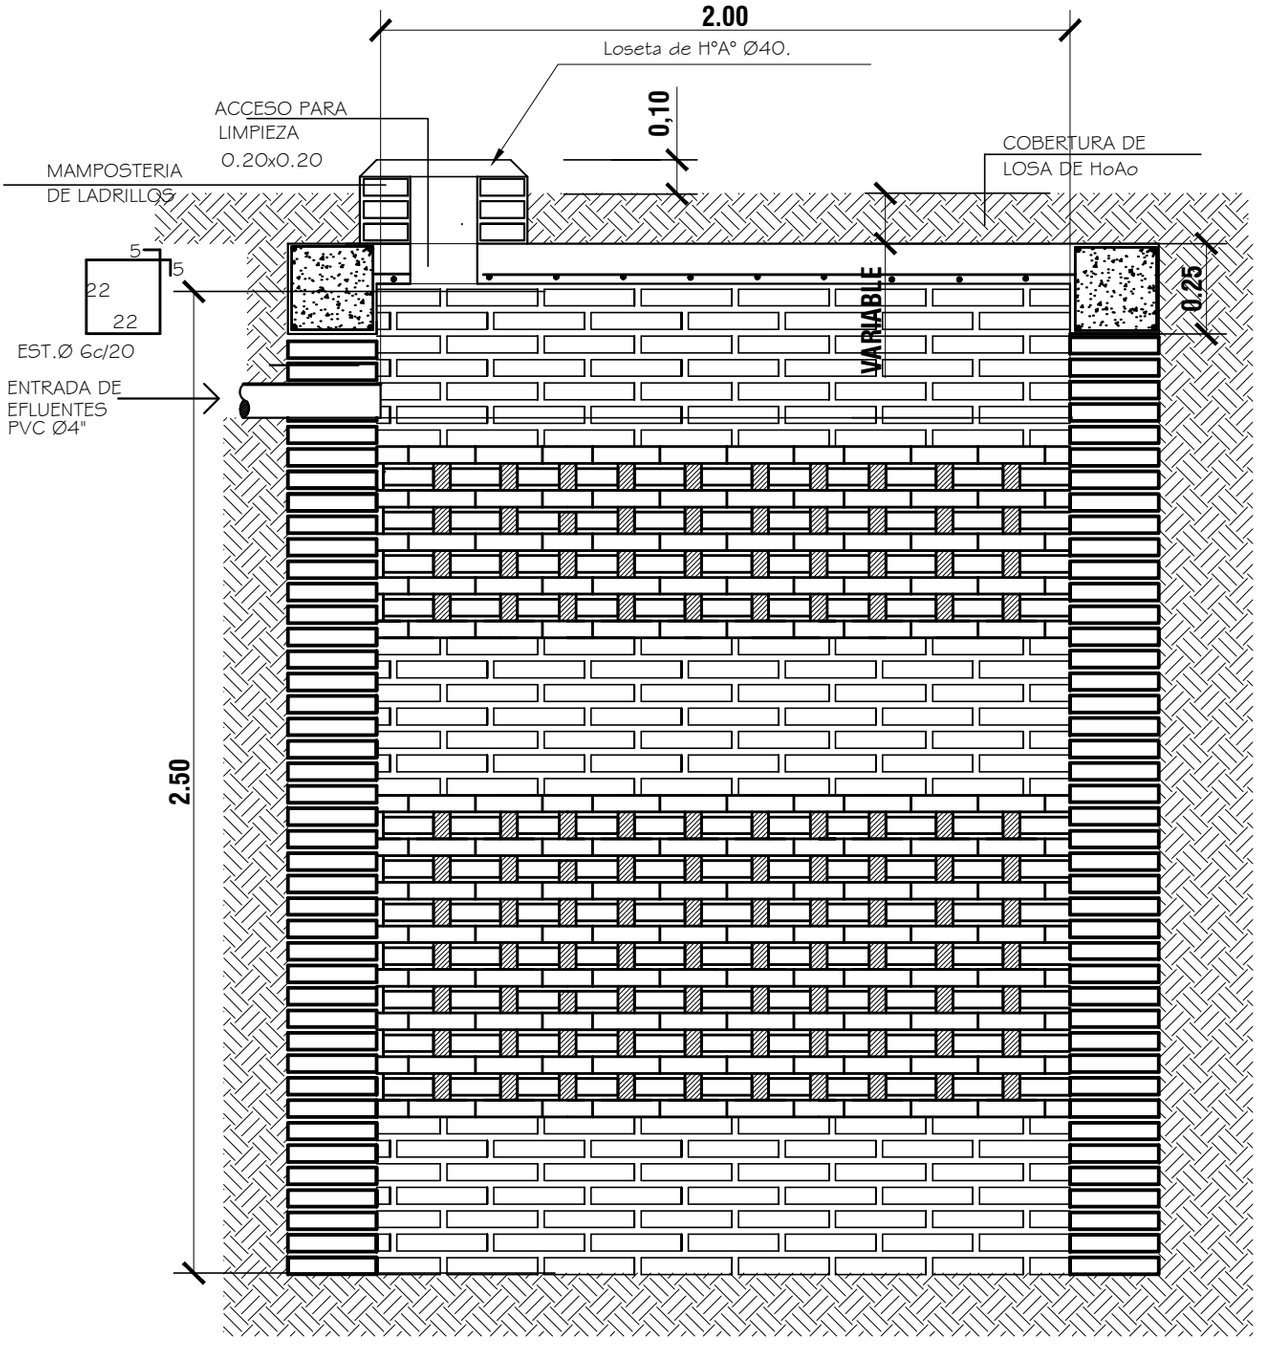

POZO ABSORBENTE CORTE X-X

ESC. 1:20

MUNICIPALIDAD DE YATYTAY - ITAPÚA

ESCUELA BÁSICA Nº 3297 AUGUSTO ROA BASTOS

Proyecto	Construcción de SS.HH para Aula Pre-Escolar
DETALLE DE POZO CIEGO Esc. 1/20.-	14

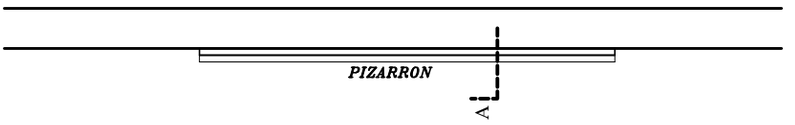

UBICACIÓN DEL PIZARRÓN

Esc.: 1/50

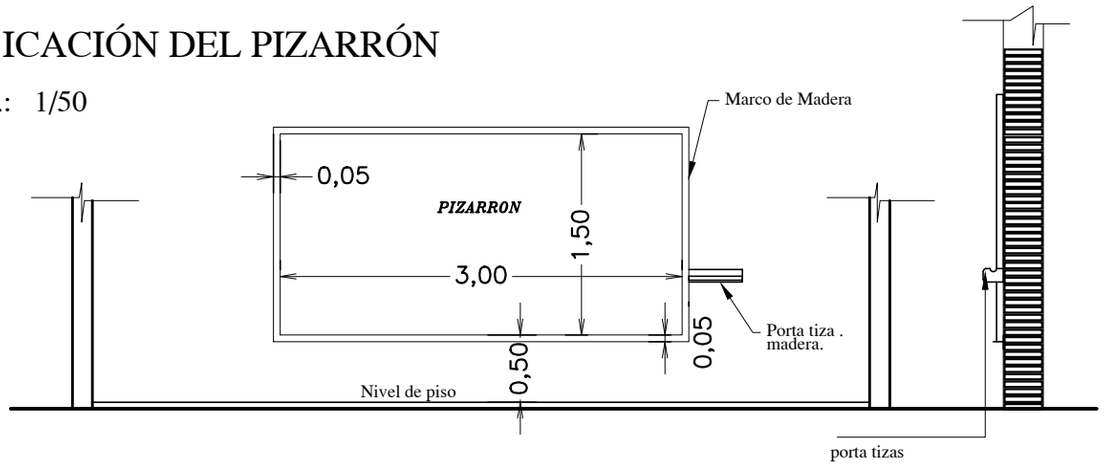

ALZADO FRONTAL

Esc.: 1/50

CORTE A

Esc.: 1/50

CONSTRUCCION DE PIZARRON EMPOTRADO EN MURO

ESPECIFICACIONES TECNICAS

* 1- Sobre el muro de ladrillo marcar las dimenciones recomendadas

* 2- En la zona de pizarrón propiamente, aplicar una azotada con hidrófugo(ceresita), posteriormente revoque con mortero cemento-arena(1:3), y aplicación de tres manos de enduido plastico, con textura de terminación luego de la cantidad de alizado necesarios.

* 3- Aplicar sellador o fijador plástico, posteriormente aplicar tres manos de pintura sintética para pizarrón color verde pizarra, en el marco y portatiza luego del mismo proseso pintura sitéticas color gris.

MUNICIPALIDAD DE YATYTAY - ITAPÚA ESCUELA BÁSICA Nº 3297 AUGUSTO ROA BASTOS		
Proyecto	Construcción de SS.HH para Aula Pre-Escolar	
DETALLE DE PIZARRÓN	Sin escala	15