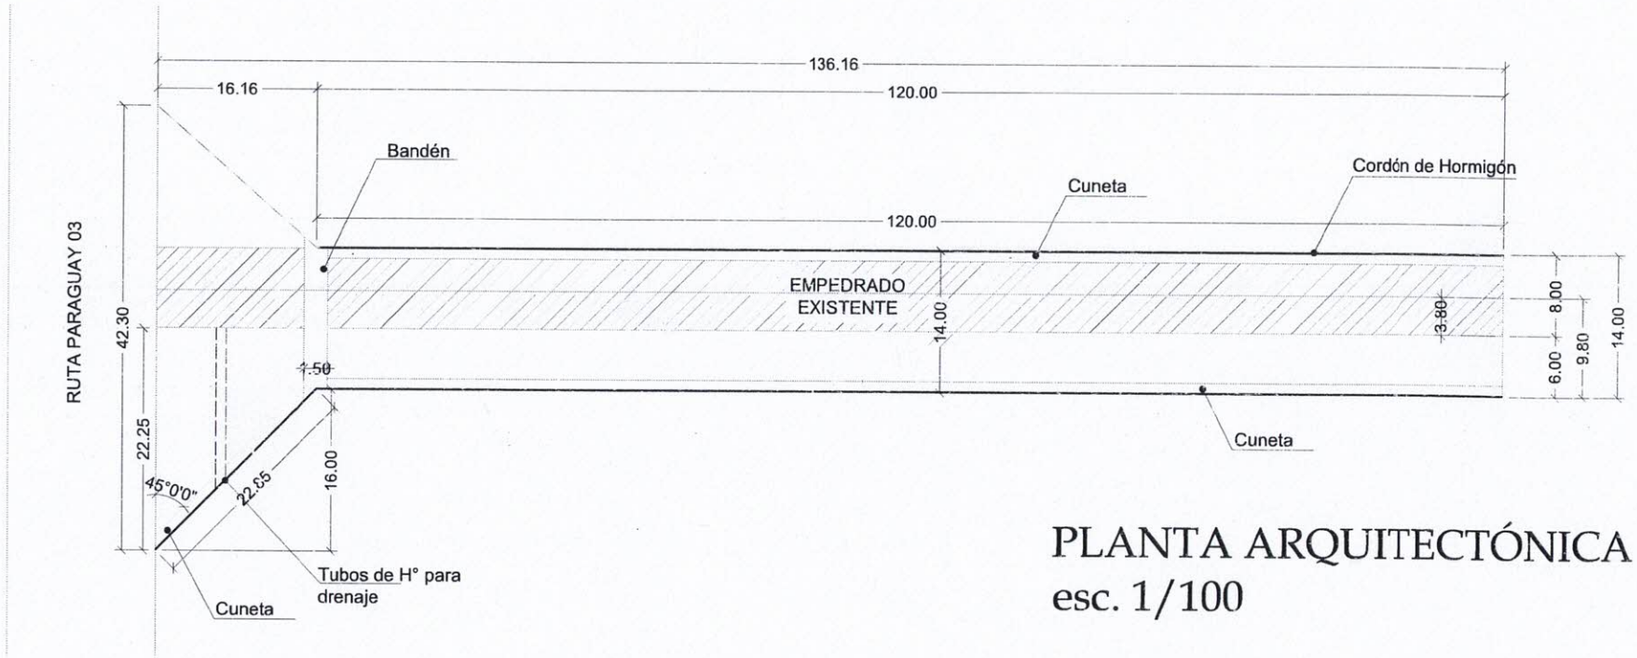

PLANTA ARQUITECTÓNICA
esc. 1/100

MUNICIPALIDAD DE KATUETE

OBRA	PAVIMIENTO TIPO EMPEDRADO	SUP TOTAL DE OBRA: 1.338 m2	01
UBICACIÓN	PARALELA RUTA PARAGUAY 03 - COSTADO DE LA SUBESTACIÓN DE LA ANDE	LOG. TOTAL DE CALLE: 136.16	

Ana Carolina B.
Ana Carolina Bourse...
ARQUITECTA
Reg Prof N° 4 385

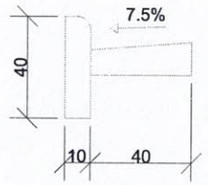

CORTE CUNETA Y CORDÓN
esc. 1/250

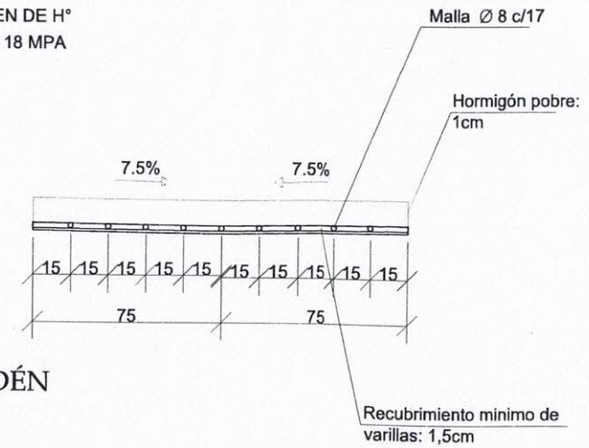

CORTE BADÉN
esc. 1/250

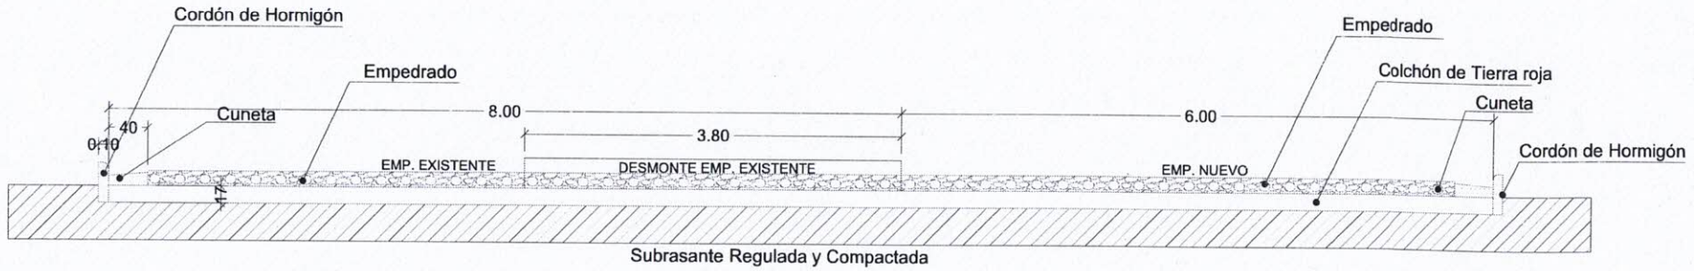

CORTE TRASNVERSAL
esc. 1/75

MUNICIPALIDAD DE KATUETE

OBRA	PAVIMIENTO TIPO EMPEDRADO	SUP TOTAL DE OBRA: 1.338 m2	02
UBICACIÓN	PARALELA A RUTA PARAGUAY 03 - COSTADO DE LA SUBESTACIÓN DE LA ANDE	LOG. TOTAL DE CALLE: 136.16	

Ana Carolina B.
Ana Carolina Bourscheid
ARQUITECTA
Reg Prof N° 4 385

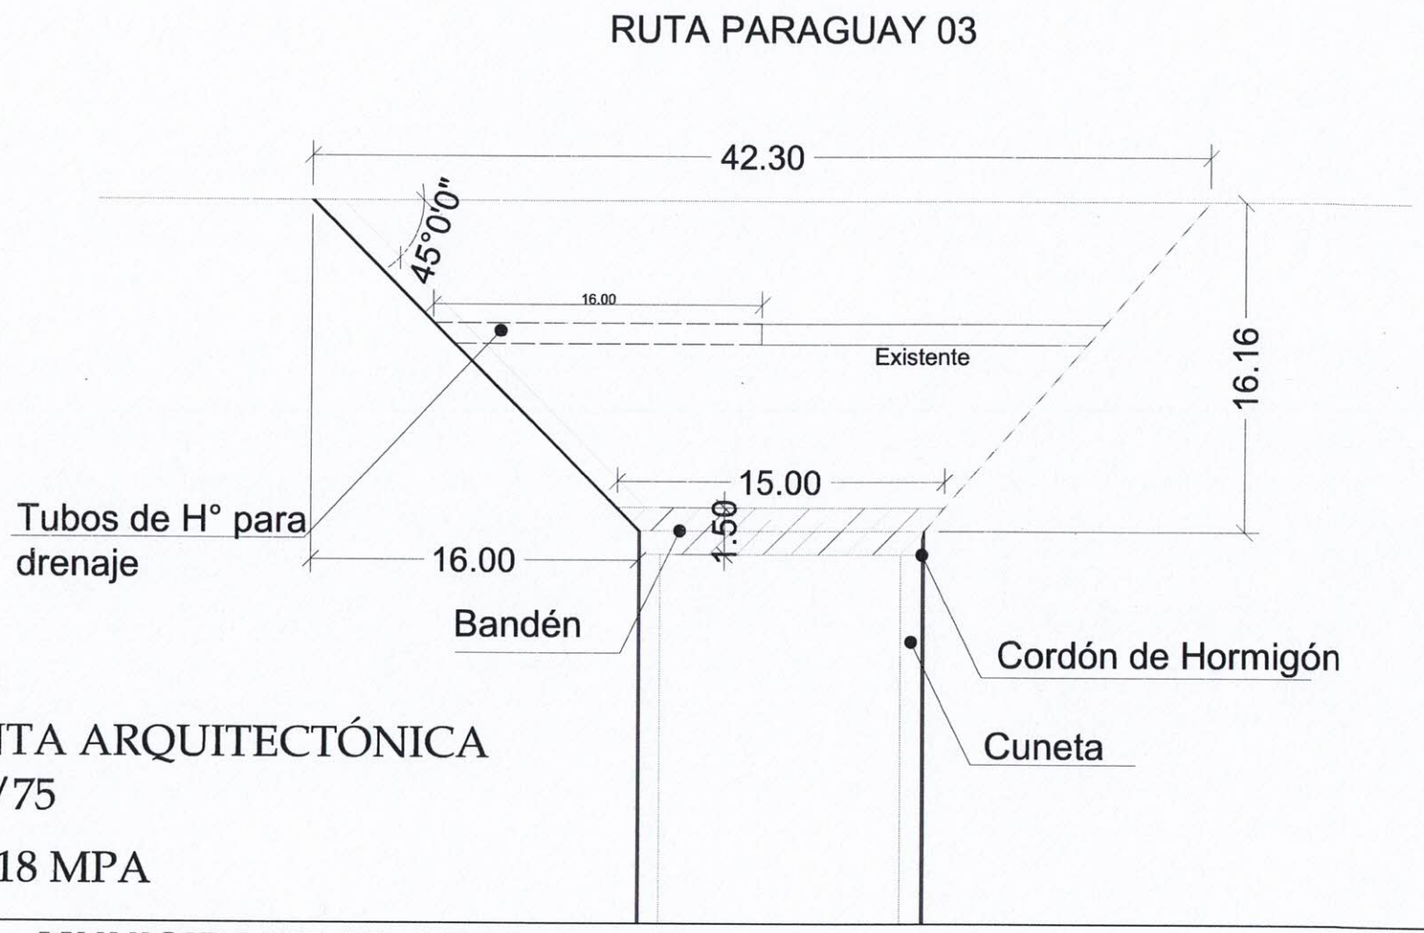

PLANTA ARQUITECTÓNICA
esc. 1/75

FCK: 18 MPA

MUNICIPALIDAD DE KATUETE

OBRA	PAVIMIENTO TIPO EMPEDRADO	SUP TOTAL DE OBRA: 1.338 m2	03
UBICACIÓN	PARALELA A RUTA PARAGUAY 03 - COSTADO DE LA SUBESTACIÓN DE LA ANDE	LOG. TOTAL DE CALLE: 136.16	

Ana Carolina B.
Ana Carolina Bourscheid
ARQUITECTA
Reg Prof N° 4 386