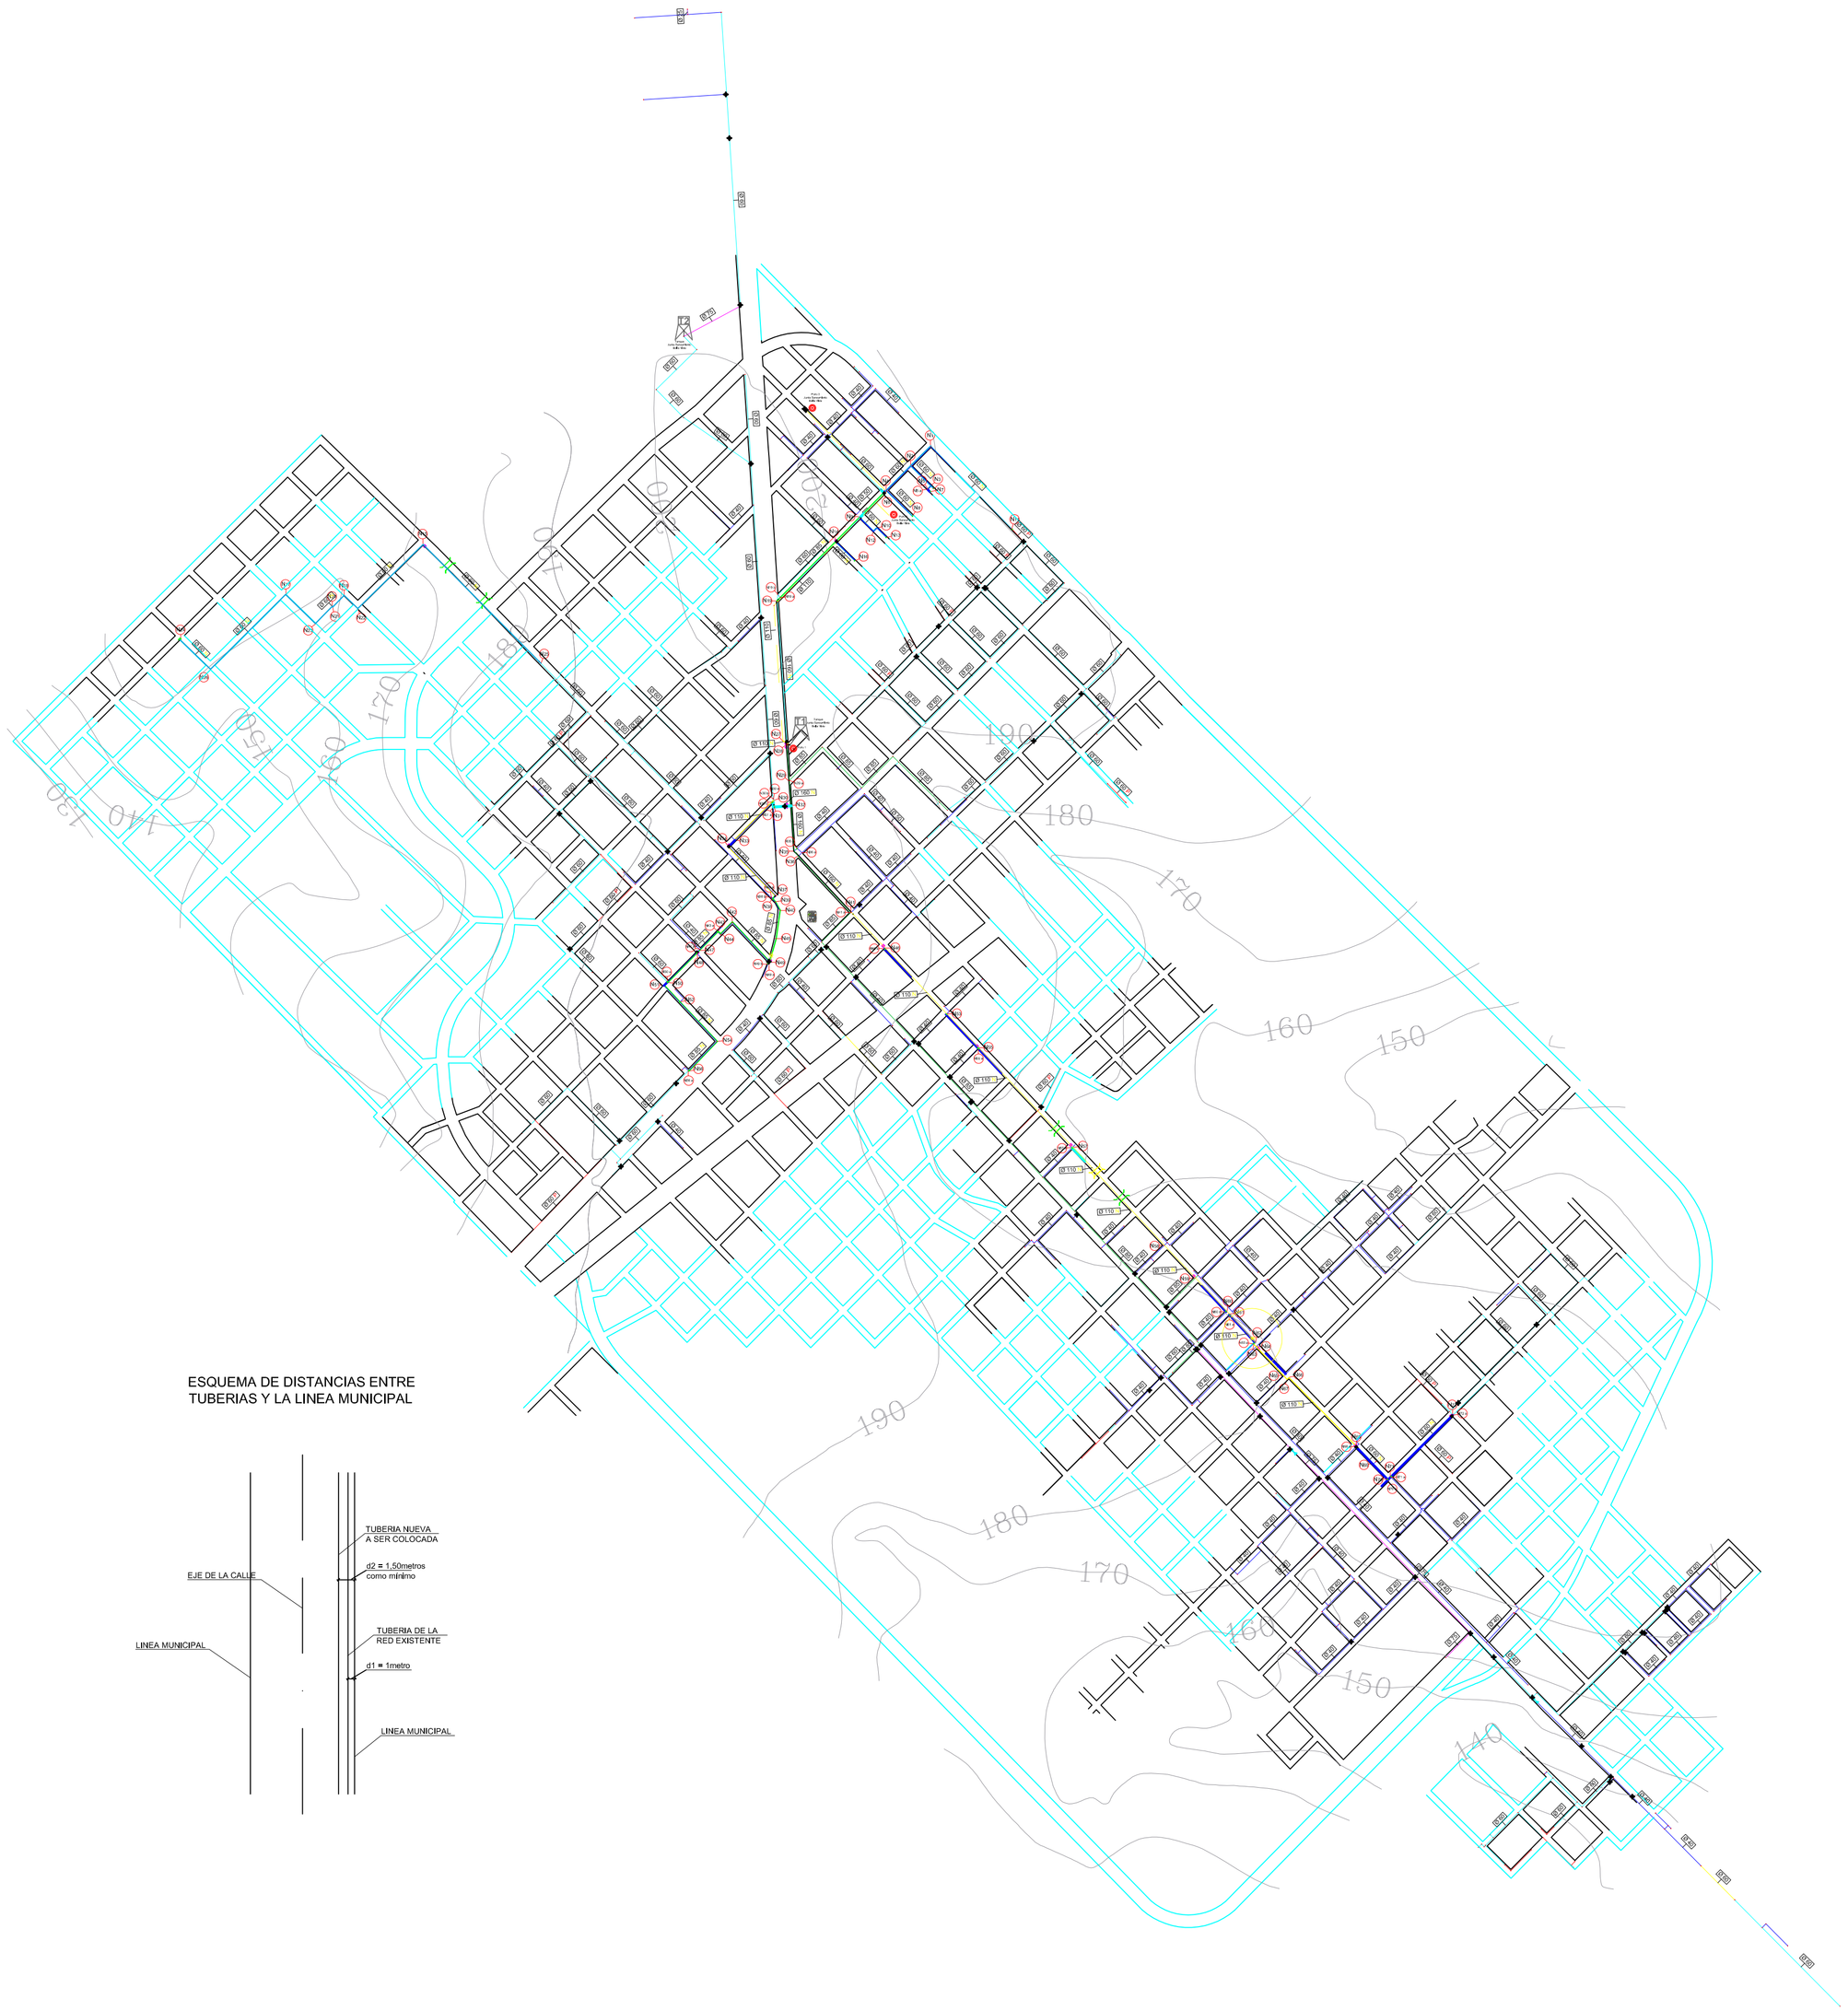

ESQUEMA DE DISTANCIAS ENTRE
TUBERIAS Y LA LINEA MUNICIPAL

N

Referencias

- Nudo
- Válvula Reguladora de Presión
- Válvula Exclusa Nueva
- Válvula Exclusa Existente
- Tapón Nuevo
- Cruce de tuberías
- Pozo
- Hidrante contra incendios
- Reducción de tuberías
- Alcantarilla
- Puente
- Nominación del tanque

Tuberías

- Ø 160 N (Nueva, CI 20 - PBA)
- Ø 110 N (Nueva, CI 20 - PBA)
- Ø 85 N (Nueva, CI 20 - PBA)
- Ø 60 N (Nueva, CI 20 - PBA)
- Ø 110 (Existente - Soldable)
- Ø 85 (Existente - Soldable)
- Ø 75 (Existente - Soldable)
- Ø 60 (Existente - Soldable)
- Ø 60 (Existente - Negro)
- Ø 50 (Existente - Soldable)
- Ø 40 (Existente - Soldable)
- Ø 25 (Existente - Soldable)
- Ø 60 P (Ampliación Proyectada)

MUNICIPALIDAD DE BELLA VISTA SUR
FACULTAD DE INGENIERIA
PROYECTO DE UNA OBRA IMPORTANTE

SISTEMA DE ABASTECIMIENTO DE AGUA POTABLE
DE LA CIUDAD DE BELLA VISTA
ITAPÚA

INTEGRANTES: Haydée Centurión Herminia González R.	Red de Abastecimiento de Agua		
	ESC: Gráfica	Plano	Nº 2.1