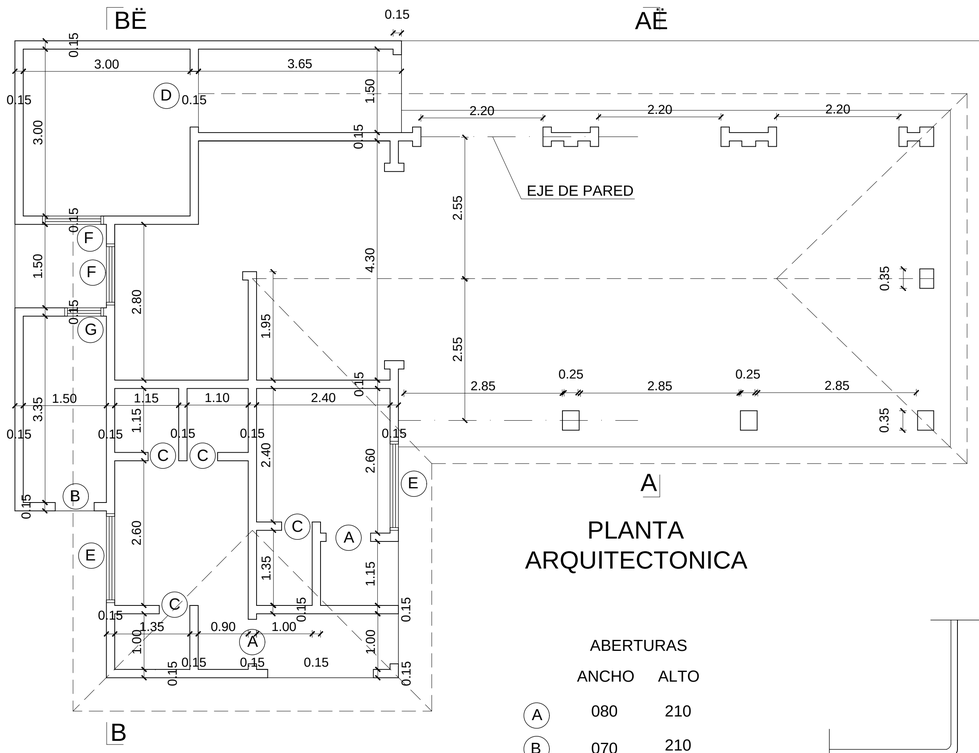

B

A

PLANTA
ARQUITECTONICA

ABERTURAS

	ANCHO	ALTO
A	080	210
B	070	210
C	055	180
D	100	200
E	150	040
F	100	060
G	060	100

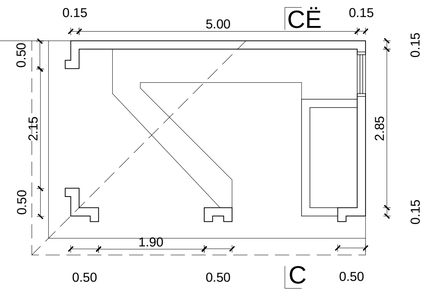

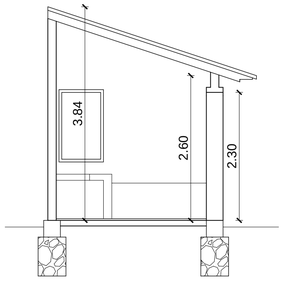

CORTE C CË

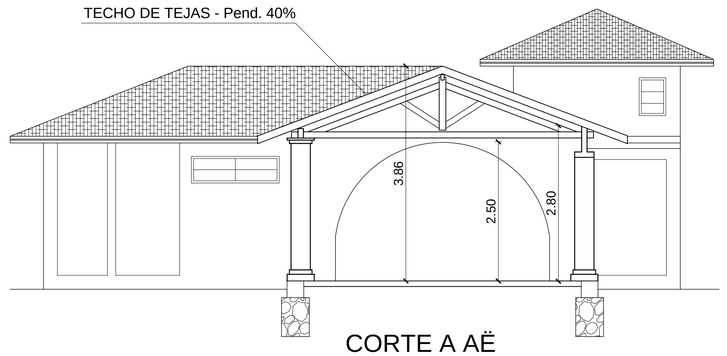

CORTE A AË

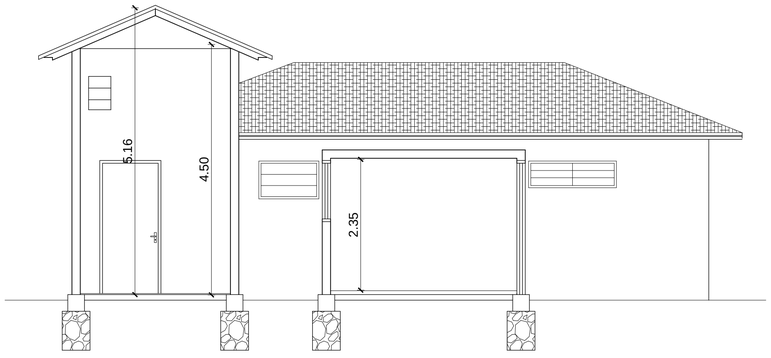

CORTE B BË

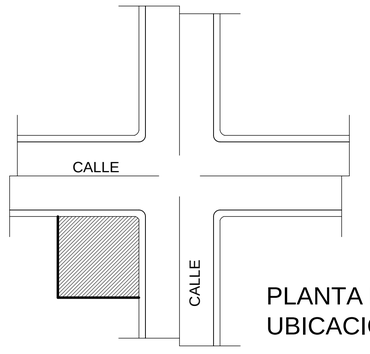

PLANTA DE
UBICACION

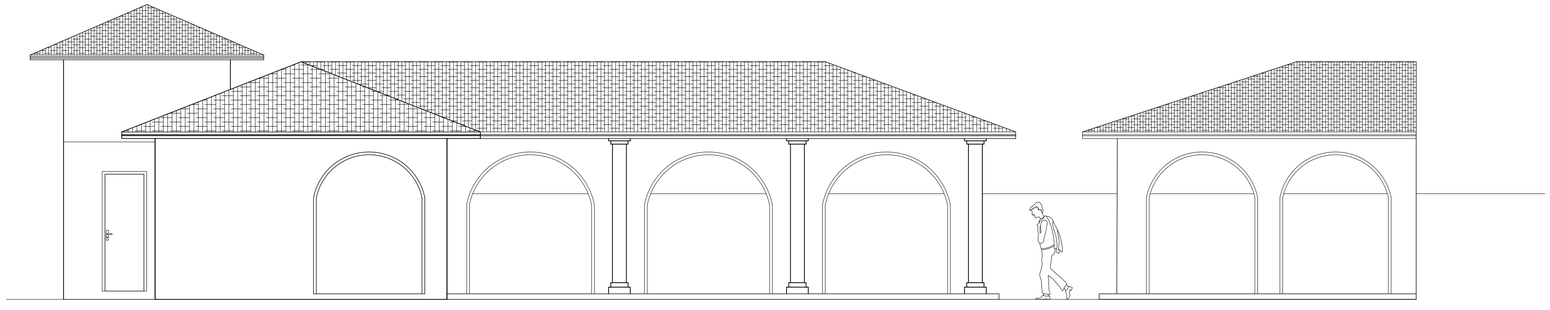

FACHADA

PROYECTO:	AREA RECREATIVA
UBICACION:	
PROPIETARIO/A:	CLUB 12 DE JUNIO
PROFES.:	ARQ. OSCAAR SAMUDIO PAT. 3267
DOMICILIO:	M. J. TROCHE 466
SUP. DEL TERRENO:	CTA. CTE. C.
SUP. A CONSTRUIR:	145 m2

PROPIETARIO

PROFESIONAL