MUNICIPALIDAD DE CAPIIBARY
PROYECTO DE CONSTRUCCION DE TINGLADO EN LA CAPILLA NUESTRA SEÑORA DE LA ASUNCION.

UBICACION: COMPAÑIA 15 DE AGOSTO.

DISTRITO DE CAPIIBARY - DEPARTAMENTO DE SAN PEDRO.

Luis Alberto Fernández Portillo
Arquitecto
Reg. M.O.P.C. Nº 3.193

Planilla de Cómputo Métrico y Presupuesto.-

OBRA: Construcción de tinglado 8x10mts.

UBICACION: CAPILLA NTRA SEÑORA DE LA ASUNCION - CIA 15 DE AGOSTO - DISTRITO DE CAPIIBARY.

PROFESIONAL: Arq. Luis A. Fernández Portillo. Reg. M.O.P.C.N°3.193
DIRECCION: Tte. Rojas Silva c/ Carlos A. López - Caaguazú.

Tinglado 8x10mts.					
Nº	DESCRIPCION DE RUBROS	Unidad	Cantidad	P.Unitario	P.Total
1	Cartel de obra (1,50x1,20mts)	m2	1.00	750,000	750,000
2	Limpieza y Replanteo	m2	80	3,000	240,000
3	Excavación manual para fundación	m3	2.05	50,000	102,600
4	Zapata de H°A°(0,60x0,60x0,30mts).	m3	0.65	1,600,000	1,036,800
5	Pilar de H°A° (0,20x0,30mts).	m3	0.23	1,600,000	374,400
6	Pilar metálico de elevación (0,20x0,30mts).	und	6	500,000	3,000,000
7	Techo de Chapa zinc s/ estructura Metálica.	m2	89	80,000	7,096,800
8	Canaleta de chapa galvanizada.	ml	20.00	90,000	1,800,000
9	Al látex profesional en estructuras metalicas.	gl	1.00	500,000	500,000
10	Limpieza final c/ retiro de escombros.	gl	1.00	100,000	100,000
					15,000,600

TOTAL: QUINCE MILLONES SEISCIENTOS GUARANIES.-

Luis Alberto Fernández Portillo
Arquitecto
Reg. M.O.P.C. Nº 3.193

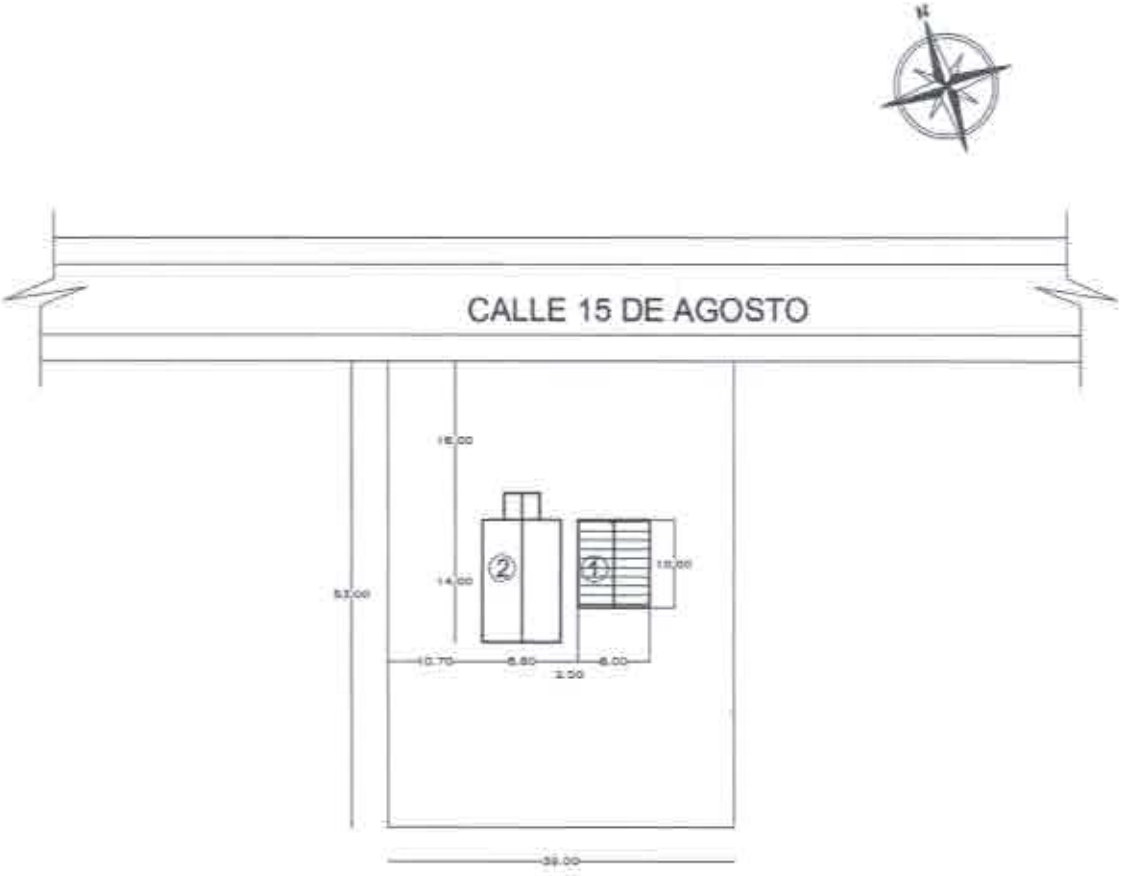

COORDENADA GOOGLE MAPS:
-24.703292,-56.092552

REFERENCIAS
1- Tinglado 8 x 10 mts a construir.
2 - Capilla de material cocido existente

PLANTA DE UBICACIÓN
ESC.:..... 1/850

Municipalidad de Capiíbary
Dto. de San Pedro - Py.

PROYECTO:
Construcción de 1 tinglado 8 x 10 mts.

UBICACIÓN:
CAPILLA NTRA. SEÑORA DE LA ASUNCION
Cia. 15 de Agosto - Distrito de Capiíbary.

Luis Alberto Fernández Portillo
Arquitecto
Reg. M.O.P.C. Nº 3.193

.....
Prof. Arq. Reg.
M.O.P.C.N°.:3.193.

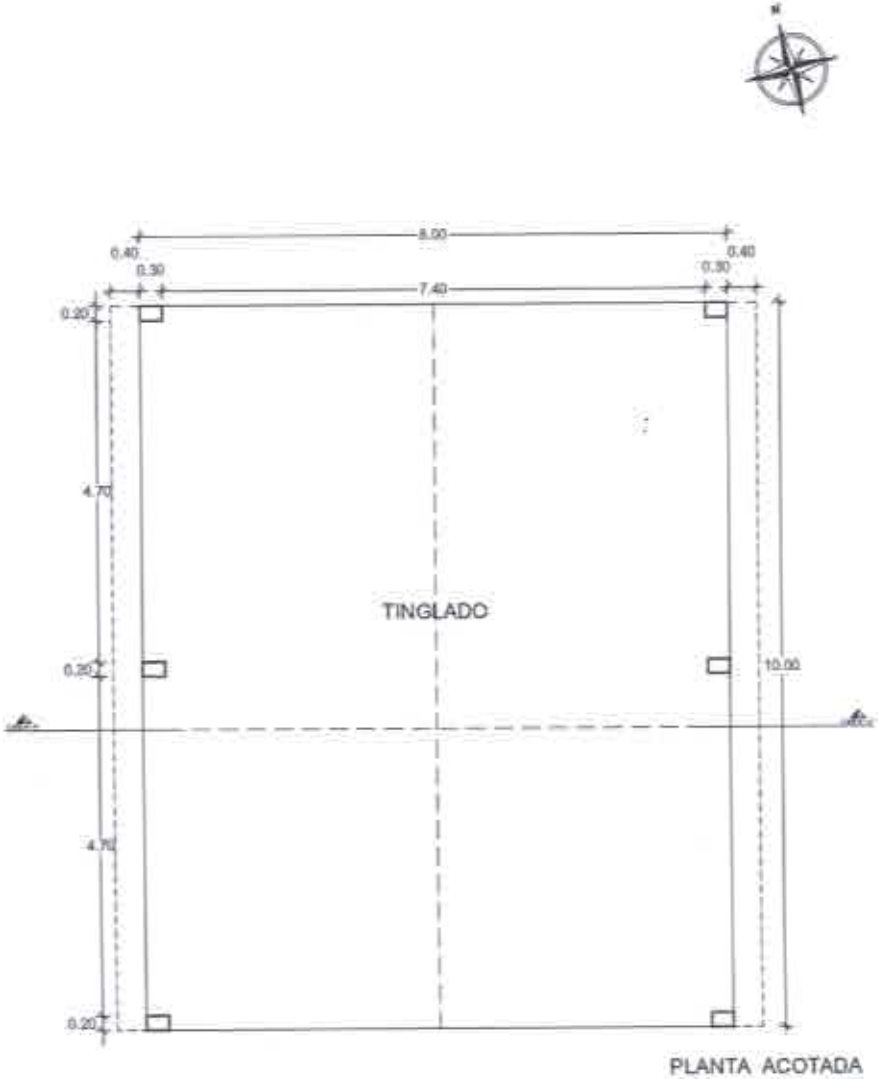

PLANTA ACOTADA
ESC.:..... 1/100

Municipalidad de Capiíbary
Dto. de San Pedro - Py.

PROYECTO:

Construcción de 1 tinglado 8 x 10 mts.

UBICACIÓN:

CAPILLA NTRA. SEÑORA DE LA ASUNCION.
CIA. 15 DE AGOSTO - Distrito de Capiíbary.

Luis Alberto Fernández Portillo
Arquitecto
Reg. M.O.P.C. N° 3.193

.....
Prof. Arq. Reg.
M.O.P.C.N°.:3.193.

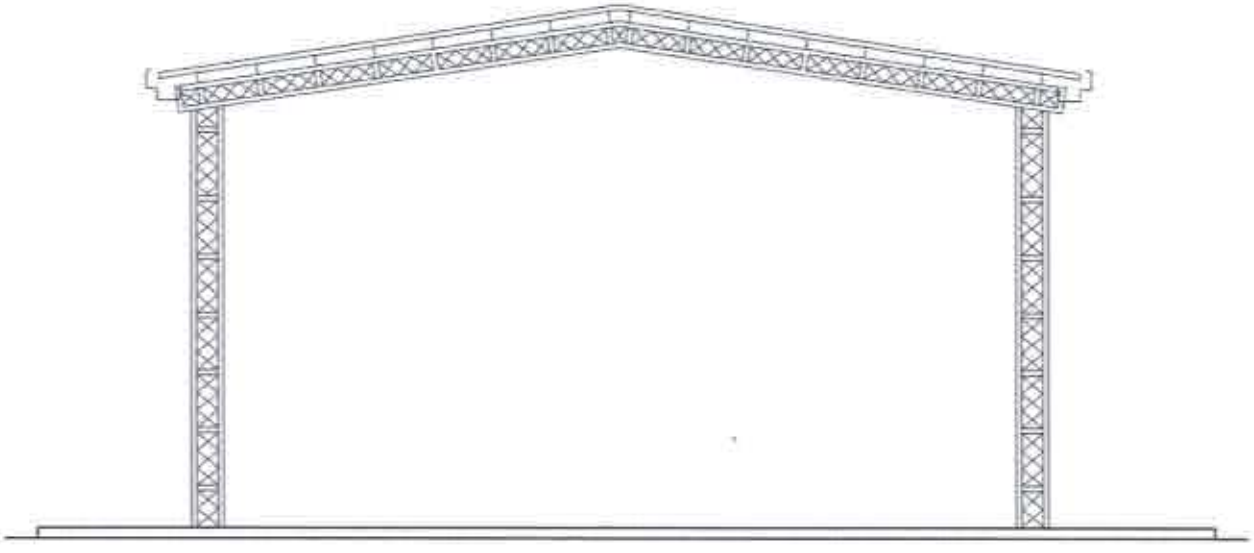

FACHADA FRONTAL
ESC.:.....1/75

Municipalidad de Capiíbary
Dto. de San Pedro - Py.

PROYECTO:

Construcción de 1 tinglado 8 x 10 mts.

UBICACIÓN:

CAPILLA NTRA SEÑORA DE LA ASUNION
CIA. 15 DE AGOSTO - Distrito de Capiíbary.

Luis Alberto Fernández Portillo
Arquitecto
Reg. M.O.P.C. Nº 3.193

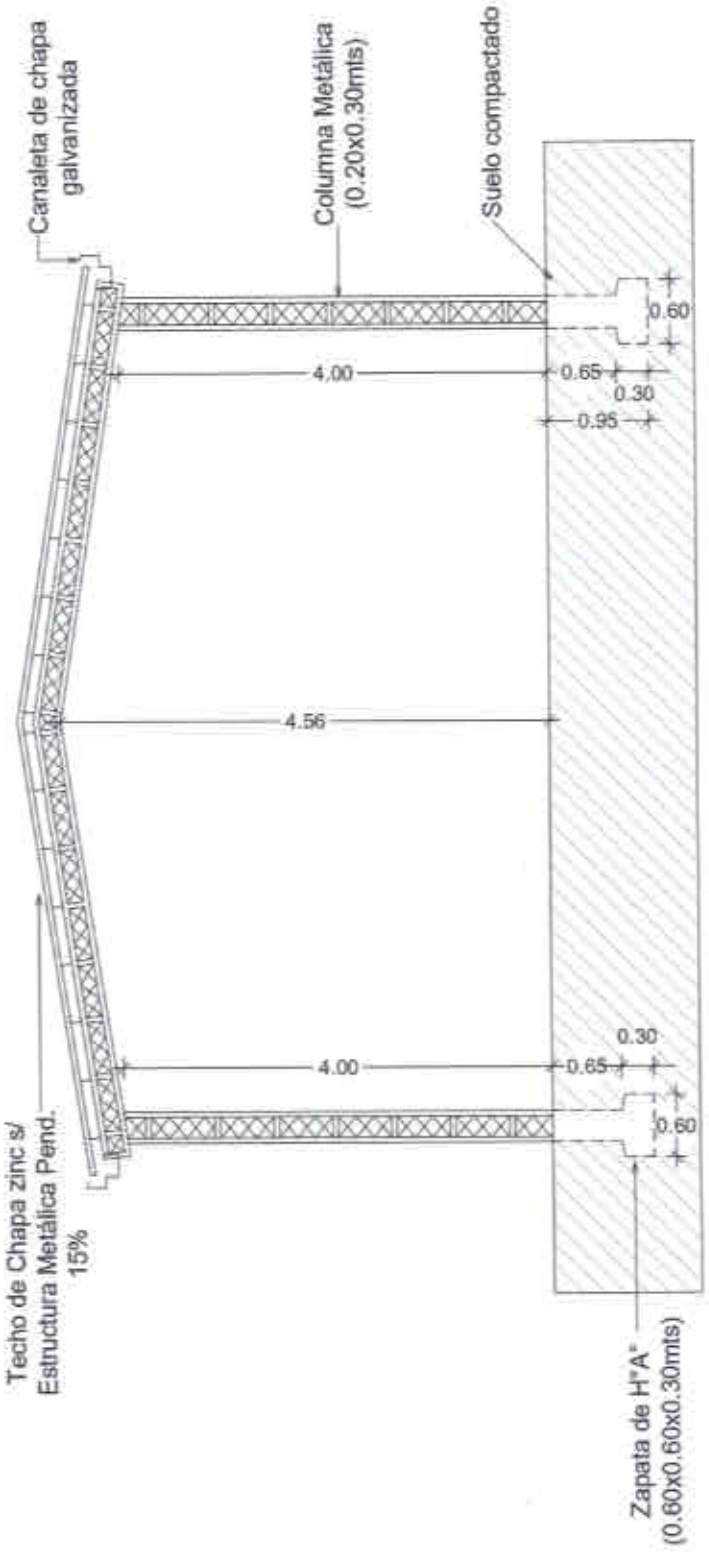

SECCIÓN TRANSVERSAL A-A"
ESC.:..... 1/75

Municipalidad de Capiíbary
Dto. de San Pedro - Py.

PROYECTO:

Construcción de 1 tinglado 8 x 10 mts.

UBICACIÓN:

CAPILLA NTRA SEÑORA DE LA ASUNION
CIA. 15 DE AGOSTO - Distrito de Capiíbary.

Luis Alberto Fernández Portillo
Arquitecto
Reg. M.O.P.C. Nº 3.193