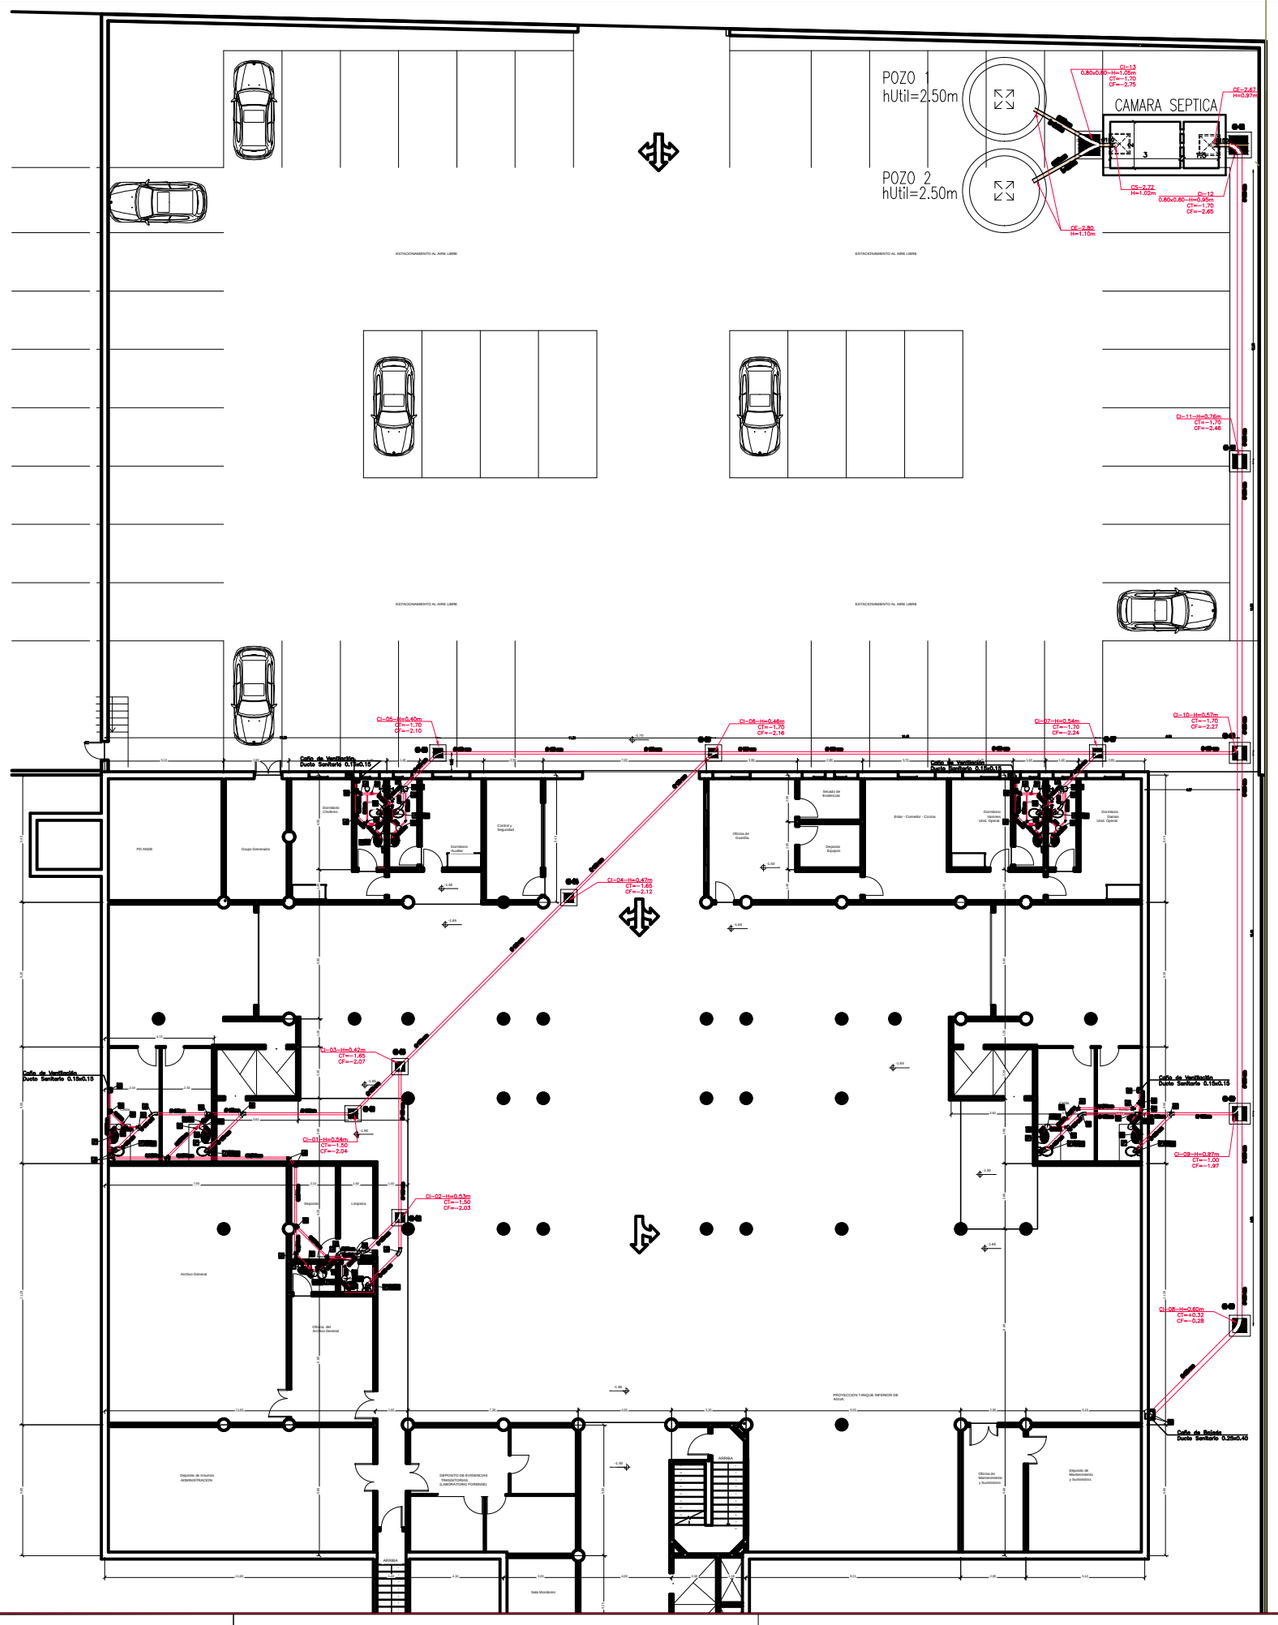

PENDIENTES MINIMAS A UTILIZAR EN CAÑERIAS HORIZONTALES

Diámetro mm	pendiente horizontal %
40	2
50	2
75	1
100	1,0
150	0,7
200	0,5

ACCESORIOS DE PVC	
DESCRIPCIÓN	SIMBOLO
Codo 90°x100mm reforzado	1
Curva 45°x100mm larga	2
Codo de 90° x 75mm	3
Codo de 45° x 75mm	4
Codo de 90° x 50mm	5
Codo de 45° x 50mm	6
Codo de 90° x 40mm	7
Codo de 45° x 40mm	8
Ramal Y 100mm x 100mm	9
Ramal Y 75mm x 75mm	10
Ramal Y 100mm x 50mm	11
Ramal Y 50mm x 50mm	12
Te 90° 75mm x 50mm	13
Te 90° 50mm x 50mm	14
Te de Inspección 100mm x 75mm	15
Reducción Excentrica 75mm x 50mm	16
Curva 87°30'x200mm reforzada p/pie de columna de bajada	17
Curva 45°x200mm larga	18
Adaptador para salida de Inodoro DN 100mm	19
Prolongador para Inodoro DN 100mm	20
Te 90° 150mm x 100mm	21
Rejilla de Piso Sifonada DN 150x150x50	22
Rejilla de Piso Seca DN 100x53x40	23
Prolongador para rejilla de piso DN 150mm	24
Prolongador para rejilla de piso DN 100mm	25
Terminal de Ventilación DN 75mm	26
Desengrasador de DN 250x172x50	27
Prolongador p/ Desengrasador DN 250x172x50	28
Tapa Ciega p/ Desengrasador DN 250x172x50	29
Ramal Y 200mm x 200mm	30
Ramal Y invertido 75mm x 75mm	31
Reducción Excentrica 150mm x 200mm	32
Reducción Excentrica 100mm x 150mm	33
Te de Inspección 200mm x 150mm	34

INSTALACION DE DESAGUE CLOACAL - PLANTA NIVEL: -1.50 - SUBSUELO

Ministerio Público
República del Paraguay
DIRECCION DE OBRAS Y PROYECTOS

MINISTERIO PUBLICO
FISCALIA GENERAL DEL ESTADO

PROYECTO DE SEDE REGIONAL-CIUDAD DE PEDRO JUAN CABALLERO

UBICACION:	JUAN.DE.AYOLAS.E/.MADAME.LYNCH.Y.PANCHITO.LOPEZ
PROPIETARIO:	MINISTERIOPUBLICO
DIRECCIÓN:	CHILE.E/YGATIMI.Y.JEJUI
PROFESIONAL:	DIRECCION.DE.OBRAS.Y.PROYECTOS — PAT.No: -
DIRECCIÓN:	CHILE.E/YGATIMI.Y.JEJUI
CTA.CTE.CTRAL:	L2;M-116;S-III
SUP. TERRENO:	5524,74.M2 — SUP.A CONSTRUIR: 7.997 M2

ESCALA: 1:125 — LAMINA Nº: CL-01

PROFESIONAL — PROPIETARIO