1. Planos

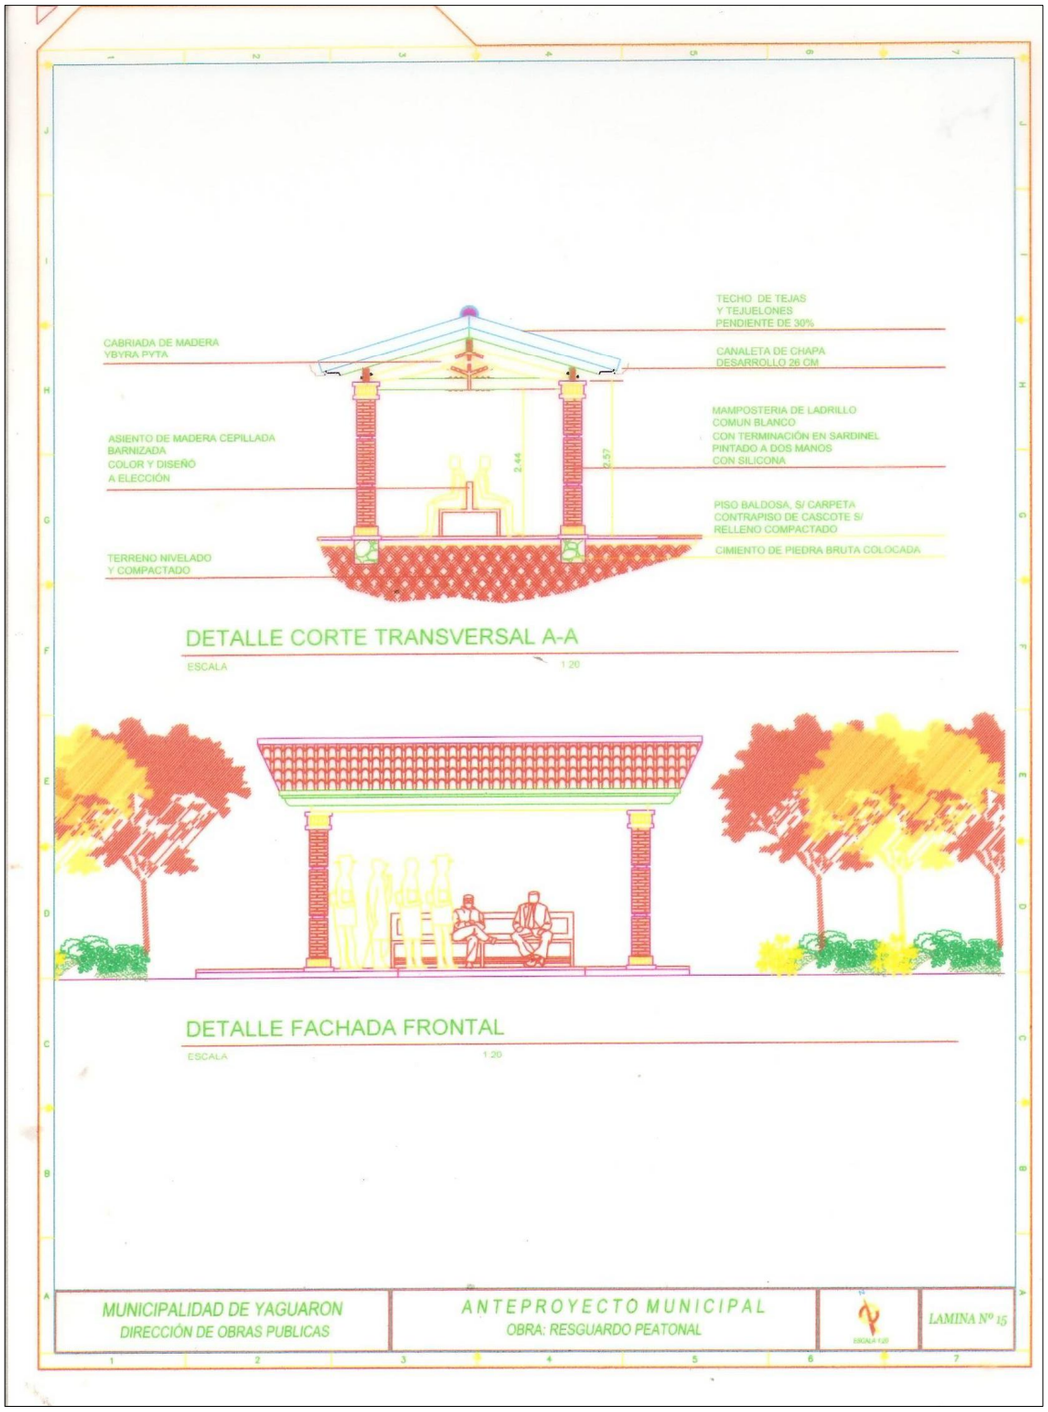
TECHO DE TEJAS
Y TEJUELONES
PENDIENTE DE 30%
CANALETA DE CHAPA
DESARROLLO 26 CM
CABRIADA DE MADERA
YBYRA PYTA
MAMPOSTERIA DE LADRILLO
COMUN BLANCO
CON TERMINACIÓN EN SARDINEL
PINTADO A DOS MANOS
CON SILICONA
ASIENTO DE MADERA CEPILLADA
BARNIZADA
COLOR Y DISEÑO
A ELECCIÓN
2.44
2.57
PISO BALDOSA, S/ CARPETA
CONTRAPISO DE CASCOTE S/
RELLENO COMPACTADO
CIMIENTO DE PIEDRA BRUTA COLOCADA
TERRENO NIVELADO
Y COMPACTADO
DETALLE CORTE TRANSVERSAL A-A
ESCALA
1:20
DETALLE FACHADA FRONTAL
ESCALA
1:20
MUNICIPALIDAD DE YAGUARON
DIRECCIÓN DE OBRAS PUBLICAS
ANTEPROYECTO MUNICIPAL
OBRA: RESGUARDO PEATONAL
LAMINA Nº 15