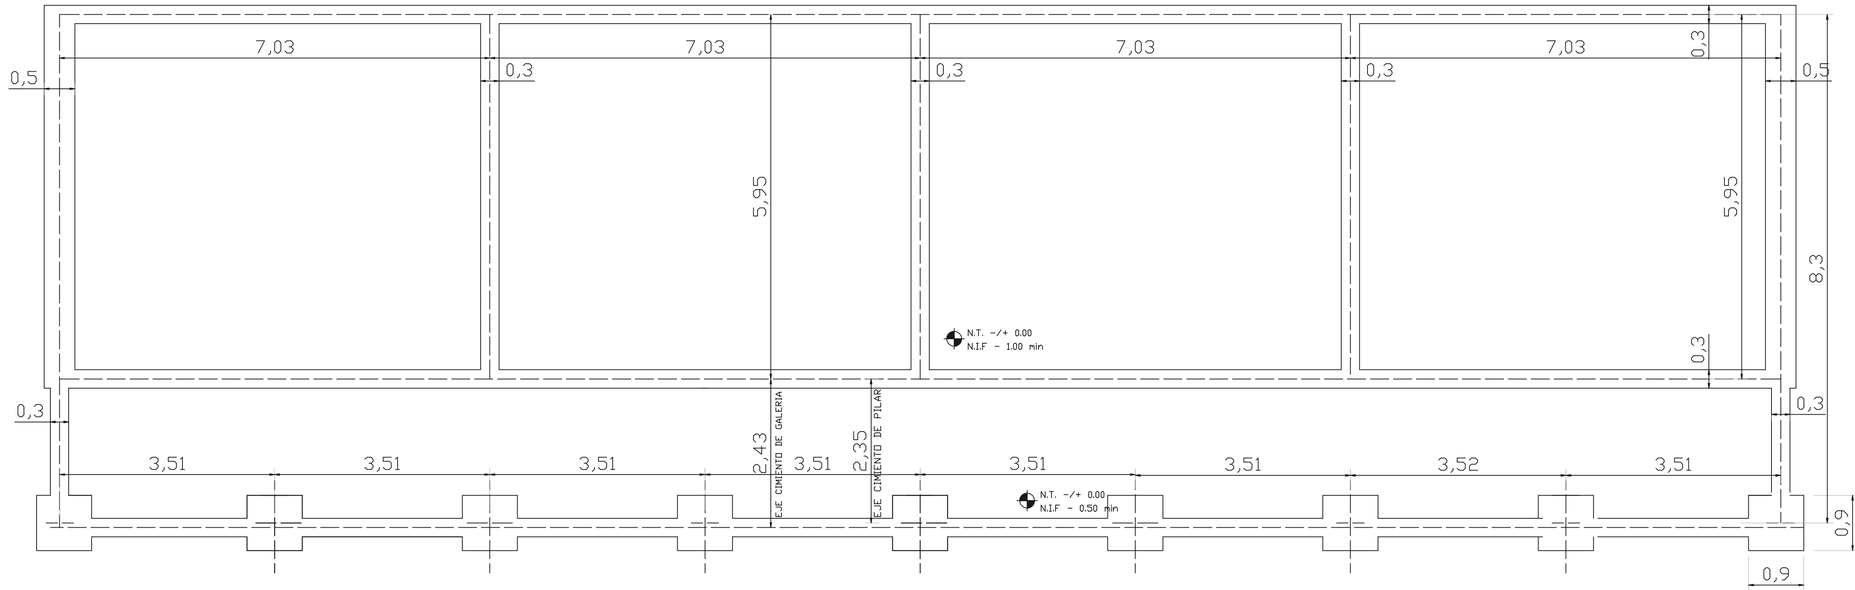

PLANTA CIMIENTO
esc 1:50

MUNICIPALIDAD DE SAN ALBERTO

OBRA: ESCUELA BASICA N°1898 AUGUSTO ROA BASTOS

PROYECTO: AULAS

PLANO: PLANTA CIMIENTO

ELABORADO: OFICINAS DE ESTUDIOS TECNICOS			DIRECCION: DPTO. DE OBRAS	LAMINA: 02
REVISADO:			DISTRICTO: SAN ALBERTO	
DIBUJADO: R. URUNAGA	ESCALA: 1/50	FECHA: JULIO 2013	DEPARTAMENTO: ALTO PARANA	
			UBICACION:	