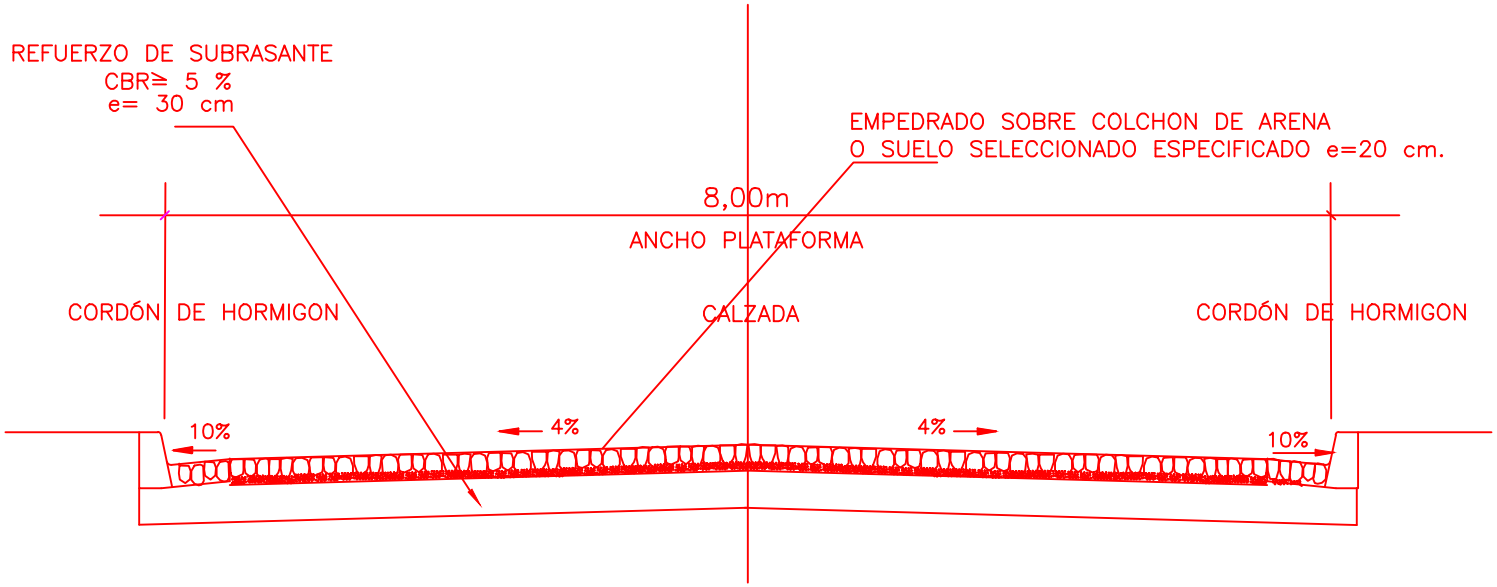

PAVIMENTO ZONA URBANA - CALZADA EMPEDRADA