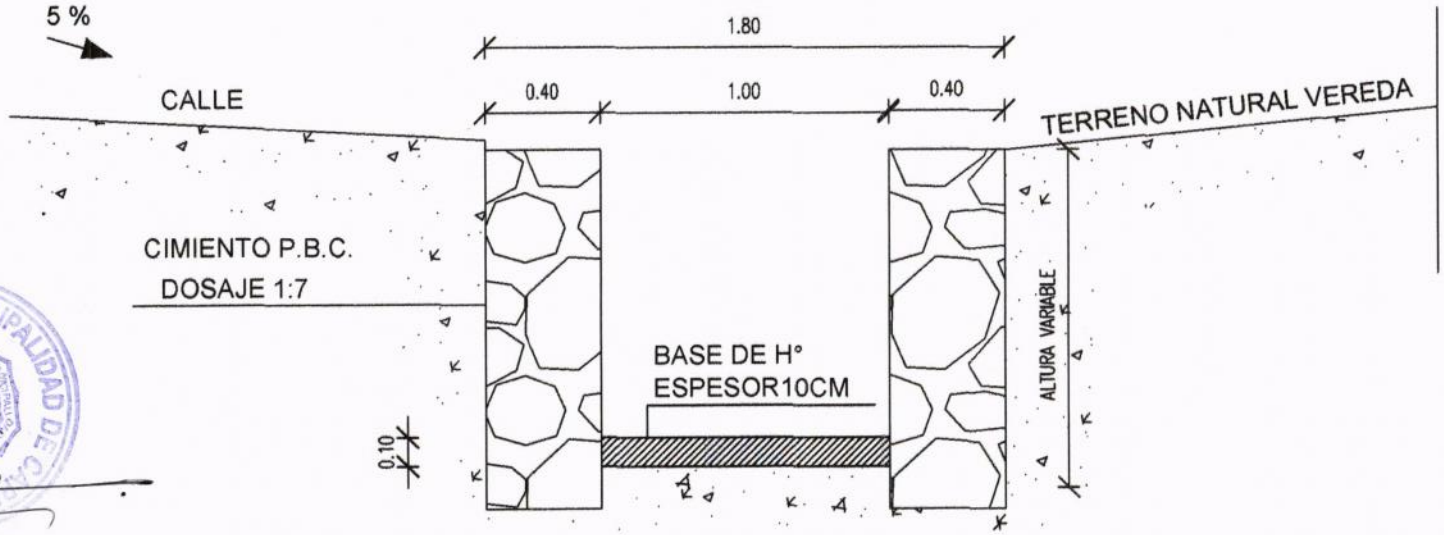

CANAL A CIELO ABIERTO

ESC. 1 / 20

OBRA:CANAL A CIELO ABIERTO	TRAMO:9336 Y 3969	DEPARATAMENTO CENTRAL - DISTRITO: CAPIATA	2018	NM
MUNICIPALIDAD DE CAPIATÁ	LUGAR:COMPAÑIA 6ta , Posta Ybycua	DIRECCION DE INFRAESTRUCTURA PUBLICA Y SERVICIOS.		

PERFIL LONGITUDINAL
ESCALA HORIZONTAL: 1/1500
ESCALA VERTICAL: 1/150

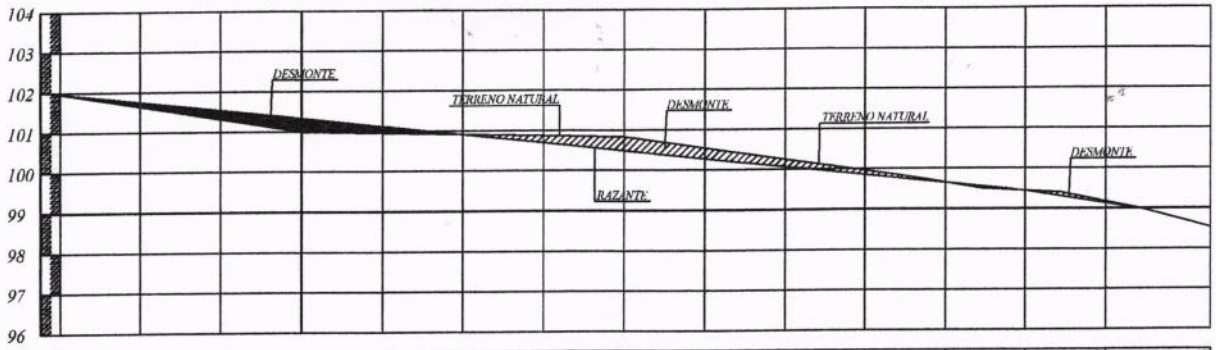

PROGRESIVA	000	20.00	020	20.00	040	20.00	060	20.00	080	20.00	100	20.00	120	20.00	140	20.00	160	20.00	180	20.00	200	20.00	220	20.00	240	20.00	260	26.00	286
RAZANTE DEL TERRENO	101,97		101,63		101,32		101,00		100,96		100,92		100,88		100,85		100,55		100,26		99,97		99,66		99,45		99,17		98,53
RAZANTE DEL PROYECTO	101,97		101,76		101,55		101,34		101,13		100,91		100,70		100,49		100,28		100,07		99,86		99,66		99,45		99,13		98,53

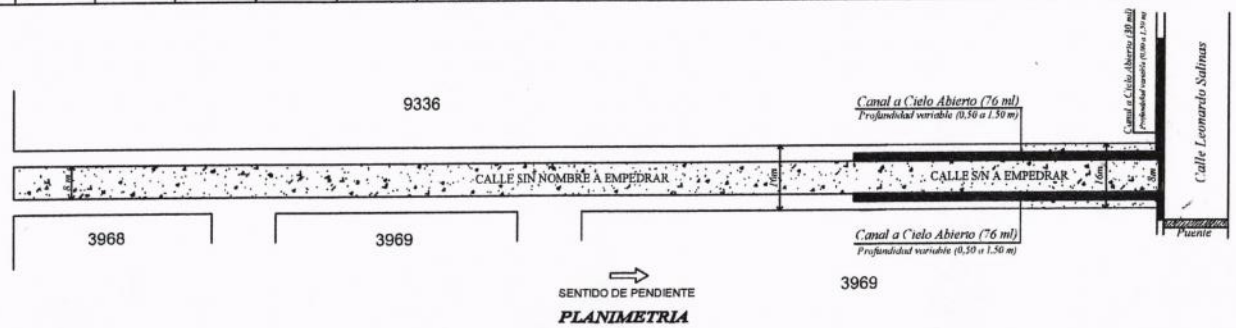

PLANIMETRIA

OBRA: PAVIMENTO TIPO EMPEDRADO MUNICIPALIDAD DE CAPIATA	LUGAR: CÑIA 6ta POSTA YBYCUA TRAMO : 3968, 3969, 9336 BARRIO: POSTA YBYCUA	DISTRITO: CAPIATA DEPTO DE INFRESTRUCTURA PUBLICA Y SERVICIOS	2018

NM

MUNICIPALIDAD DE CAPIATA
DEPARTAMENTO DE INFRAESTRUCTURA PUBLICA Y SERVICIOS
ARQ. MANOLO A. DUARTE
Director Infraestructura Pública y Servicios
Municipalidad de Capiatá

MUNICIPALIDAD DE CAPIATA
DIRECCION DE INFRAESTRUCTURA PUBLICA Y SERVICIOS

...A DUARTE
...raestructura Pública y Servicios
Municipalidad de Capiatá