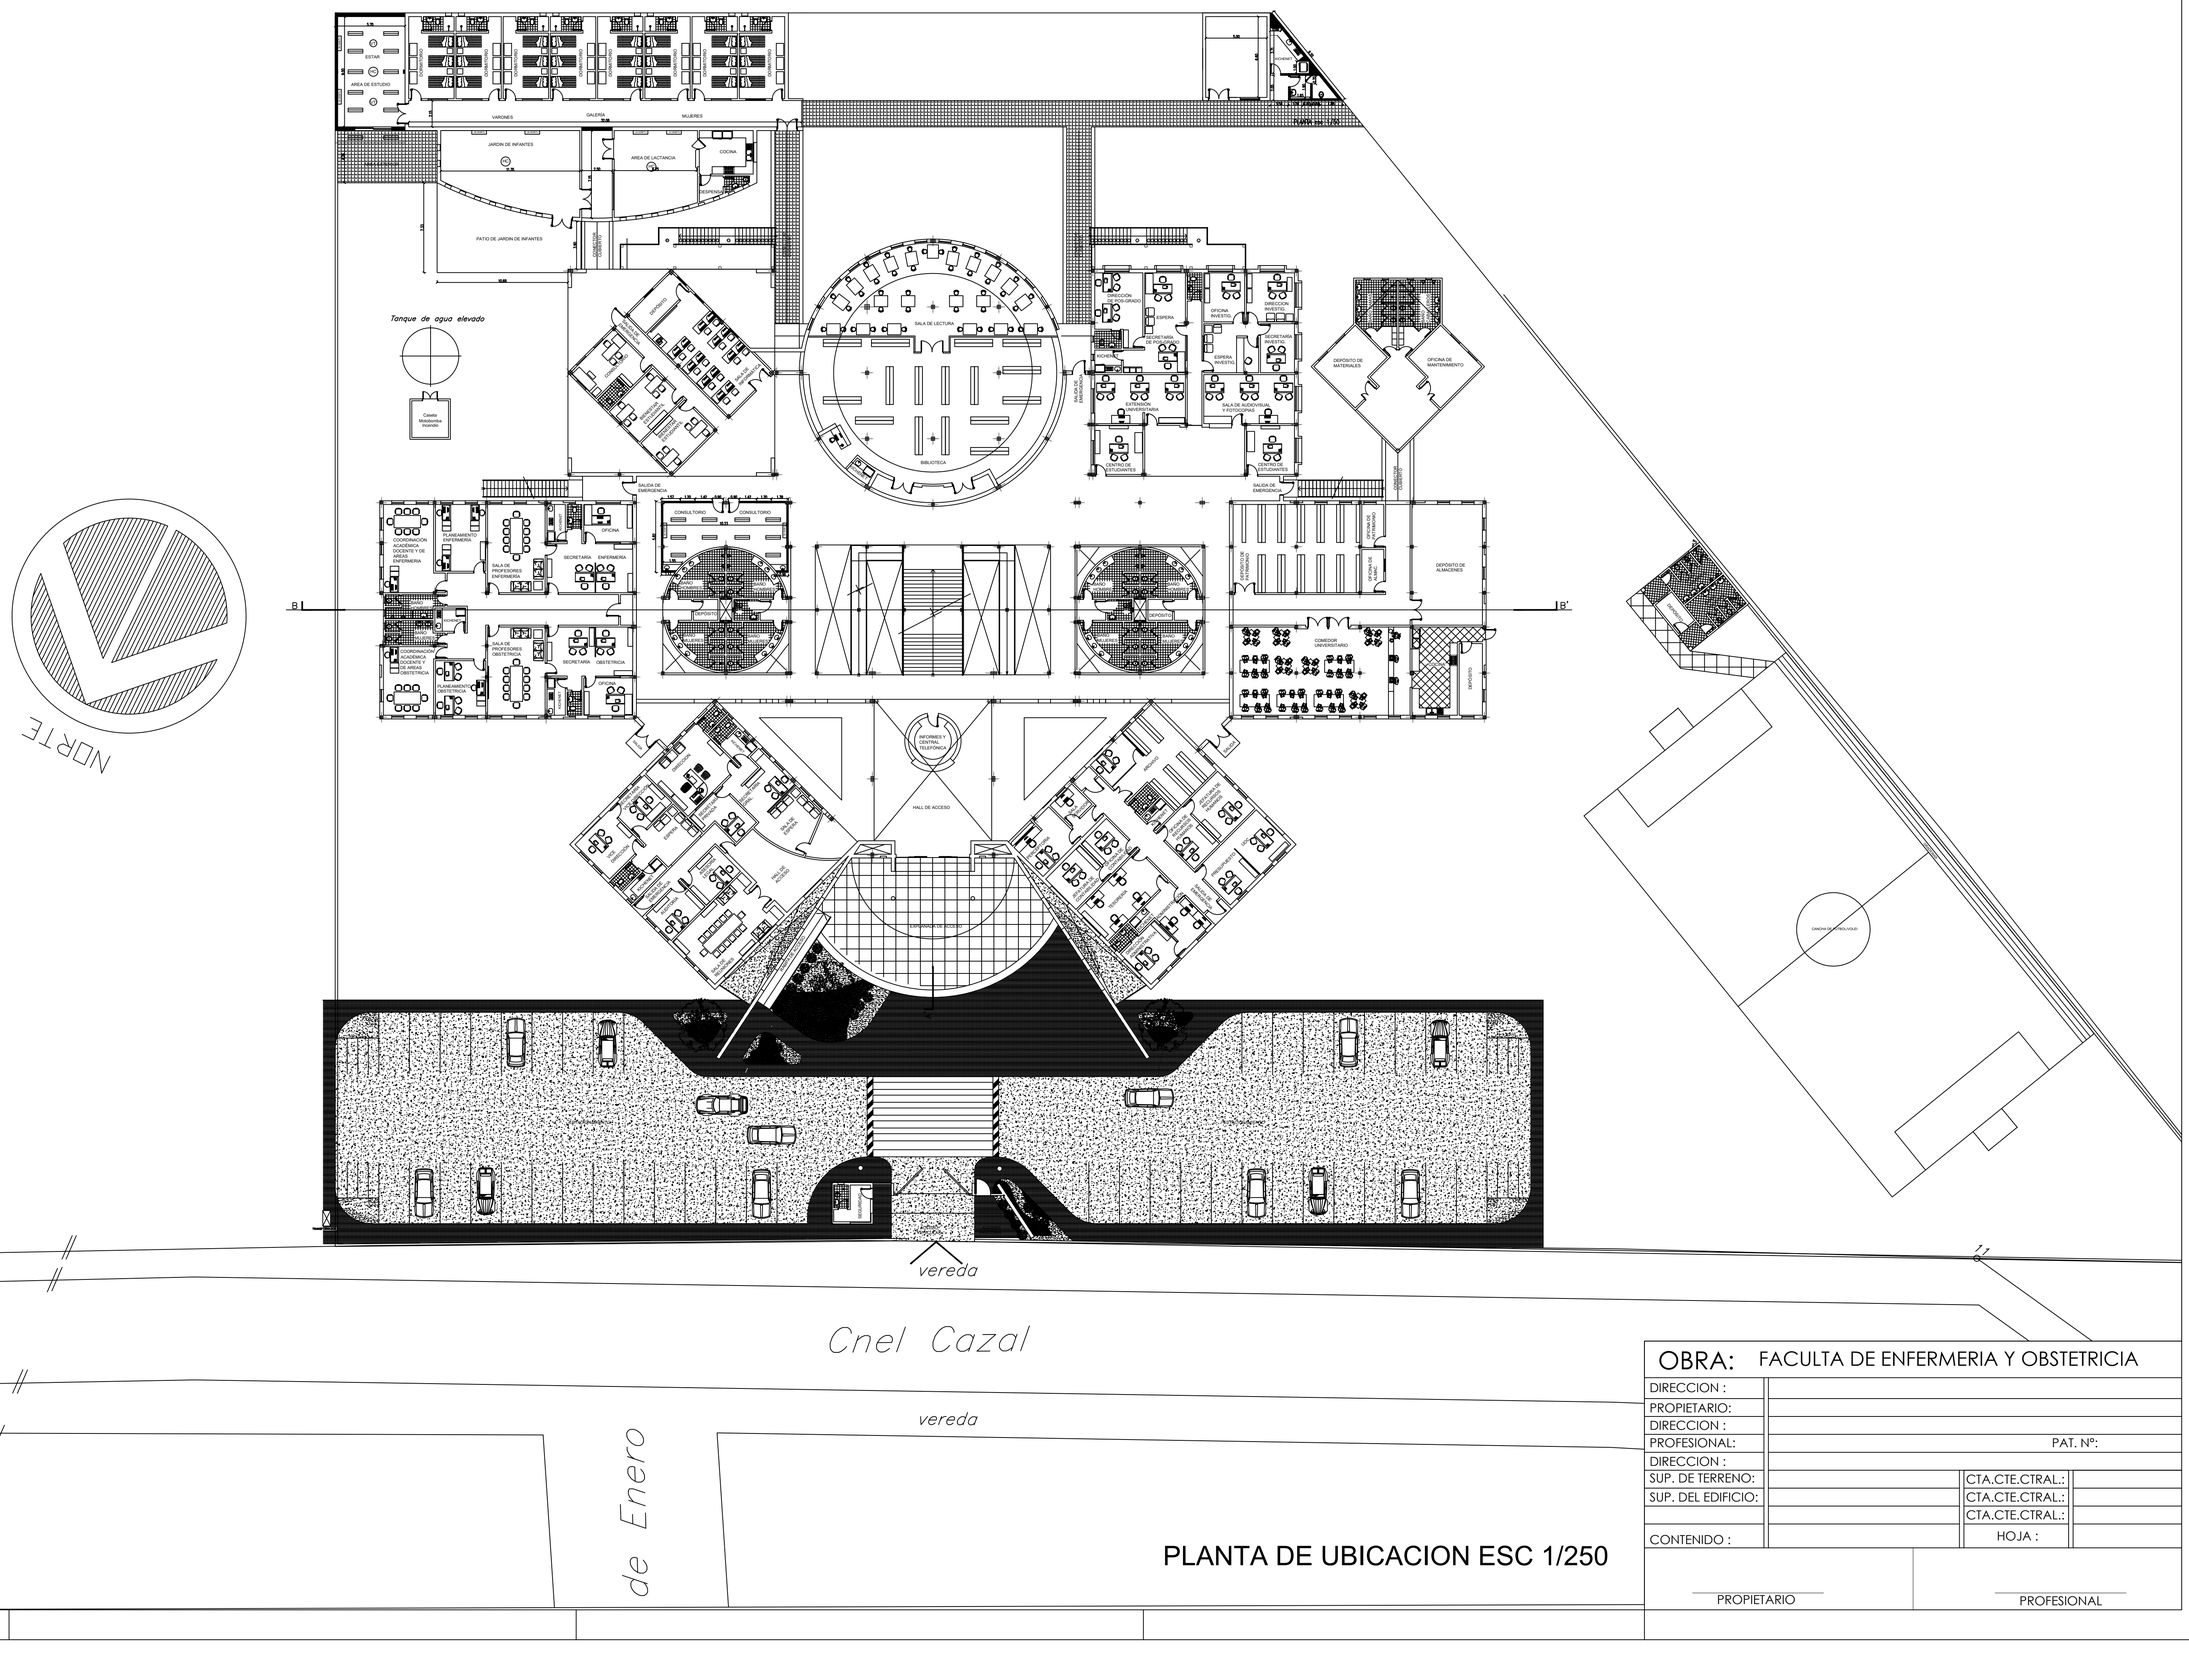
NORTE
VARONES
GALERIA
MUJERES
ESTAR
AREA DE ESTUDIO
JARDIN DE INFANTES
AREA DE LACTANCIA
COCINA
PATIO DE JARDIN DE INFANTES
Tanque de agua elevado
Caseta Motobomba Inlando
SALA DE LECTURA
BIBLIOTECA
DIRECCION CUERPO ACADEMICO
OFICINA INVESTIG.
DIRECCION INVESTIG.
ESPERA
SECRETARIA DE INVESTIG.
ESPERA INVESTIG.
SECRETARIA
EXTENSION UNIVERSITARIA
SALA DE AUDIOVISUAL Y PSICOLOGIA
CENTRO DE ESTUDIANTES
DEPOSITO DE MATERIALES
OFICINA DE MANTENIMIENTO
SALIDA DE EMERGENCIA
CONSULTORIO
COORDINACION ACADEMICA Y DE AREAS ENFERMERIA
PLANEAMIENTO ENFERMERIA
SALA DE PROFESORES ENFERMERIA
SECRETARIA
ENFERMERIA
OFICINA
COORDINACION ACADEMICA DOCENTE Y DE AREAS OBSTETRICIA
PLANEAMIENTO OBSTETRICIA
SALA DE PROFESORES OBSTETRICIA
SECRETARIA
OBSTETRICIA
OFICINA
INFORMES Y CENTRAL TELEFONICA
HALL DE ACCESO
ESPERA
SALA DE ESPERA
SALA DE ESPERA
SALA DE