CORDÓN CUNETA DE HORMIGÓN
Escala 1:20

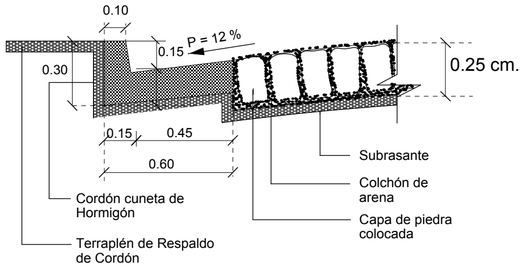

PERFIL

BADÉN DE HORMIGÓN ARMADO
Escala 1:20

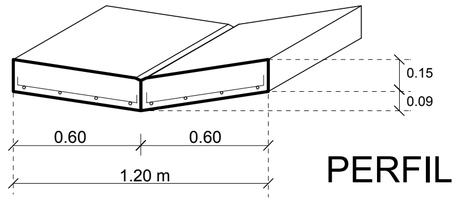

PERFIL

PLANTA Escala 1:20

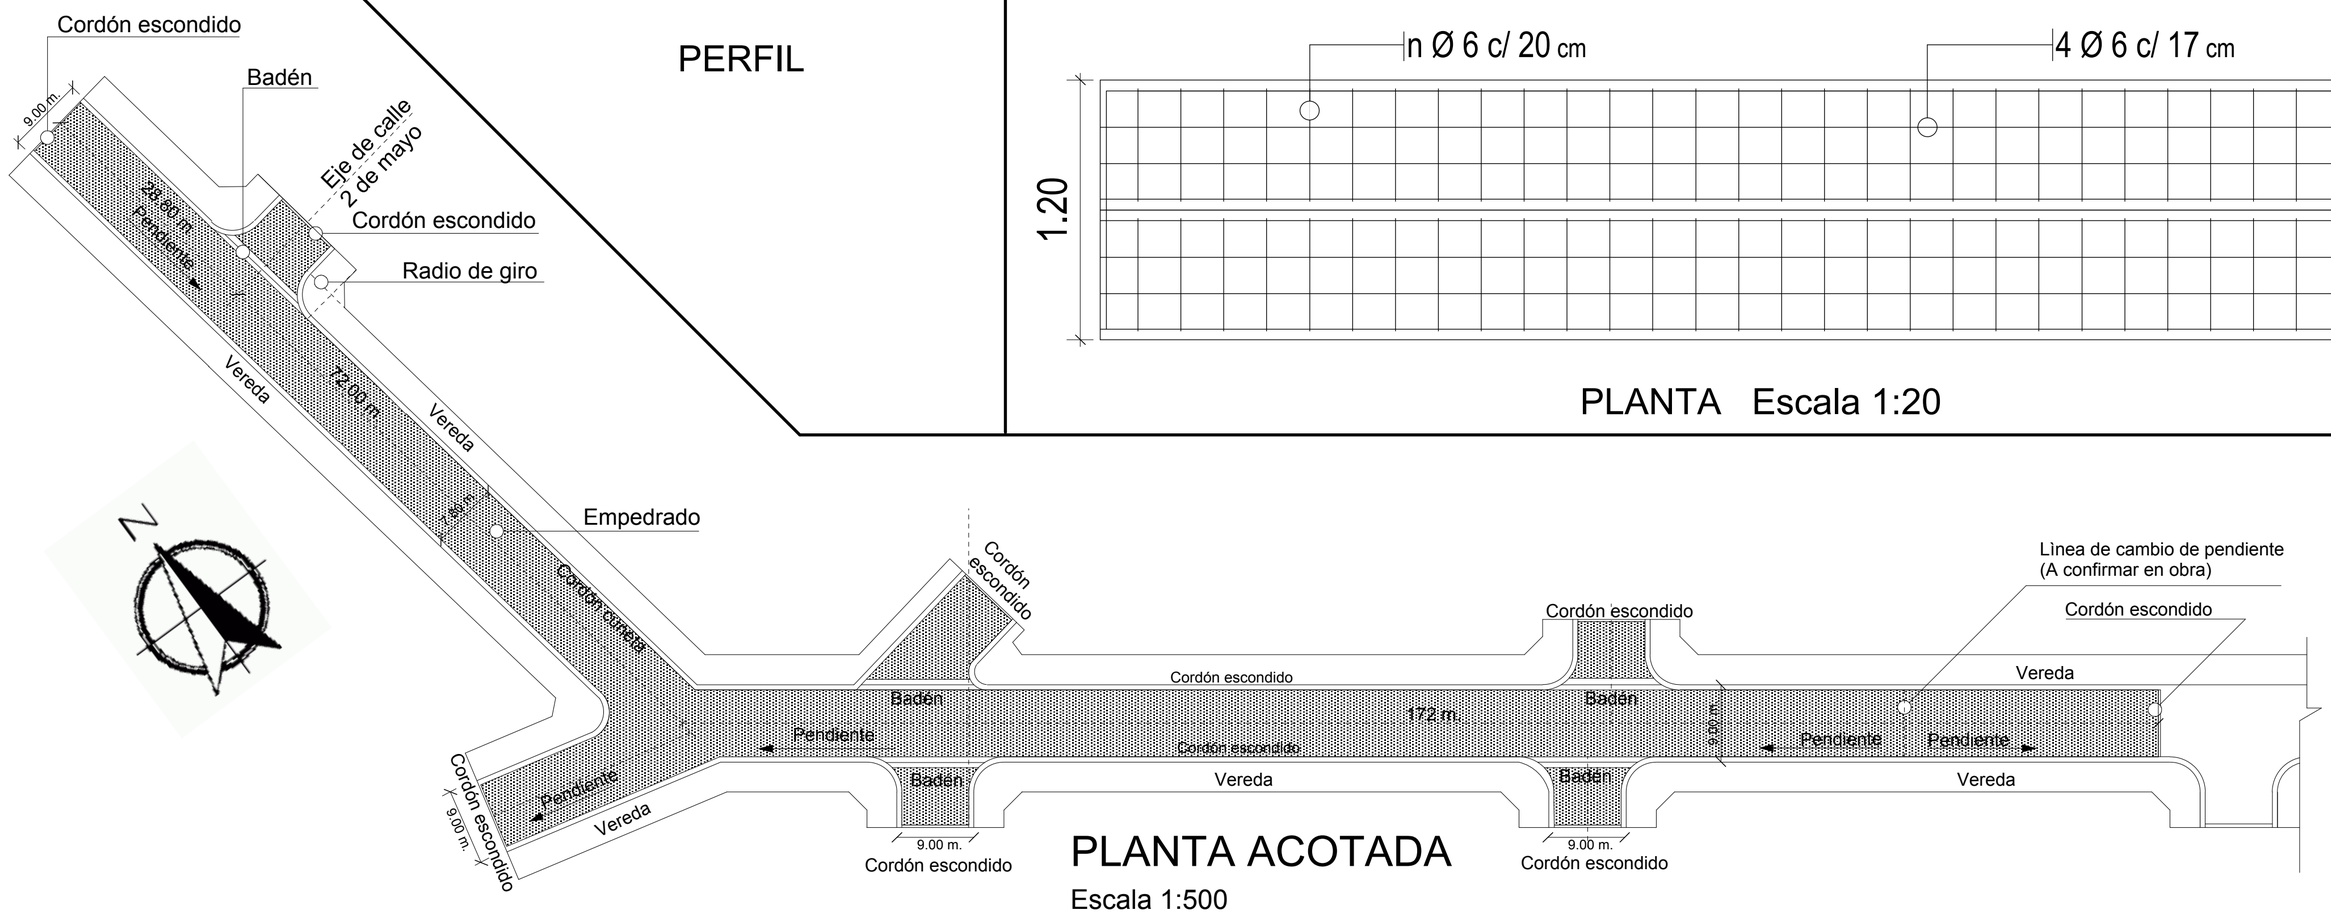

PLANTA ACOTADA
Escala 1:500

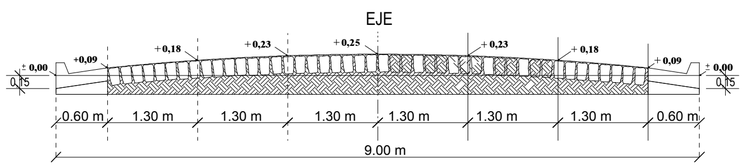

CORTE TRANSVERSAL TIPO
Escala 1:50

DETALLE CORDÓN ESCONDIDO
Sin Escala

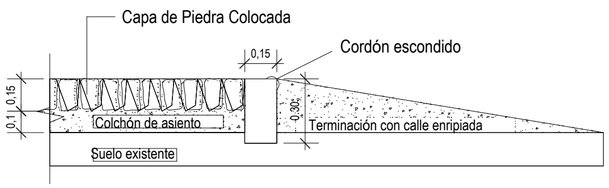

MUNICIPALIDAD DE CAMBYRETA
"Cambyretá en Marcha"
Periodo de Gobierno 2015-2020

MUNICIPALIDAD DE CAMBYRETA
ITAPÚA -PARAGUAY

PROYECTO: Empedrado Barrio San Juan, Calle Fridolin Scheid.

UBICACIÓN: Barrio San Juan.

LÁMINA N°: 02

Arq. Luis Roa Bartz
Dpto. de Obras

Francisco J. Pereira Rieve
Intendente Municipal

Setiembre de 2.016