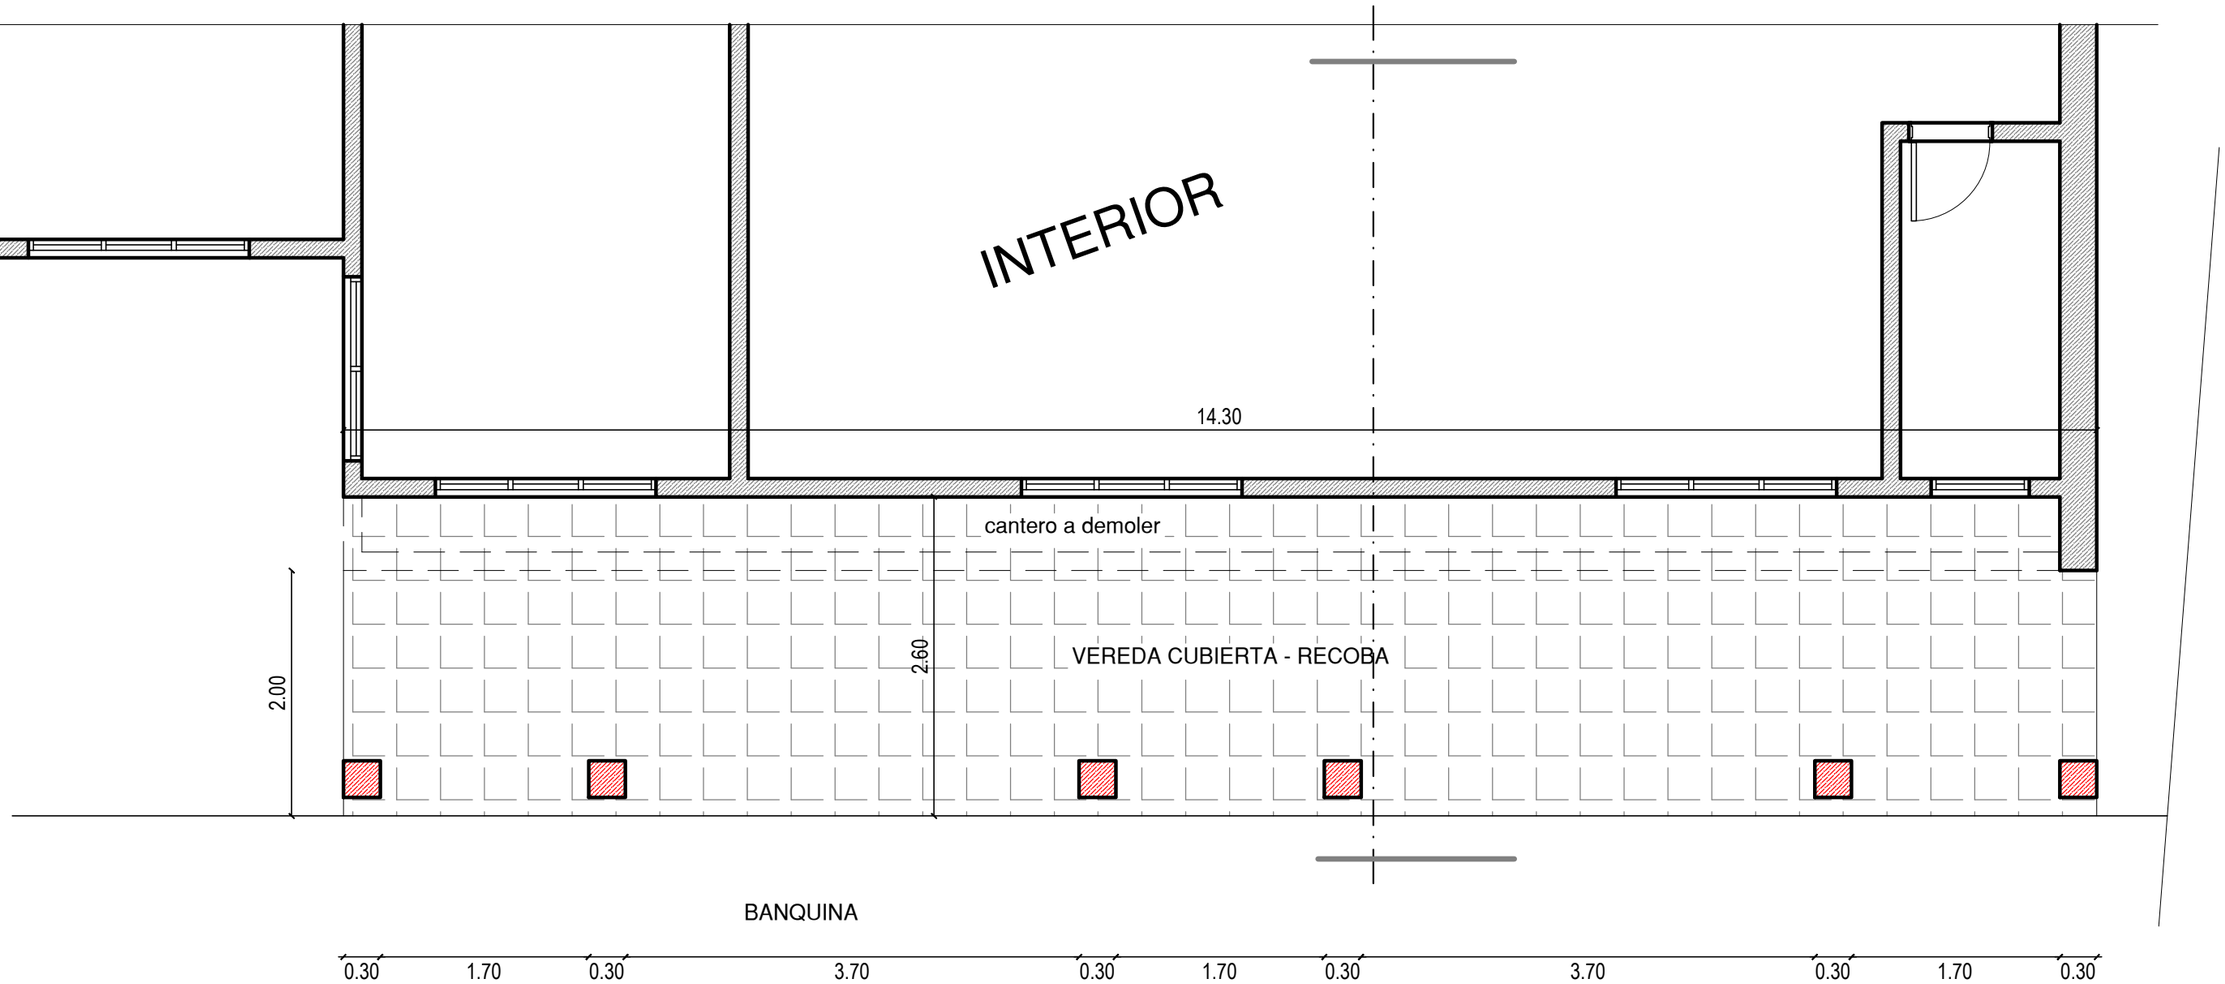

PLANTA ARQ. ACOTADA
escala 1/50

anteproyecto

Parada de Colectivos - San José de los Arroyos.

arq. césar a. martinez