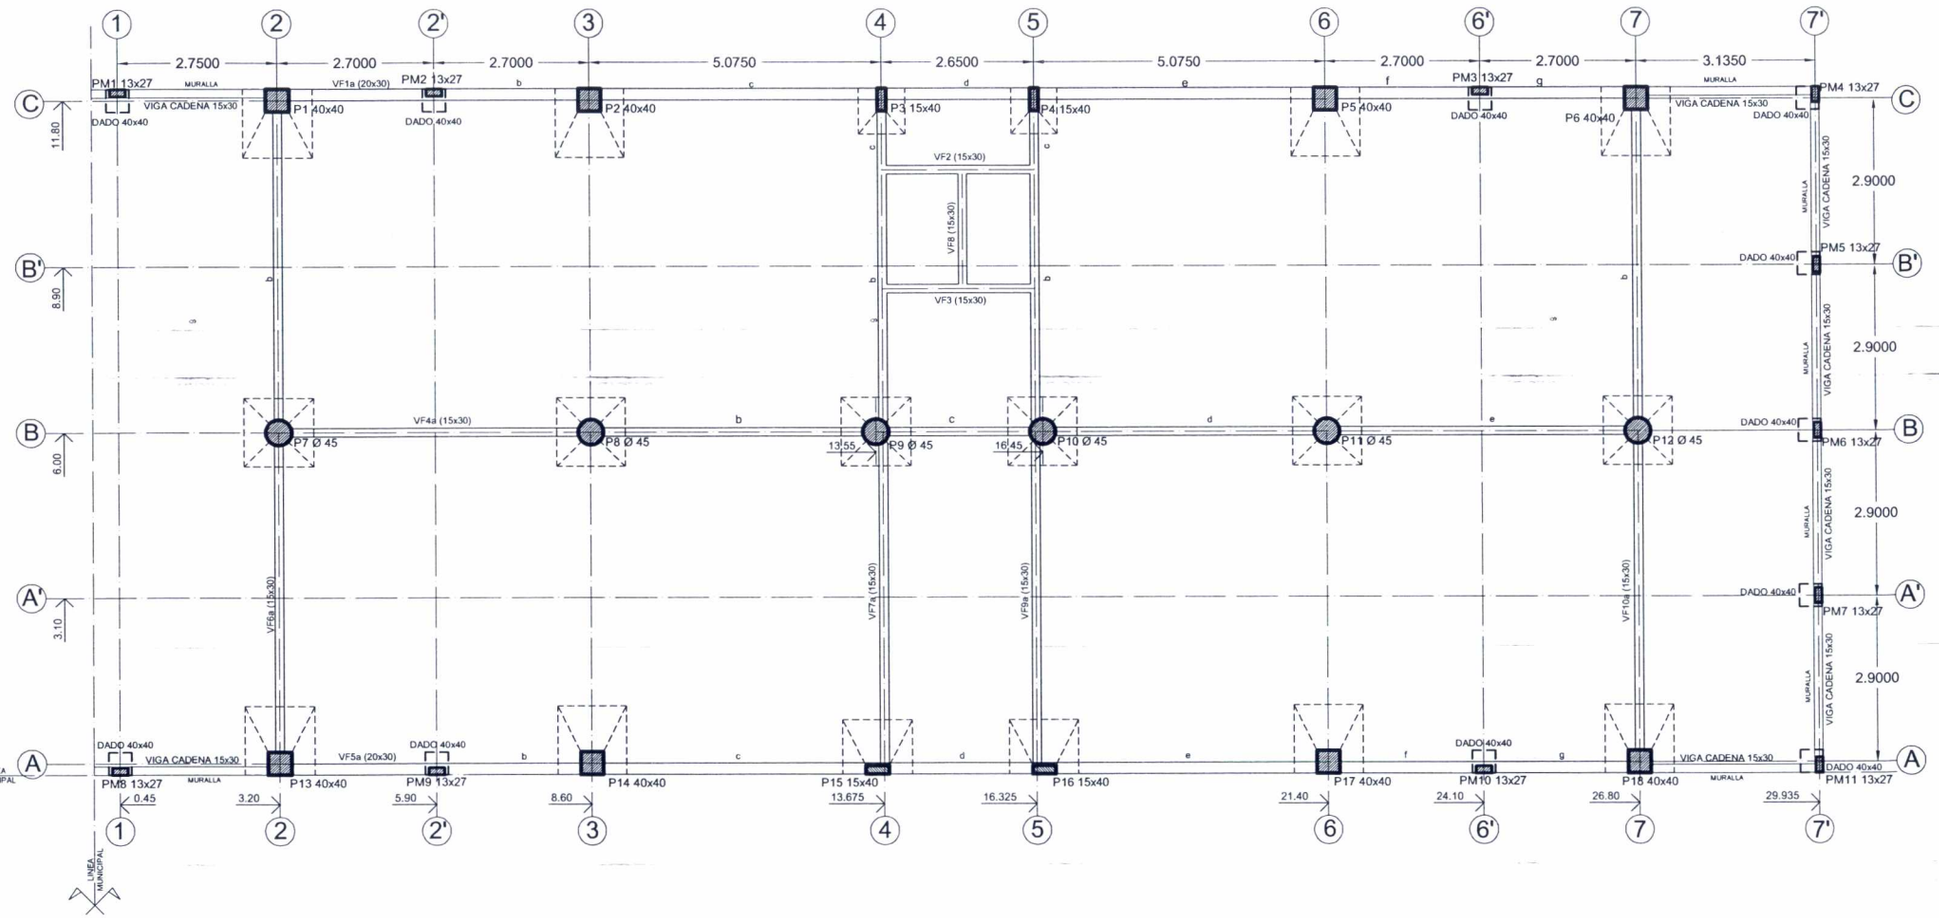

PLANTA DE FUNDACIÓN PREDIMENSIONADO

ESC. 1:125

PROYECTO:	
UBICACION:	
PROPIETARIO:	
DOMICILIO:	
PROFESIONAL :	PATENTE N°:
DOMICILIO:	
CTA.CTE.CTRAL.:	
SUP. TERRENO:	SUP. CONST:
	L N° E01

Arq. María Isabel Giménez
Jefa Interina
Dpto. de Proyectos
SENAVITAT

Arq. Diego Chamorro
Director General Técnico
SENAVITAT

CORTE A-A

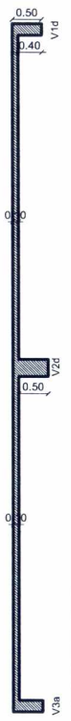

CORTE B-B

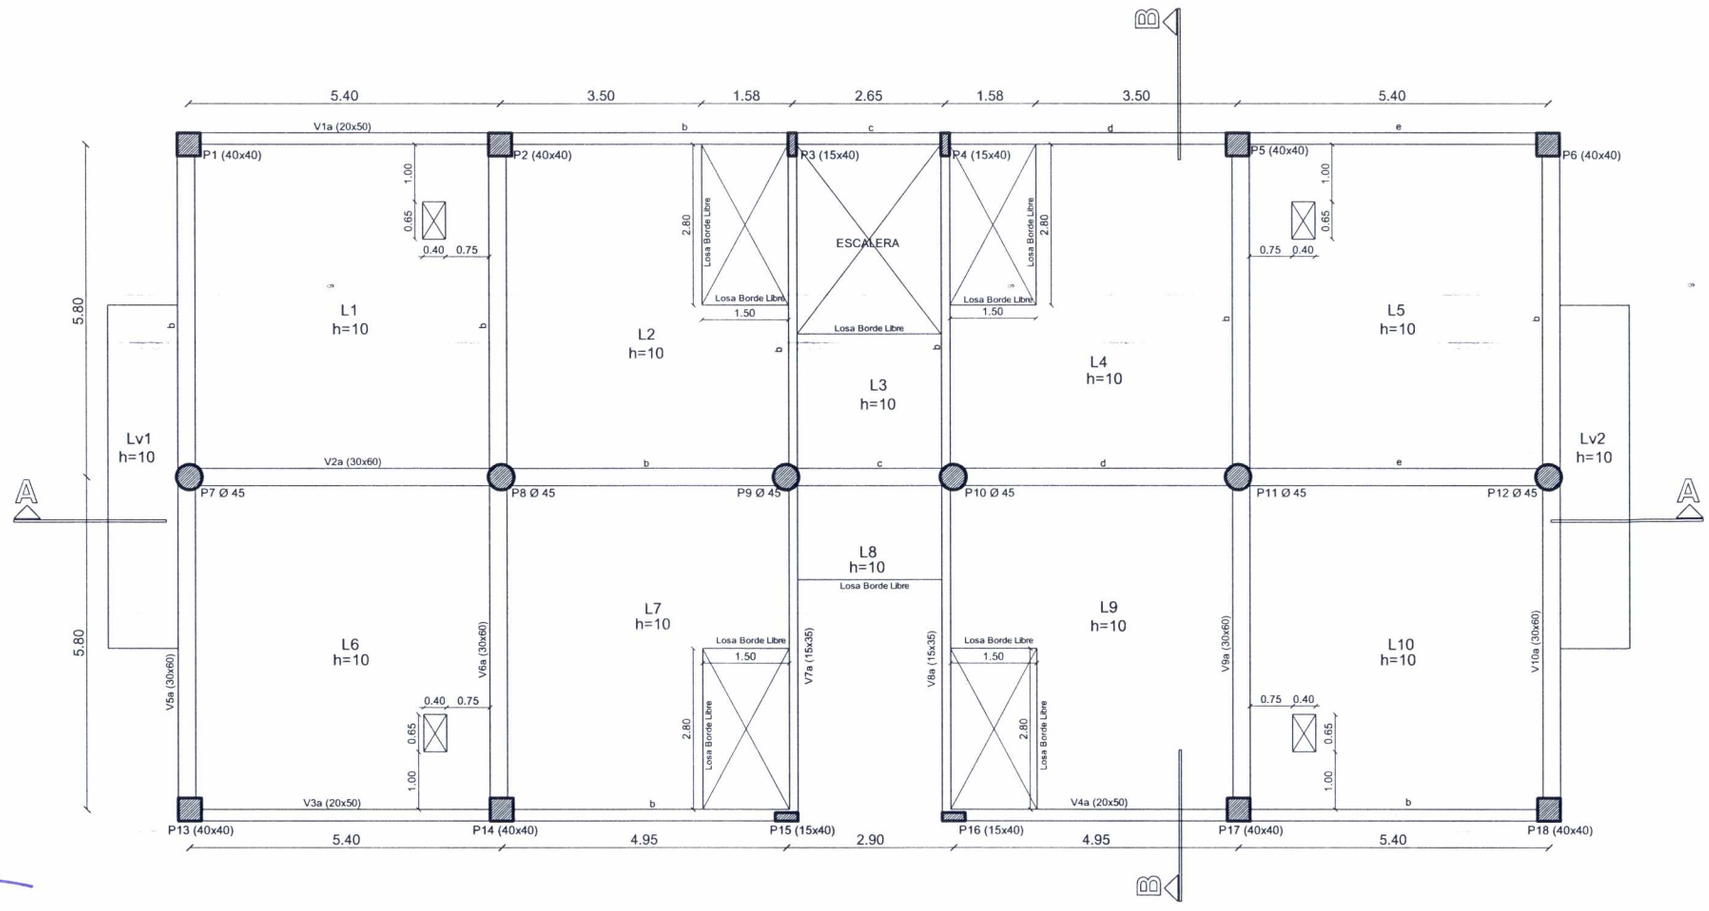

OBS: PREVER COLOCACIÓN DE REJILLAS Y CAÑERIAS DE DESAGÜE CLOACAL (COCINA Y BAÑOS) Y PLUVIAL EN ENCOFRADO ANTES DEL CARGAMENTO.

PLANTA DE ENCOFRADO PREDIMENSIONADO

PLANTA BAJA

ESC.————————1:125

Arq. María Isabel Giménez
Jefa Interina
Dpto. de Proyectos
SENAVITAT

Arq. Diego Giamorro
Director General Técnico
SENAVITAT

PROYECTO:	
UBICACION:	
PROPIETARIO:	
DOMICILIO:	
PROFESIONAL :	PATENTE N° :
DOMICILIO:	
CTA.CTE.CTRAL.:	
SUP. TERRENO: M2	SUP. CONST: M2
PROPIETARIO	PROFESIONAL

L Nº
E02

CORTE A-A

CORTE B-B

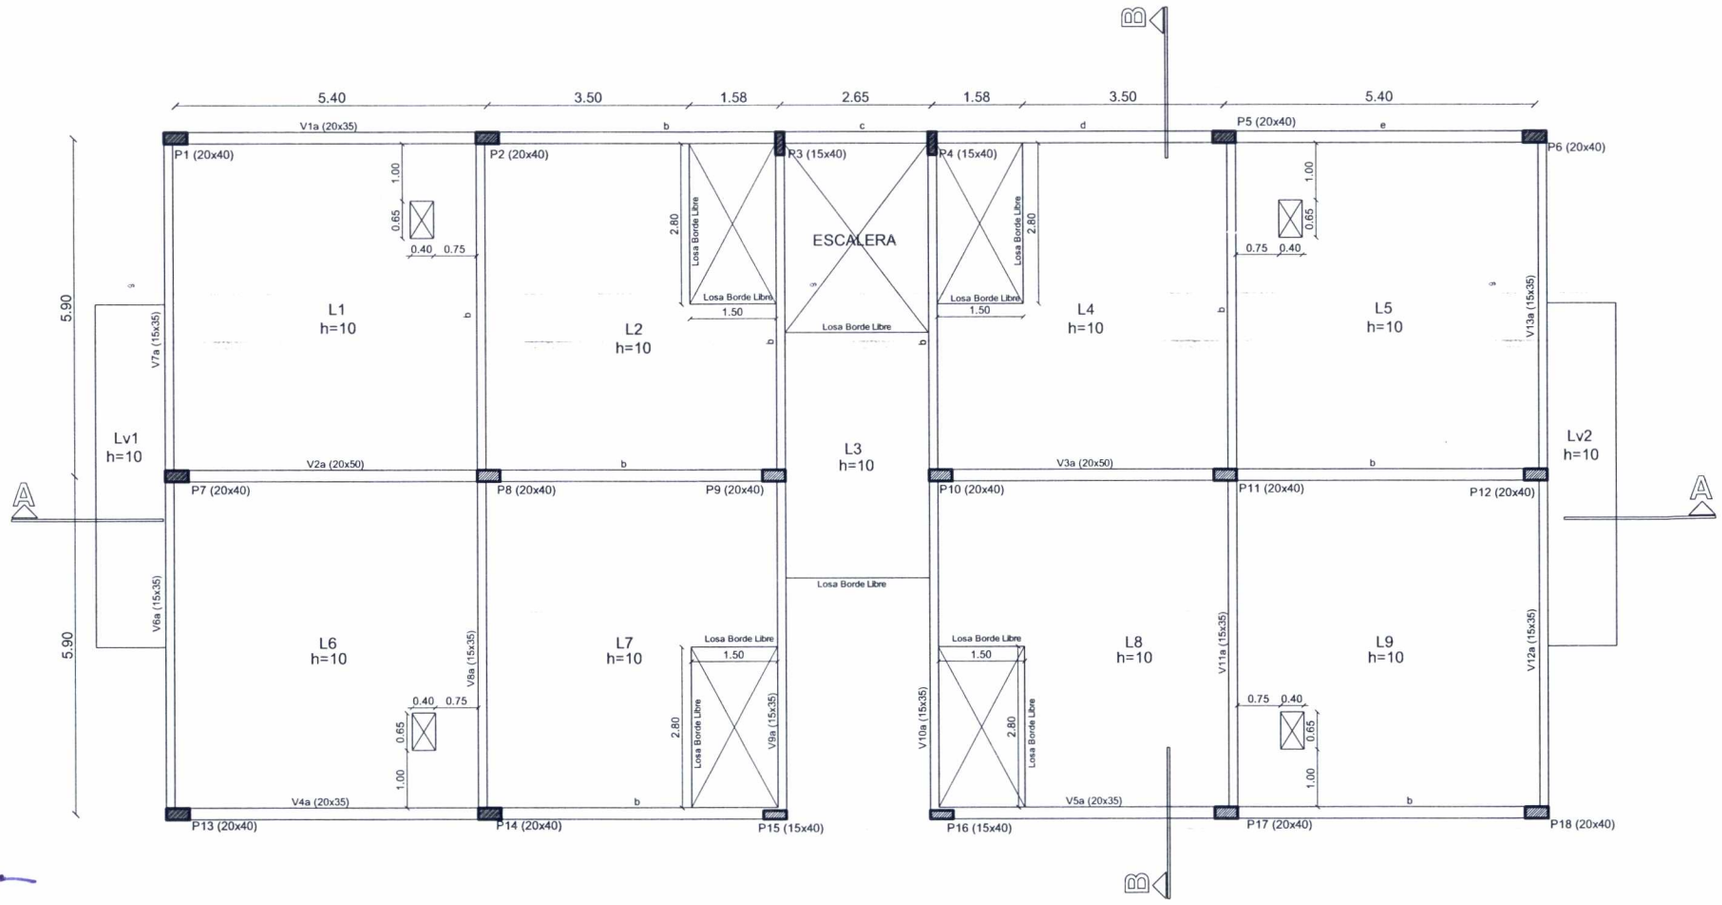

OBS: PREVER COLOCACIÓN DE REJILLAS Y CAÑERIAS DE DESAGÜE CLOACAL (COCINA Y BAÑOS) Y PLUVIAL EN ENCOFRADO ANTES DEL CARGAMENTO.

PLANTA DE ENCOFRADO PREDIMENSIONADO

PLANTA TIPO (1º Y 2º PISO)

ESC.————————1:125

Arq. María Isabel Giménez
Jefa Interina
Dpto. de Proyectos
SENAVITAT

Arq. Hugo Chamorro
Director General Técnico
SENAVITAT

PROYECTO:	
UBICACIÓN:	
PROPIETARIO:	
DOMICILIO:	
PROFESIONAL:	PATENTE Nº:
DOMICILIO:	
CTA.CTE.CTRAL.:	
SUP. TERRENO: M2	SUP. CONST: M2
PROPIETARIO	PROFESIONAL

L Nº
E03

CORTE A-A

CORTE B-B

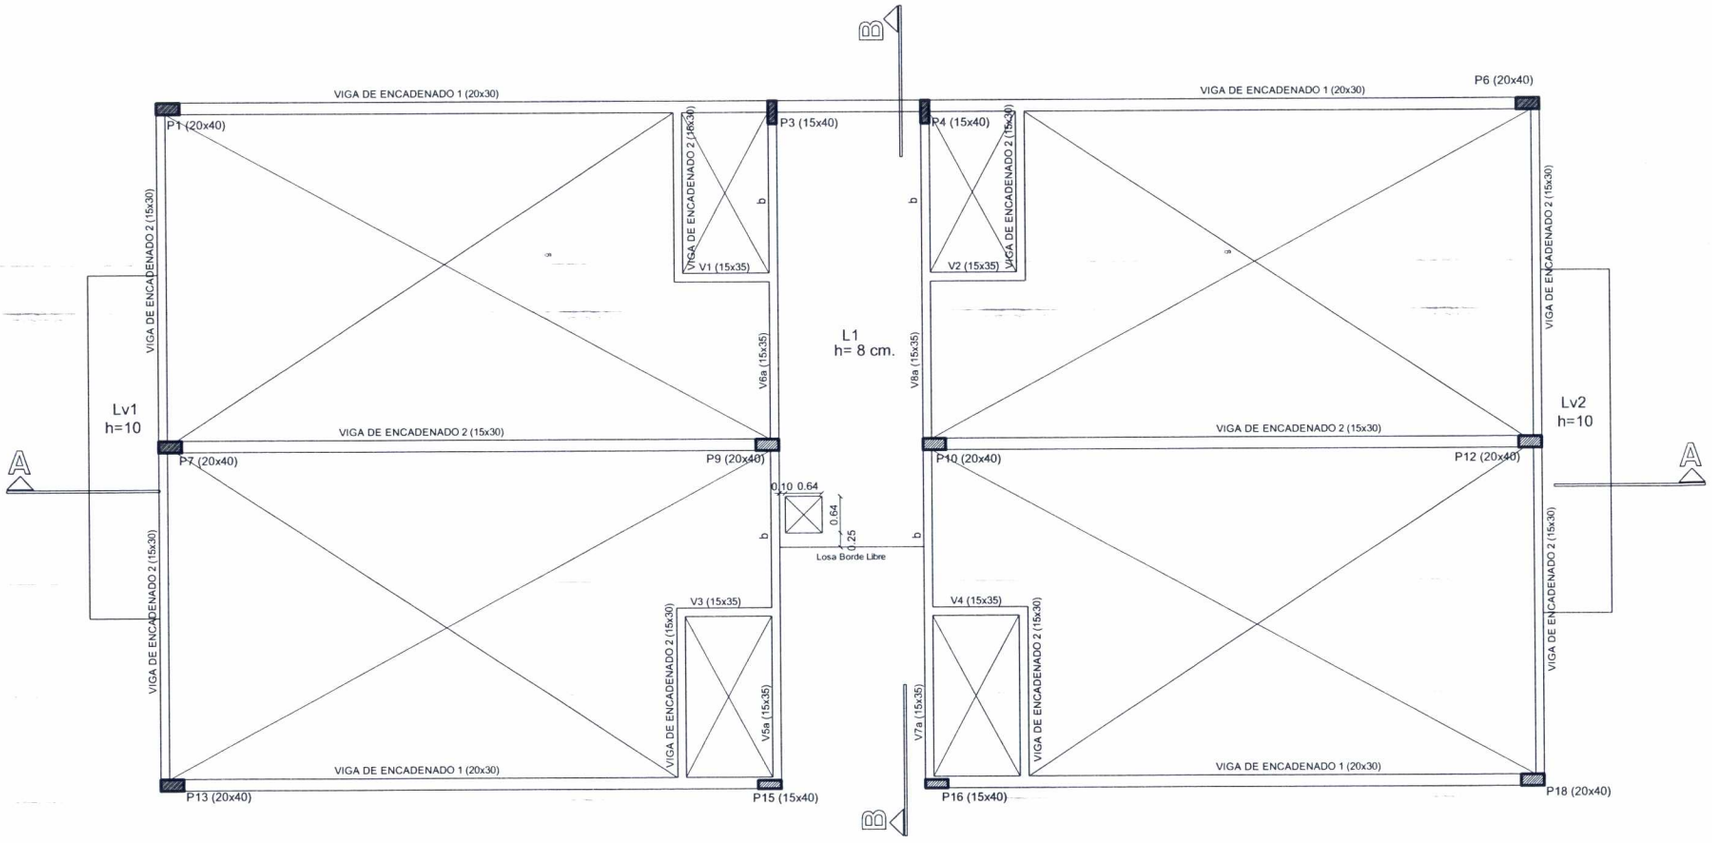

PLANTA DE ENCOFRADO PREDIMENSIONADO

PLANTA AZOTEA

ESC.————————1:125

Arq. María Isabel Giménez
Jefa Interina
Dpto. de Proyectos
SENAVITAT

Arq. [illegible] Ramorro
Director General Técnico
SENAVITAT

PROYECTO:		
UBICACION:		
PROPIETARIO:		
DOMICILIO:		
PROFESIONAL:	PATENTE N°:	
DOMICILIO:		
CTA.CTE.CTRAL.:		
SUP. TERRENO: M2	SUP. CONST: M2	
PROPIETARIO	PROFESIONAL	L Nº E04

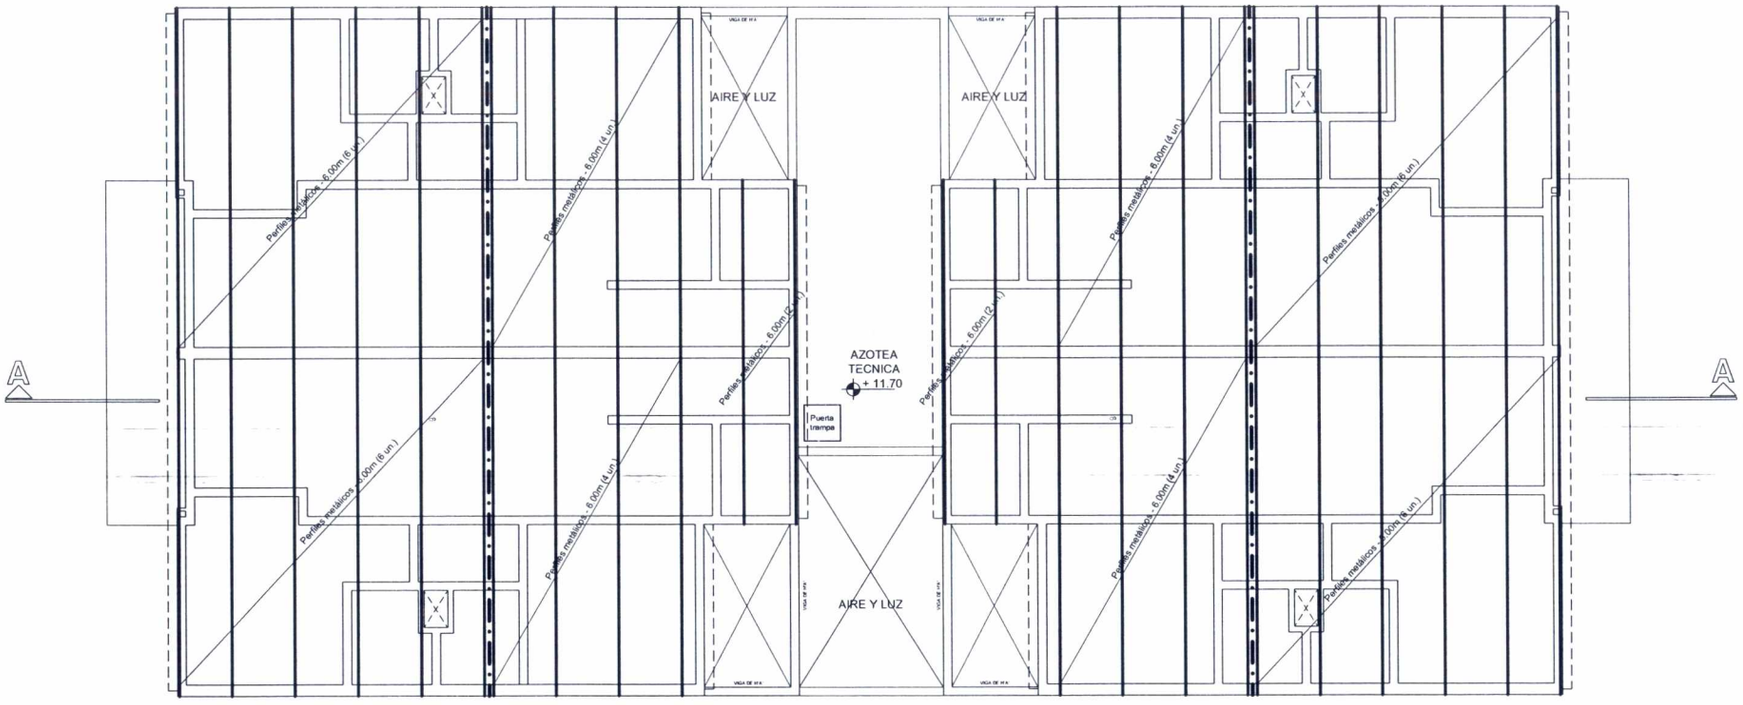

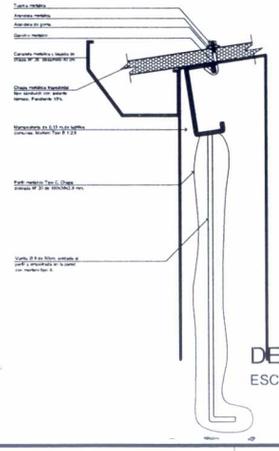

PLANTA DE ESTRUCTURA DE TECHO PREDIMENSIONADO

ESC. 1:125

DETALLE A

ESC. 1:5

PROYECTO:	
UBICACION:	
PROPIETARIO:	
DOMICILIO:	
PROFESIONAL :	PATENTE N° :
DOMICILIO:	
CTA.CTE.CTRAL.:	
SUP. TERRENO: M2	SUP. CONST: M2
PROPIETARIO	PROFESIONAL

L Nº
E05

Arq. María Isabel Jiménez
Jefa Interina
Dpto. de Proyectos
SENAVITAT

Arquitecto Ramonto
Director General Técnico
SENAVITAT

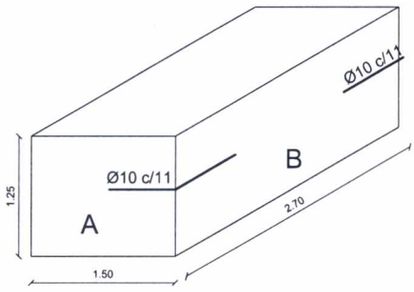

AXONOMETRÍA

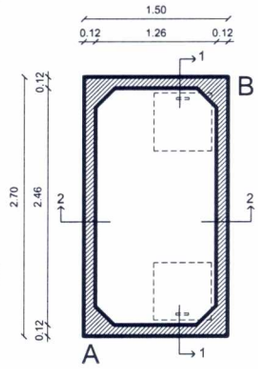

PLANTA

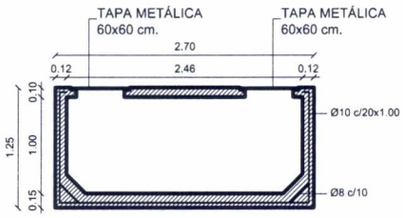

CORTE 1

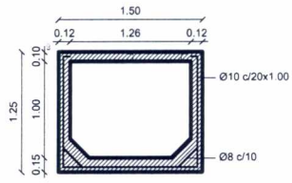

CORTE 2

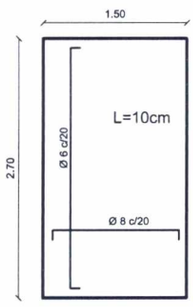

TAPA

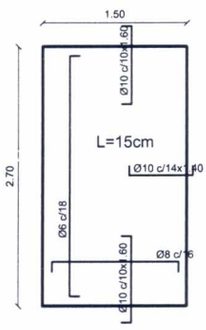

FONDO

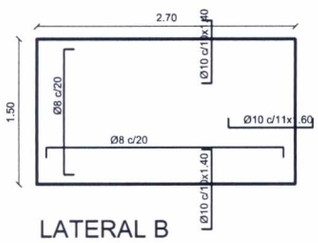

LATERAL B

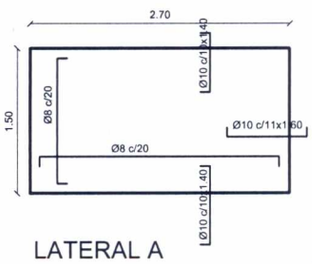

LATERAL A

Arq. Ricardo Chamorro
Director General Técnico
SENAVITAT

PREDIMENSIONADO DE TANQUE

ESC. ——————————— 1:100

Arq. María Isabel Giménez
Jefa Interina
Dpto. de Proyectos
SENAVITAT

PROYECTO BLOQUE DE VIVIENDAS. TIPOLOGIA B3-12D

L Nº

TENDAGUÁ HA ÓGA APO
SÃMBYHYKA
SECRETARÍA NACIONAL DE LA VIVIENDA Y EL HÁBITAT

DETALLE DE TANQUE SUBTERRANEO

TETÃ REKUÁI GOBIERNO NACIONAL
Jajapo Ñemondivepa Tape Pyahu
Construyendo Juntos un Nuevo Rumbo

E06