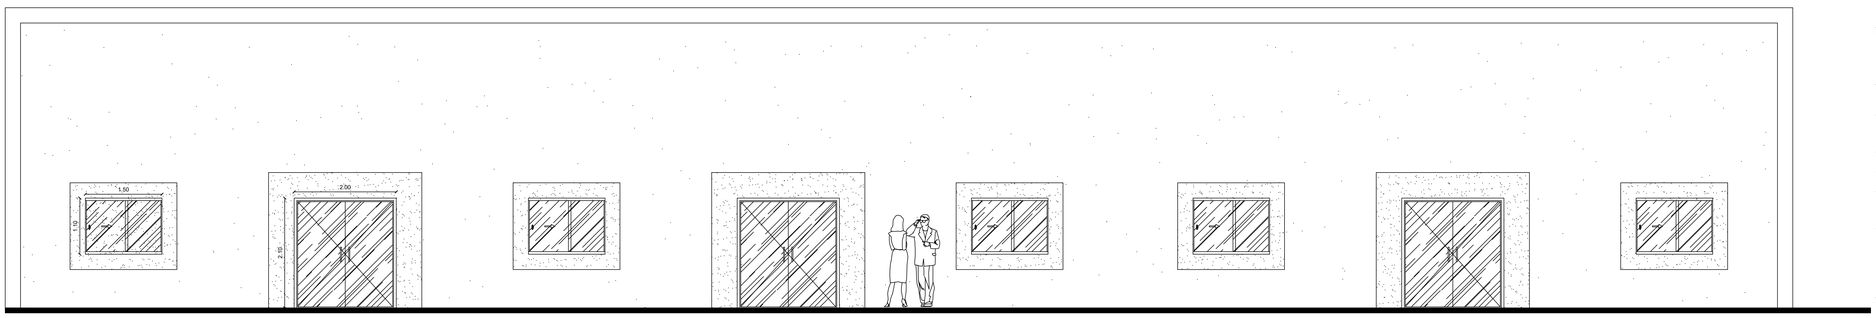

FACHADA PRINCIPAL
ESCALA ----------1:50

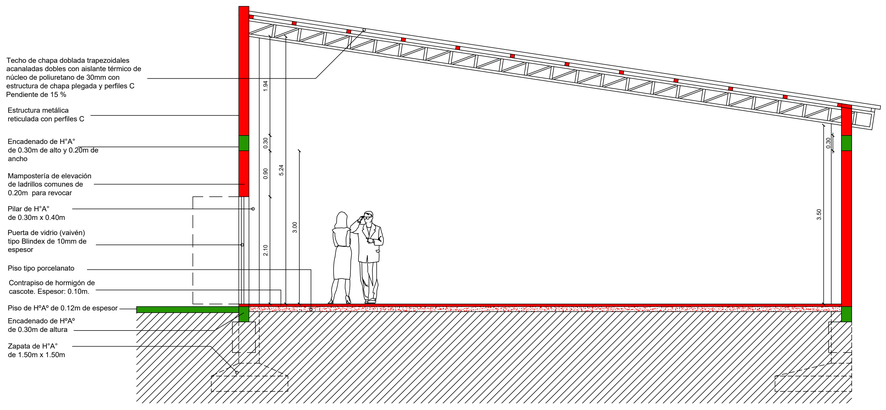

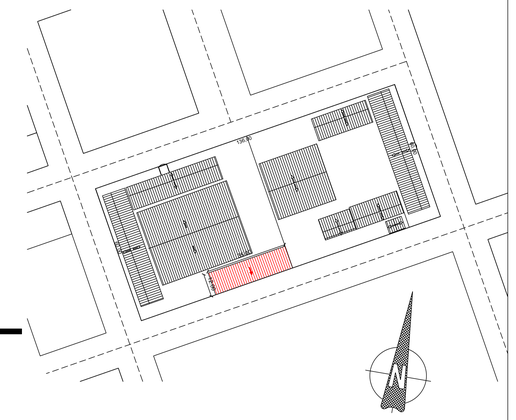

PLANTA DE UBICACIÓN _____ ESCALA: 1/500

OBRA:	CONSTRUCCION DE SALÓN MULTIUSO COL. NAC. DELFÍN CHAMORRO
UBICACION:	Antonio Bosch y Félix Pérez Cardozo
PROPIETARIO:	Colegio Nacional Delfín Chamorro
DOMICILIO:	Antonio Bosch y Félix Pérez Cardozo - Tebicuary
PROFESIONAL:	Arq. Ricardo López Santellán Reg. MOPC: 3.534
SUP. A CONSTRUIR:	420,00 m2

_____
PROFESIONAL