MUNICIPALIDAD DE LA PAZ
PROYECTO: GARAGE– CENTRO URBANO
ARQ. GLORIA MARIA BORDON DE CHRIST

Fecha

PLANTA DE UBICACION

MUNICIPALIDAD DE LA PAZ
PROYECTO: GARAGE– CENTRO URBANO
ARQ. GLORIA MARIA BORDON DE CHRIST

Fecha PLANO 16 09 2011

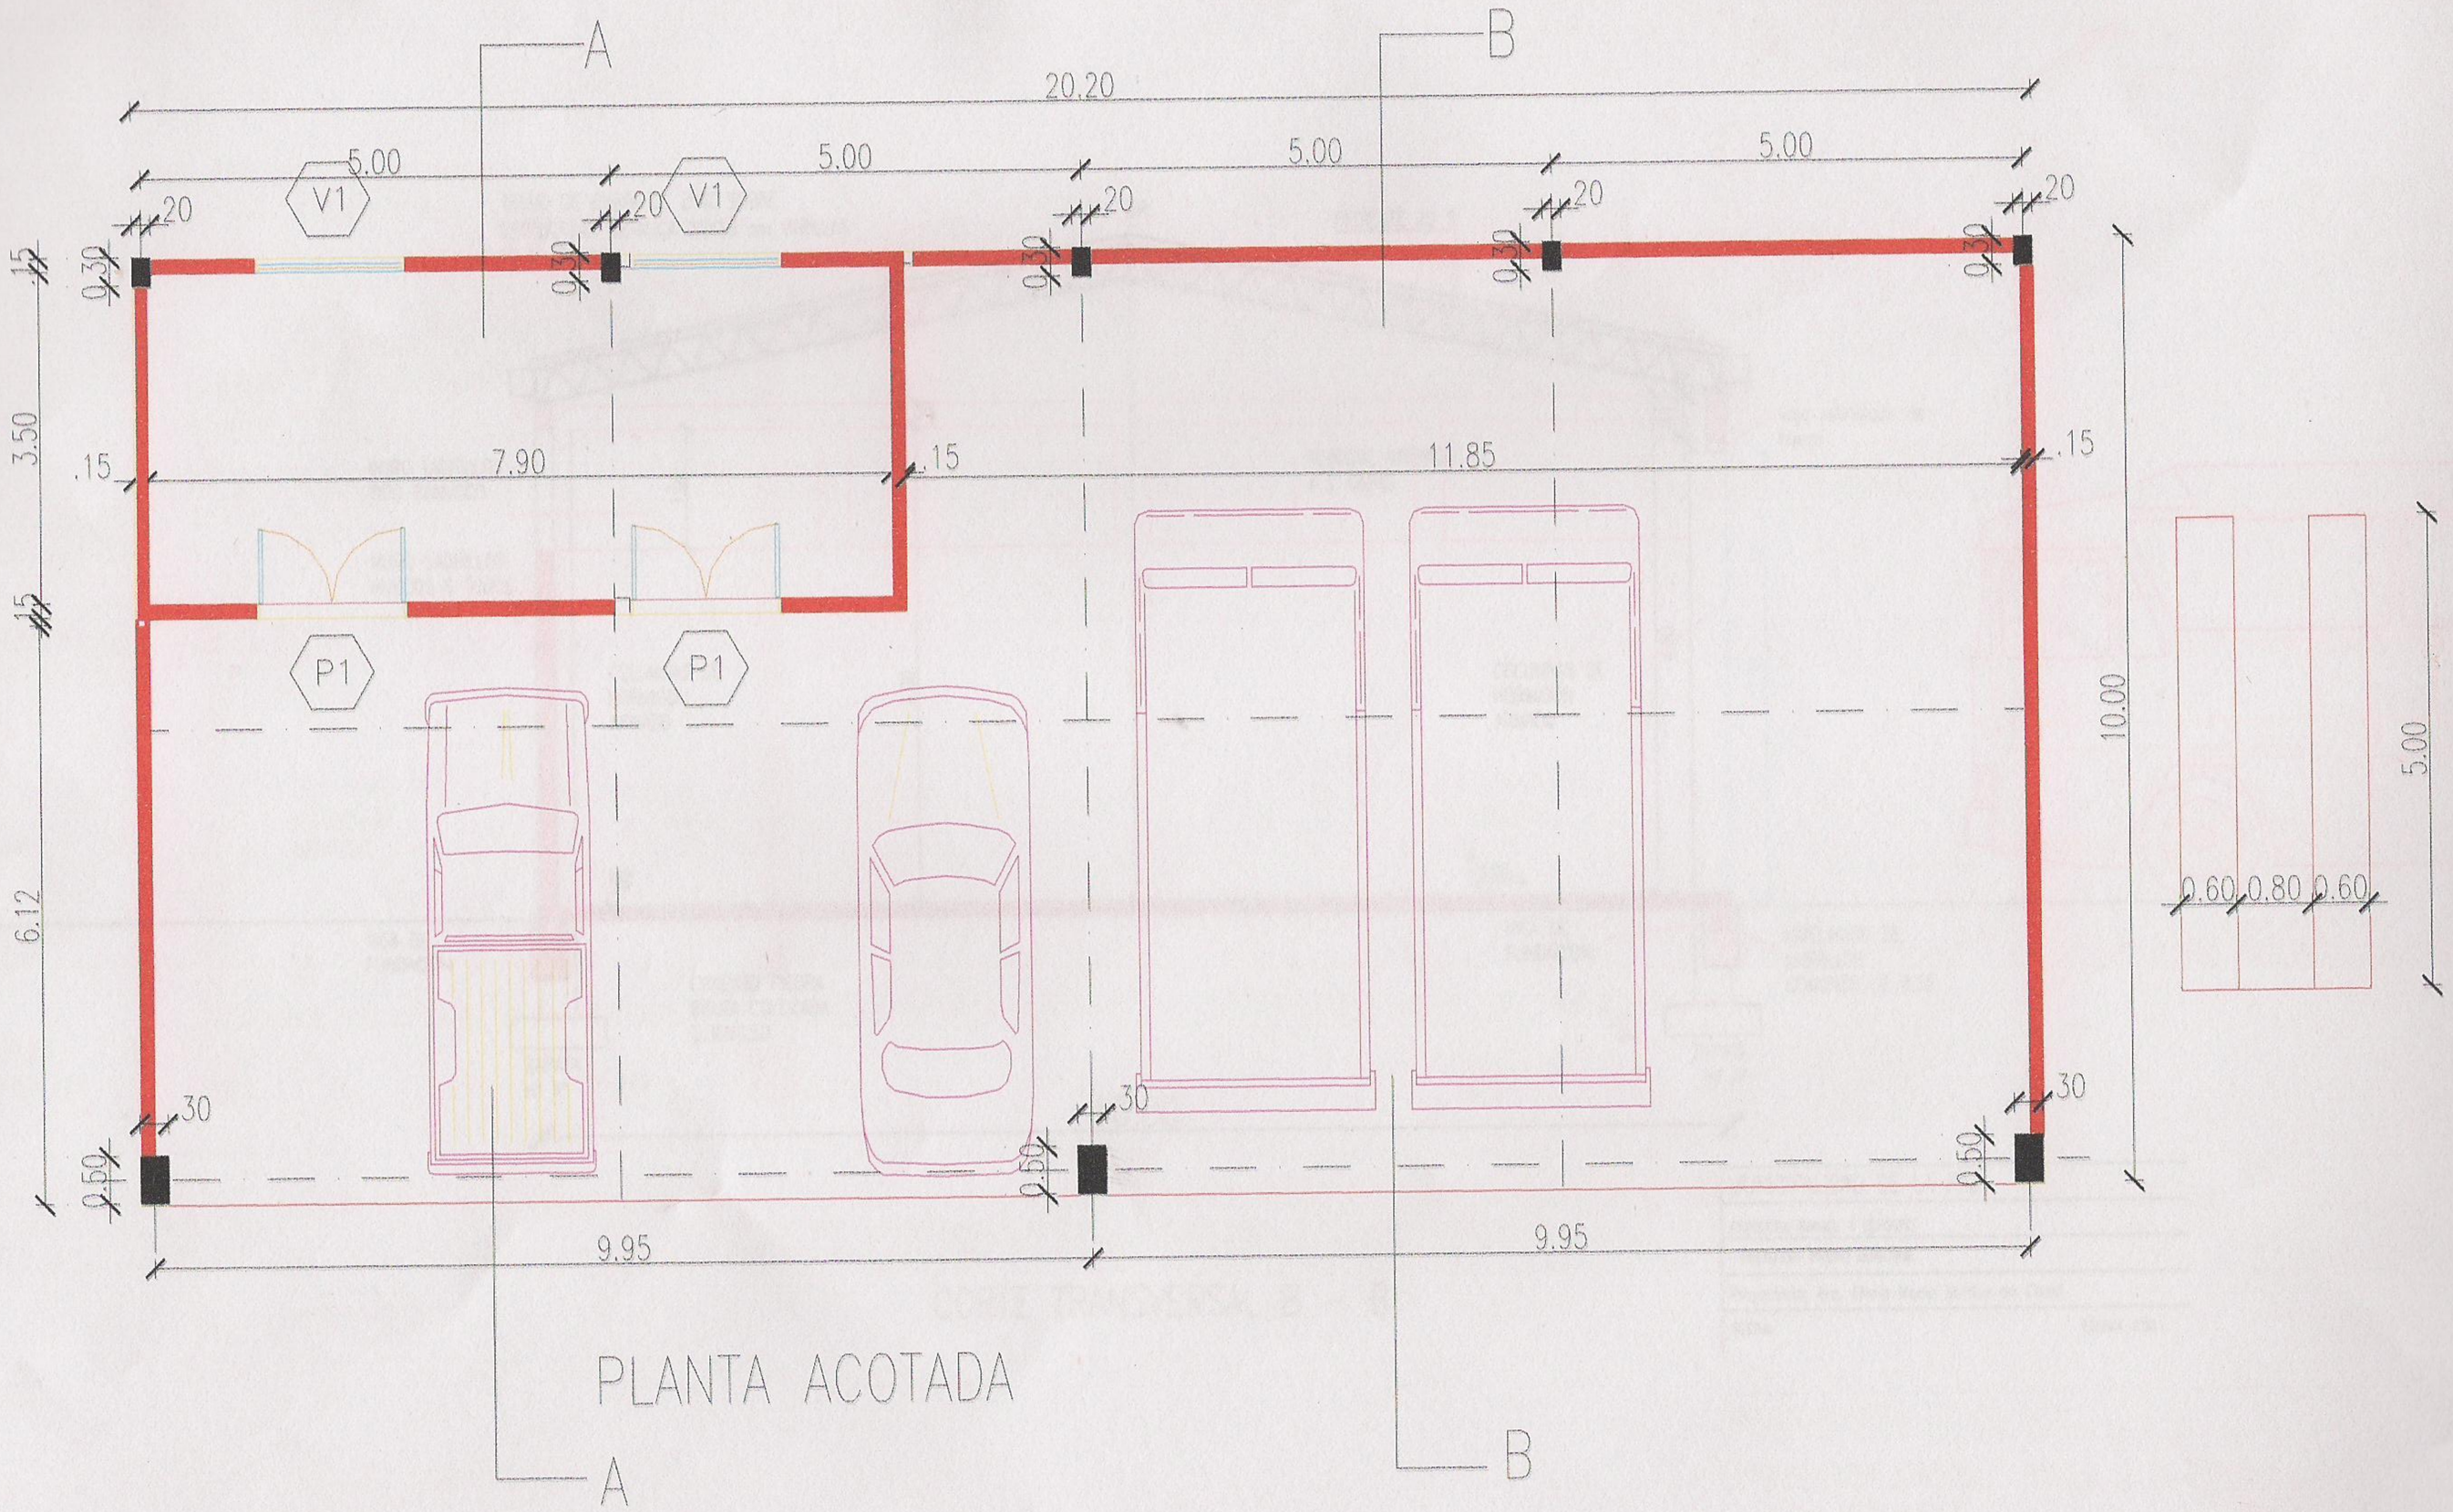

MUNICIPALIDAD DE LA PAZ
PROYECTO: GARAGE– CENTRO URBANO
ARQ. GLORIA MARIA BORDON DE CHRIST

Fecha PLANO 16 09 2011

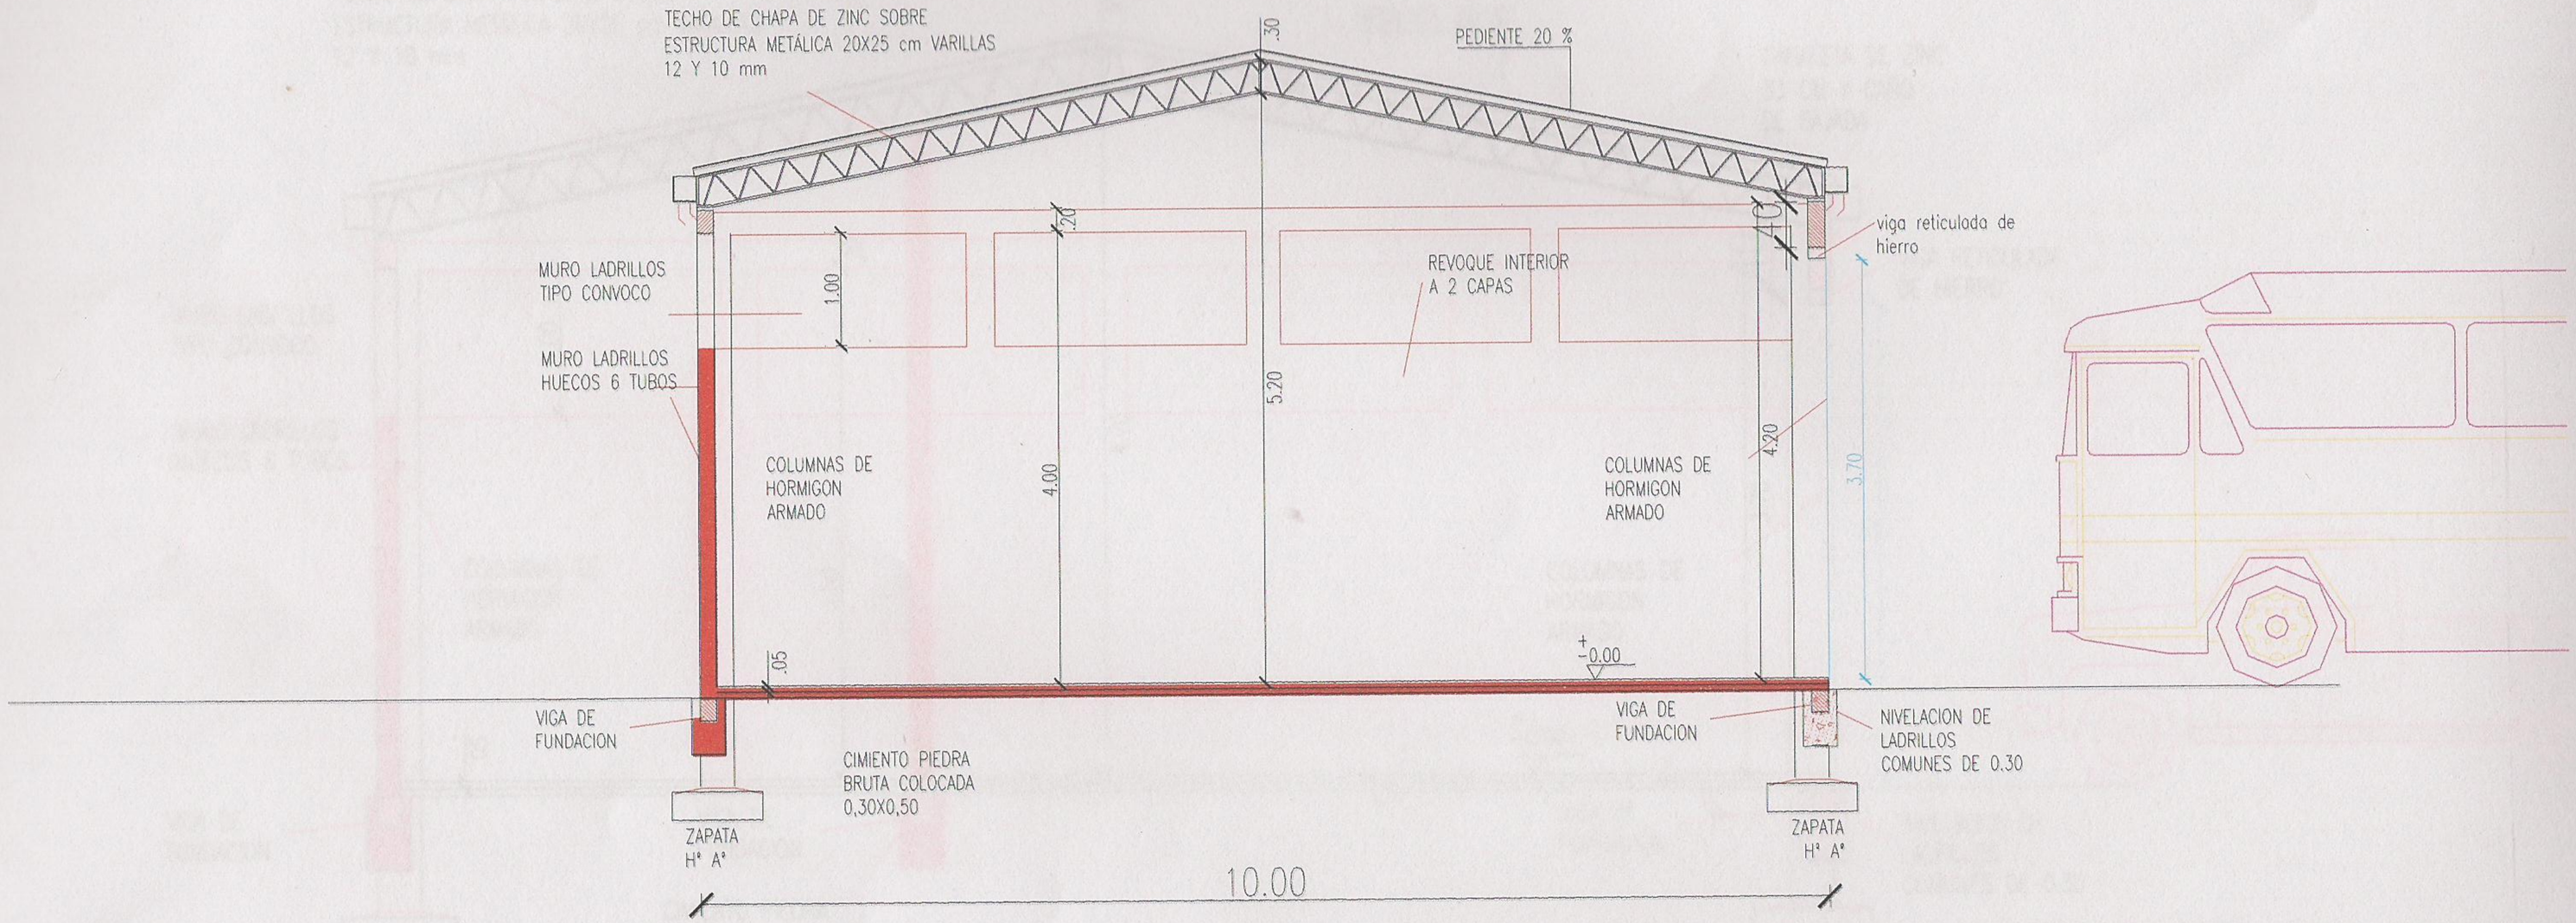

MUNICIPALIDAD DE LA PAZ	
PROYECTO: GARAGE Y DEPOSITO	
UBICACION: PREDIO MUNICIPAL	
Proyectista: Arq. Gloria María Bordón de Christ	
FECHA:	ESCALA 1:50

CORTE TRANSVERSAL B – B

MUNICIPALIDAD DE LA PAZ
PROYECTO: GARAGE– CENTRO URBANO
ARQ. GLORIA MARIA BORDON DE CHRIST

Fecha PLANO 16 09 2011

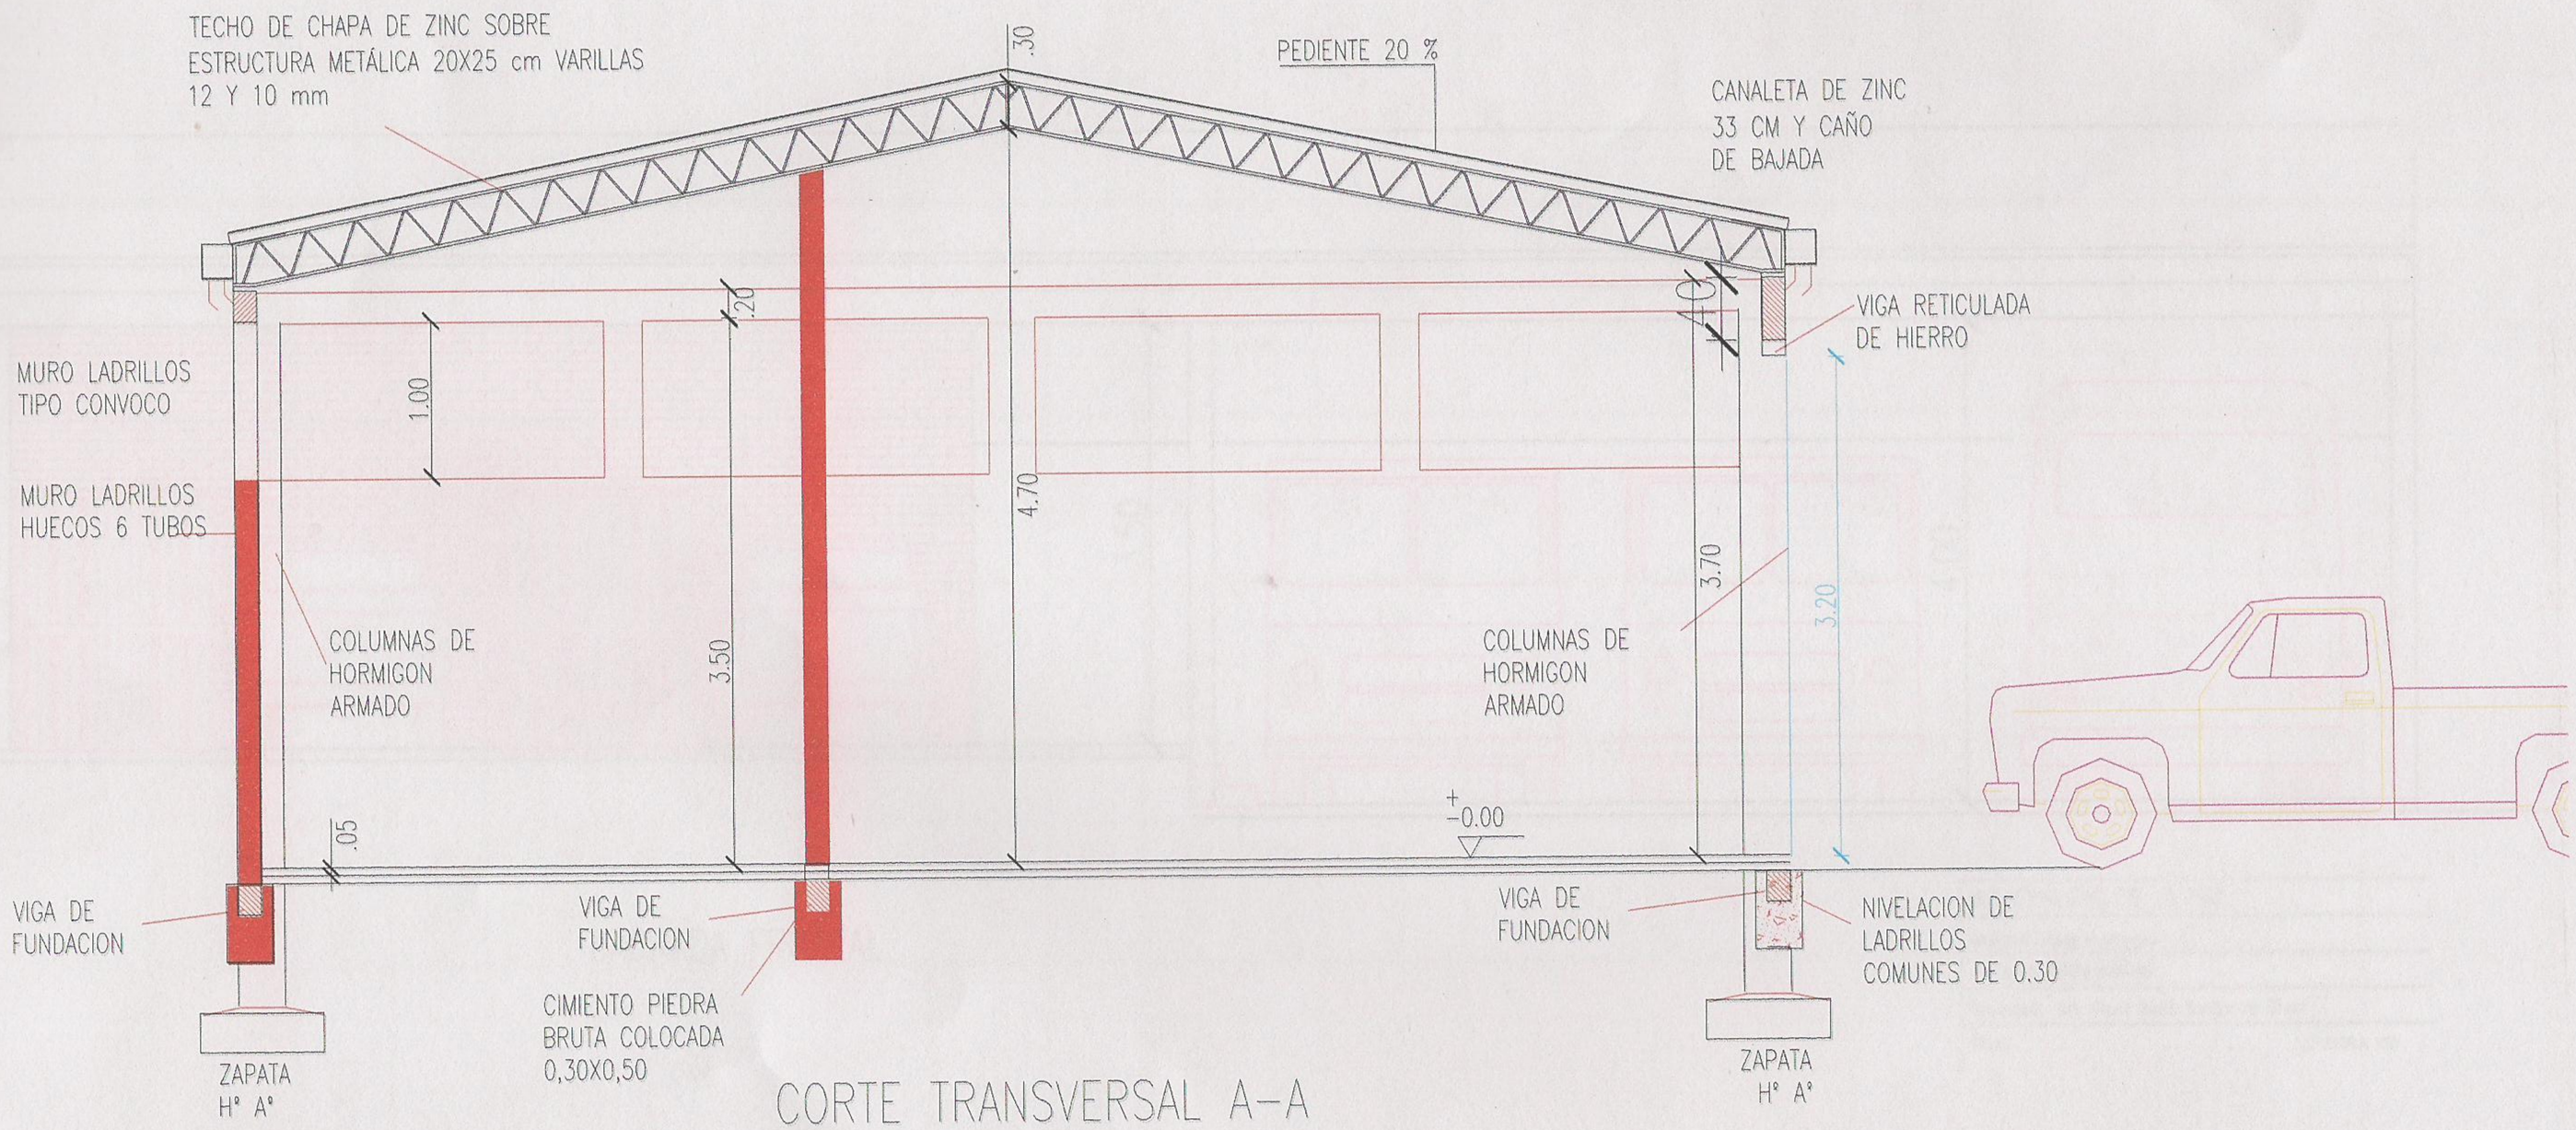

CORTE TRANSVERSAL A–A

MUNICIPALIDAD DE LA PAZ
PROYECTO: GARAGE Y DEPOSITO
UBICACION: PREDIO MUNICIPAL
Proyectista: Arq. Gloria María Bordón de Christ
FECHA: ESCALA 1:50

MUNICIPALIDAD DE LA PAZ
PROYECTO: GARAGE– CENTRO URBANO
ARQ. GLORIA MARIA BORDON DE CHRIST

Fecha PLANO 15 09 2011

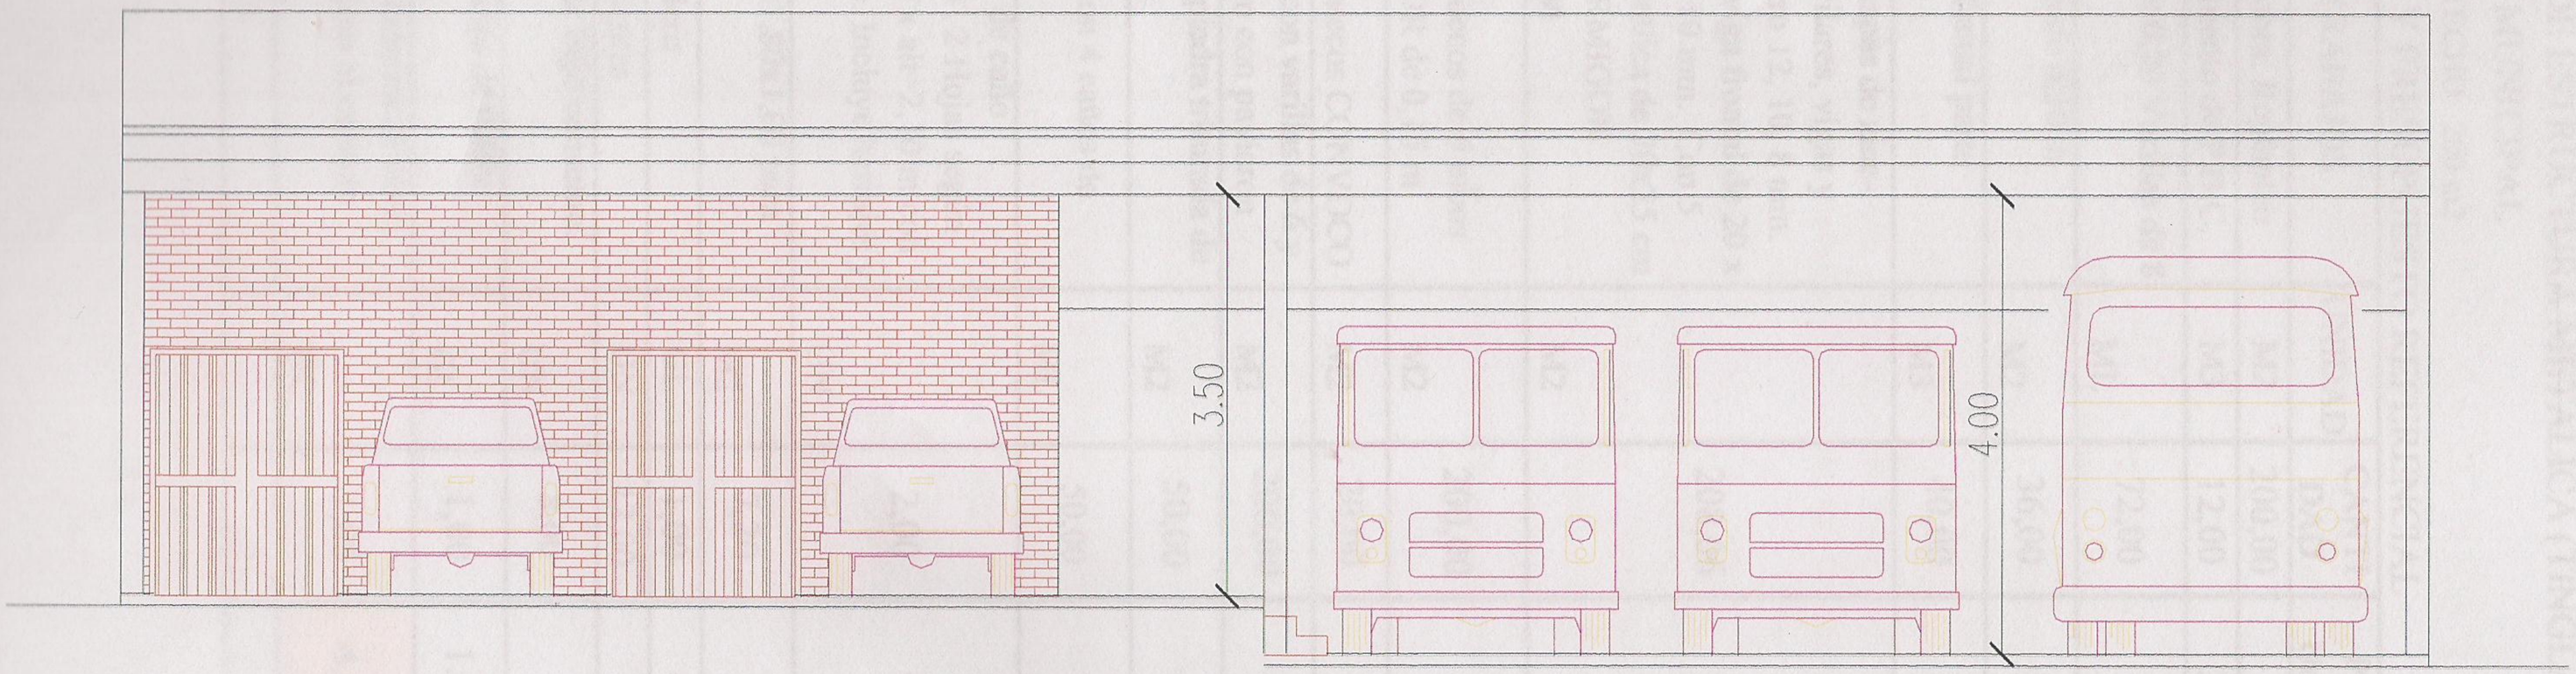

FACHADA FRONTAL

MUNICIPALIDAD DE LA PAZ
PROYECTO: GARAGE Y DEPOSITO
UBICACION: PREDIO MUNICIPAL
Proyectista: Arq. Gloria María Bordón de Christ
FECHA: ESCALA 1:50