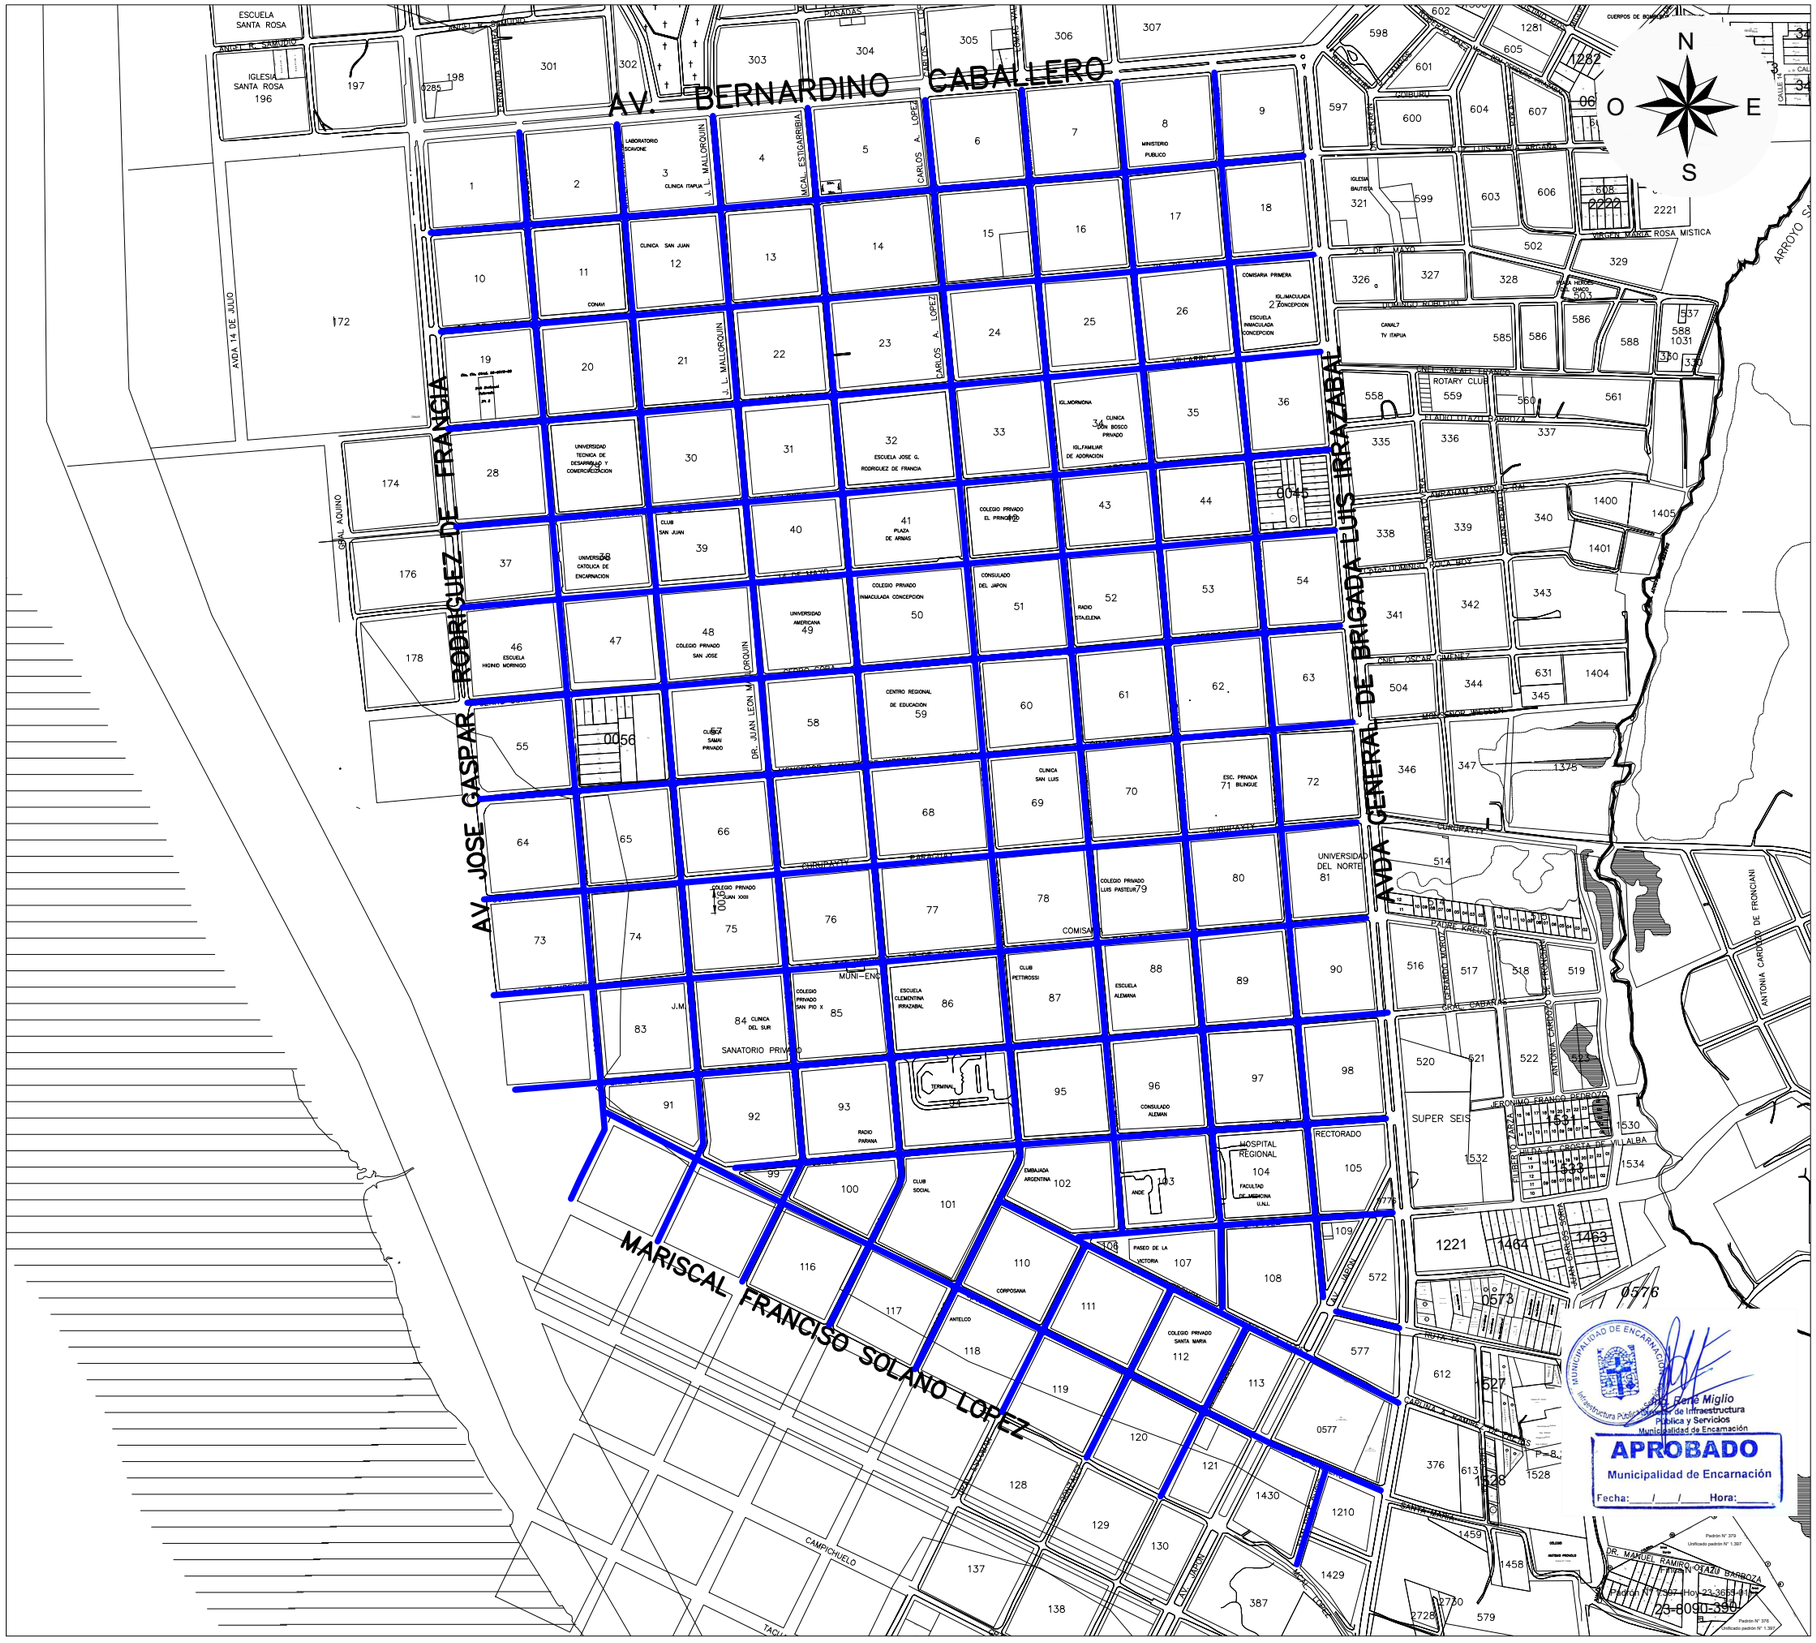

DETALLE BOCACALLE

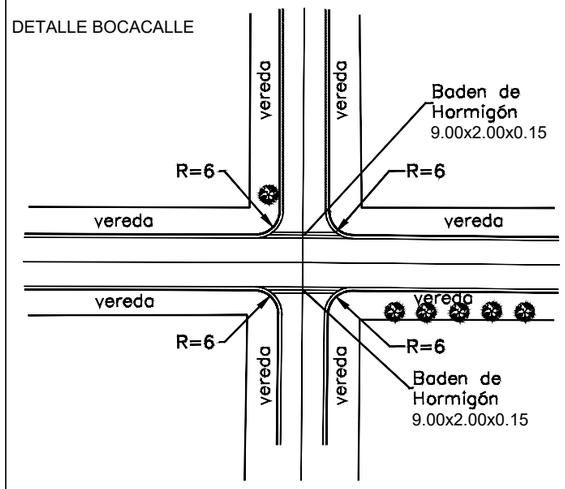

Detalle Cordón Cuneta

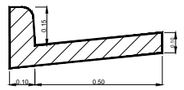

PERFIL TRANSVERSAL TIPO CALLES 8.00m Y VEREDAS VARIABLE

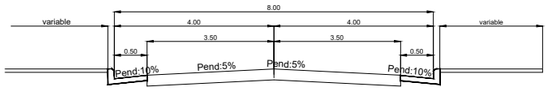

MUNICIPALIDAD DE ENCARNACION

DIRECCIÓN DE INFRAESTRUCTURA PÚBLICA Y SERVICIOS

PINTURA DE EJE DE CALLE

PINTURA DE EJE DE CALLE
CASCO CÉNTRICO
- ENCARNACIÓN -

ING. RENÉ MIGLIO
Reg. Nº _____

ESCALA:	H= 1:500 V= 1:100	FECHA: PLANO Nº:1