MUNICIPALIDAD DE LA PAZ

PROYECTO: CENTRO CULTURAL MUNICIPAL DE LA PAZ

UBICACIÓN: CENTRO URBANO

ARQ. GLORIA MARIA BORDON DE CHRIST

Fecha: 26 09 2012

PLANTA DE UBICACION

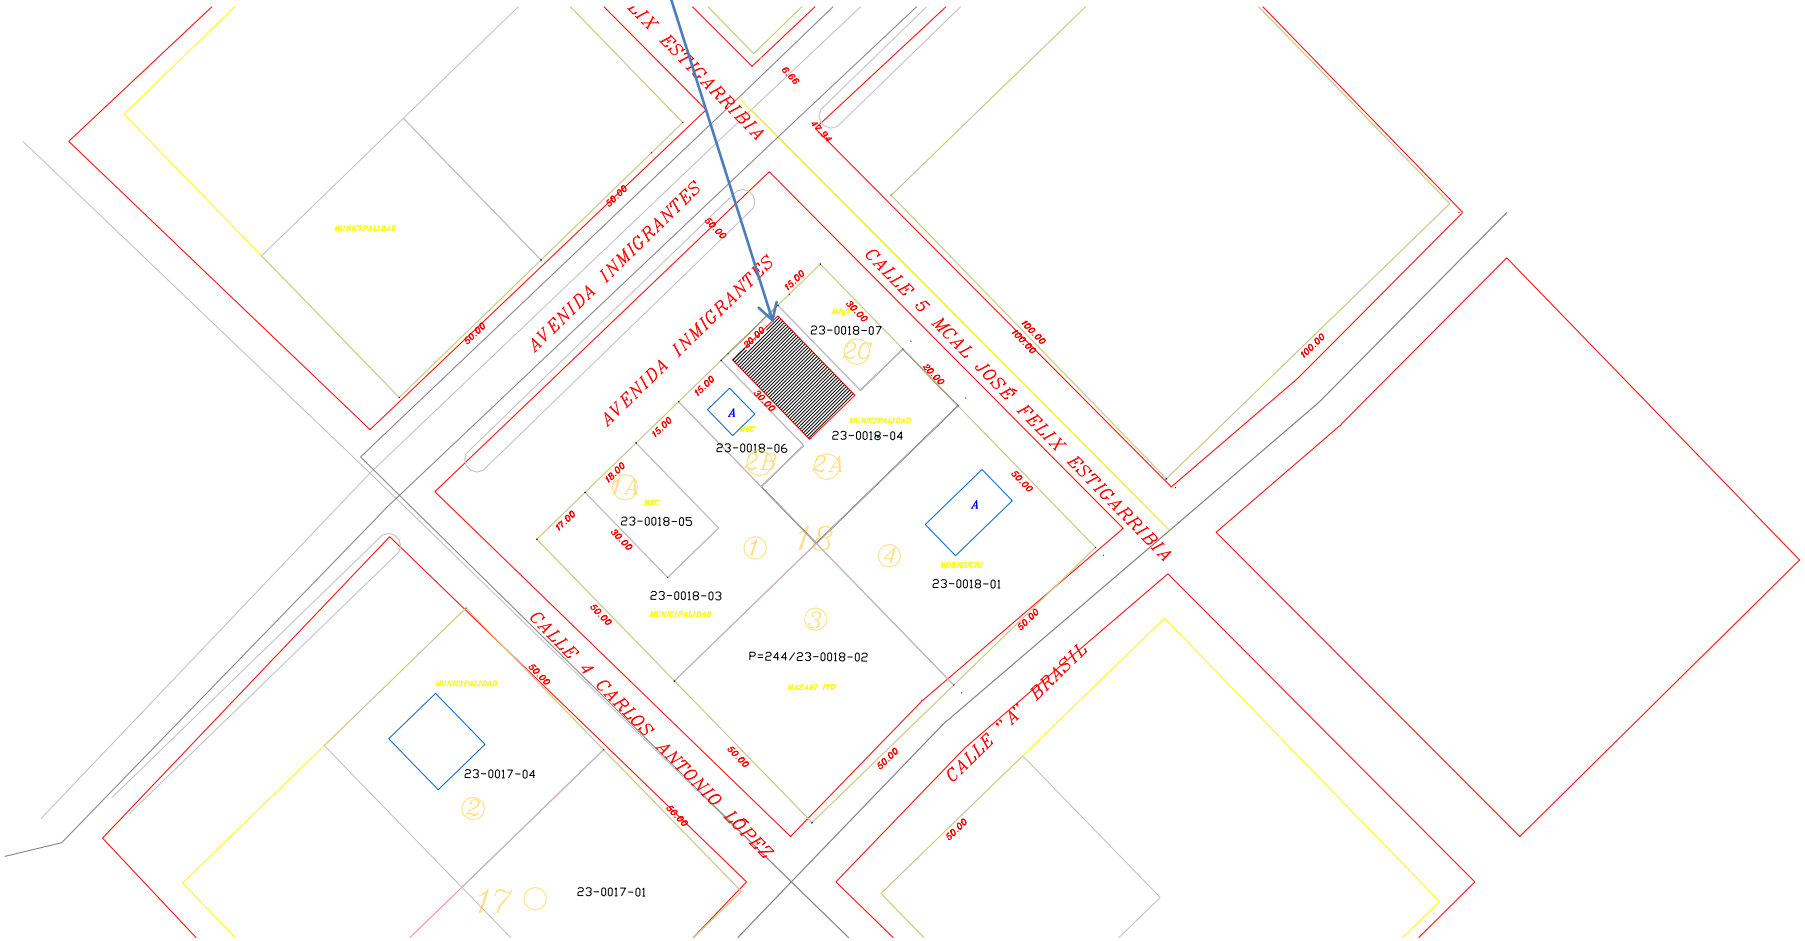

MUNICIPALIDAD DE LA PAZ

Fecha: 26 09 2012

PROYECTO: CENTRO CULTURAL MUNICIPAL DE LA PAZ

UBICACIÓN: CENTRO URBANO

ARQ. GLORIA MARIA BORDON DE CHRIST

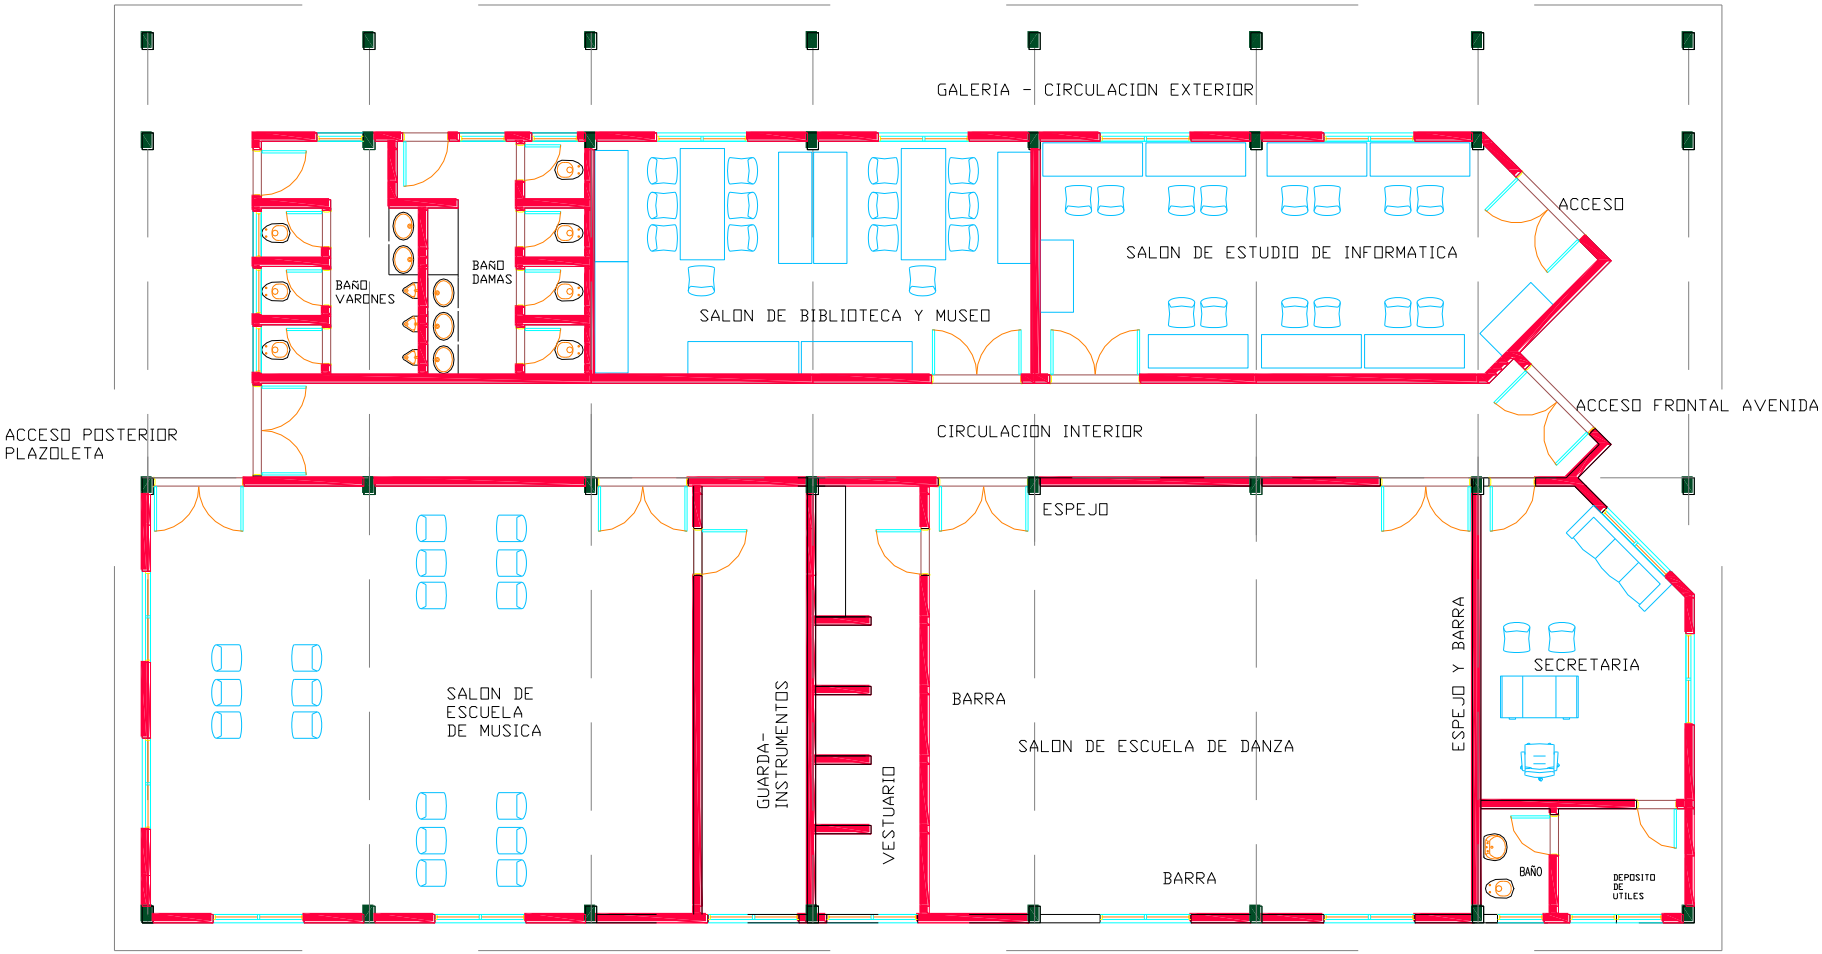

PLANTA EQUIPADA

MUNICIPALIDAD DE LA PAZ

Fecha: 26 09 2012

PROYECTO: CENTRO CULTURAL MUNICIPAL DE LA PAZ

UBICACIÓN: CENTRO URBANO

ARQ. GLORIA MARIA BORDON DE CHRIST

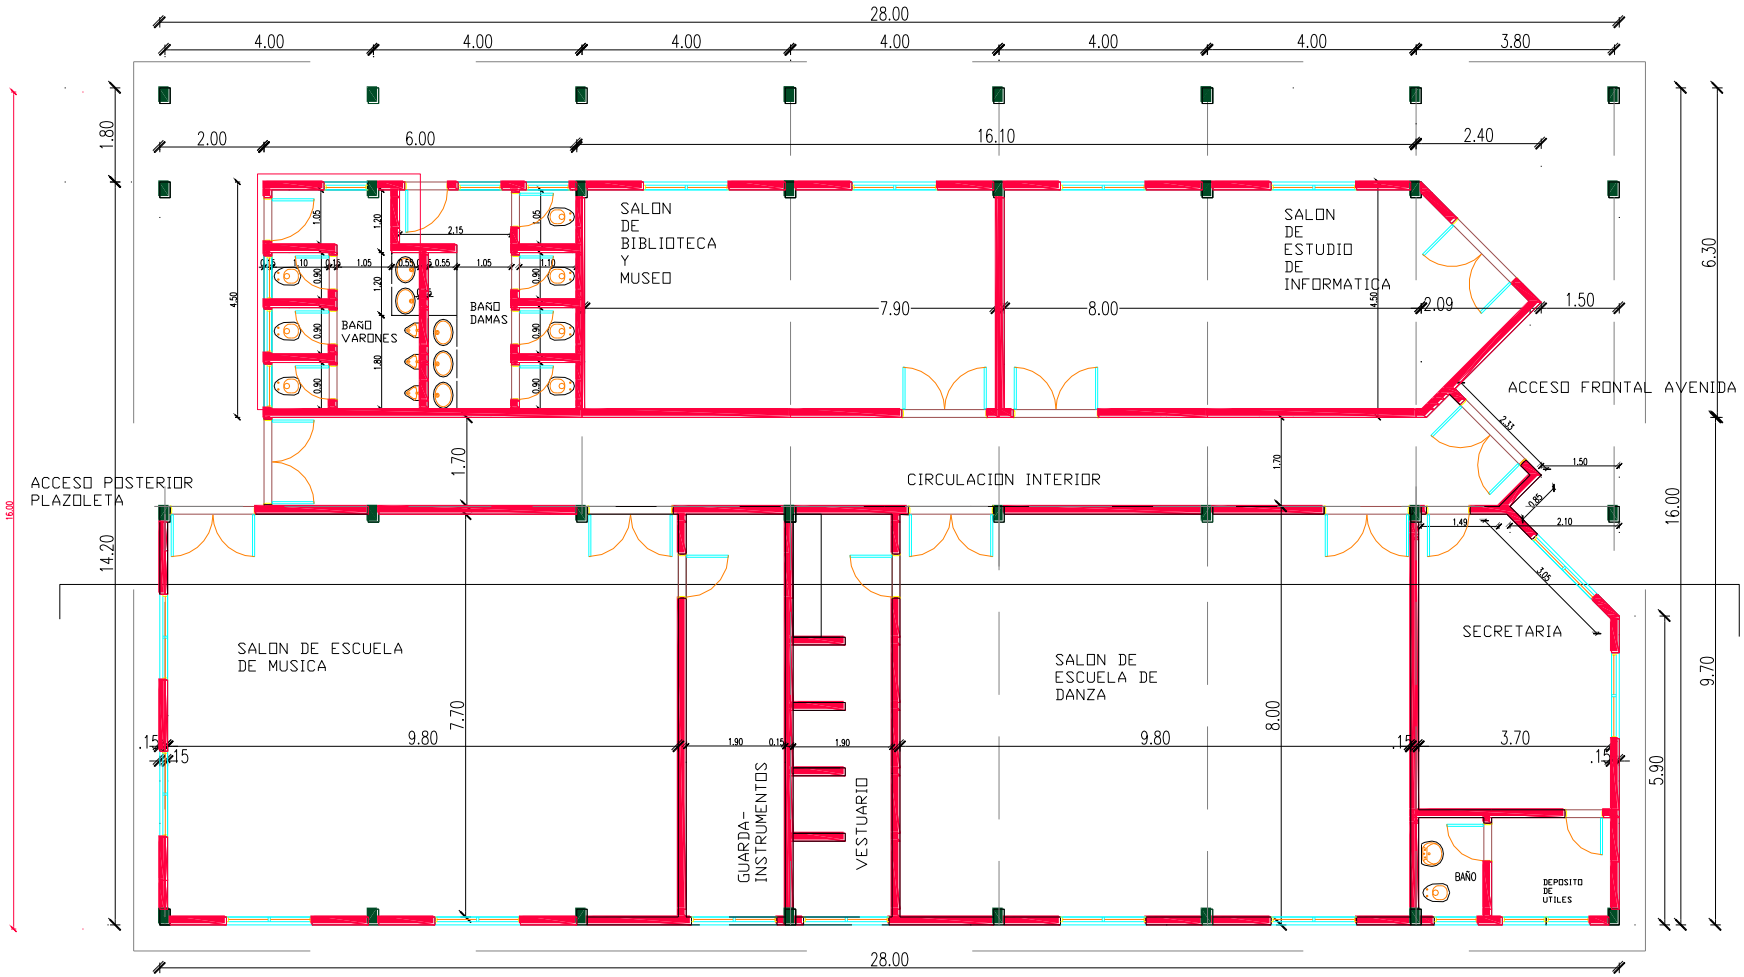

PLANTA ACOTADA

MUNICIPALIDAD DE LA PAZ

Fecha: 26 09 2012

PROYECTO: CENTRO CULTURAL MUNICIPAL DE LA PAZ

UBICACIÓN: CENTRO URBANO

ARQ. GLORIA MARIA BORDON DE CHRIST

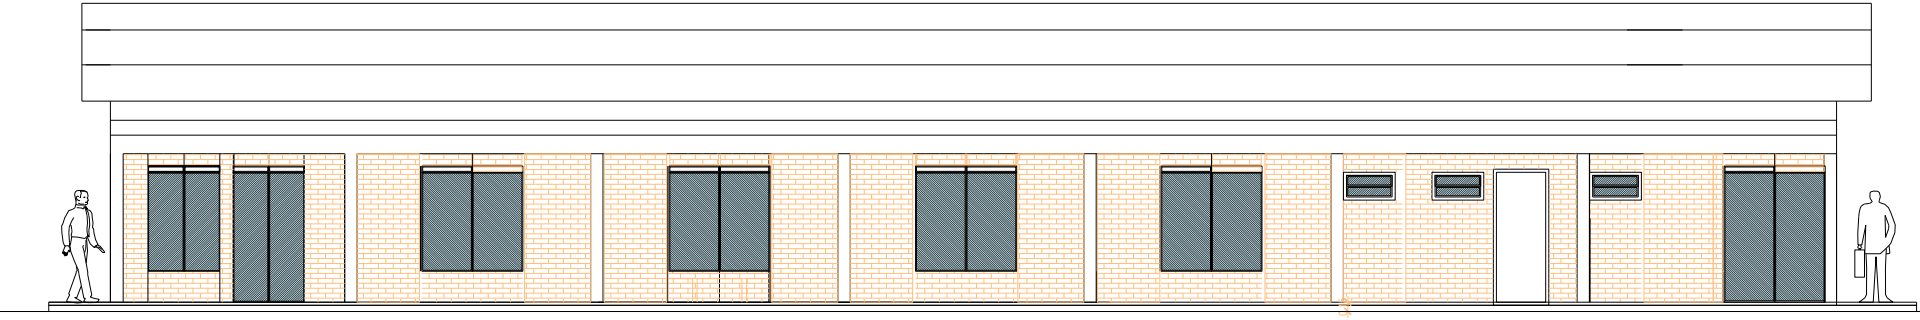

FACHADA LATERAL SUR

MUNICIPALIDAD DE LA PAZ

Fecha: 26 09 2012

PROYECTO: CENTRO CULTURAL MUNICIPAL DE LA PAZ

UBICACIÓN: CENTRO URBANO

ARQ. GLORIA MARIA BORDON DE CHRIST

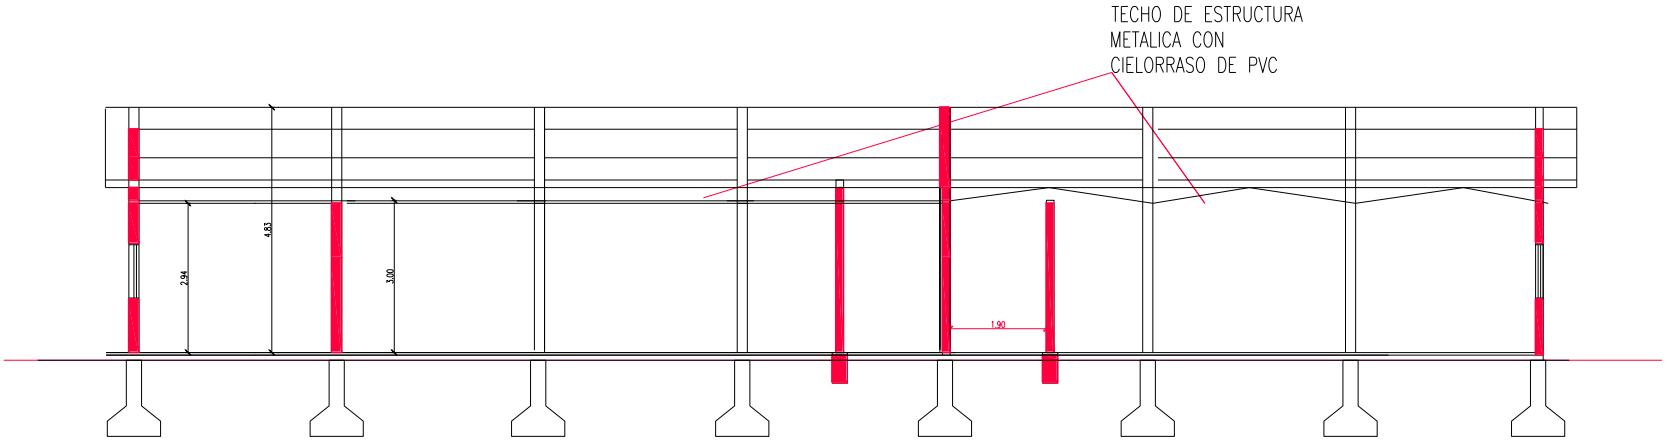

Paredes de ladrillos huecos revocados interna y externamente con paneles de ladrillos como revestimiento

CORTE LONGITUDINAL

CIMENTACION: ZAPATAS , PILARES Y VIGAS DE HORMIGON ARMADO

MUNICIPALIDAD DE LA PAZ

Fecha: 03 08 2012

PROYECTO: CENTRO CULTURAL MUNICIPAL DE LA PAZ

UBICACIÓN: CENTRO URBANO

ARQ. GLORIA MARIA BORDON DE CHRIST

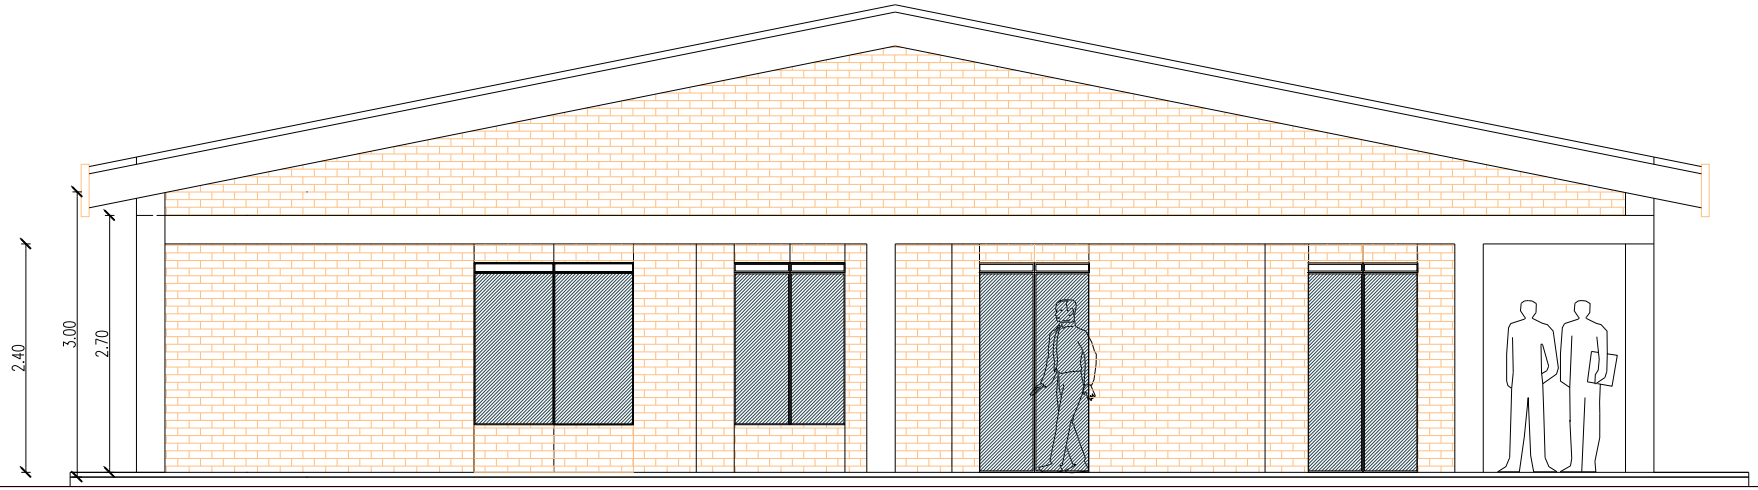

FACHADA FRONTAL OESTE

MUNICIPALIDAD DE LA PAZ

Fecha: 26 09 2012

PROYECTO: CENTRO CULTURAL MUNICIPAL DE LA PAZ

UBICACIÓN: CENTRO URBANO

ARQ. GLORIA MARIA BORDON DE CHRIST

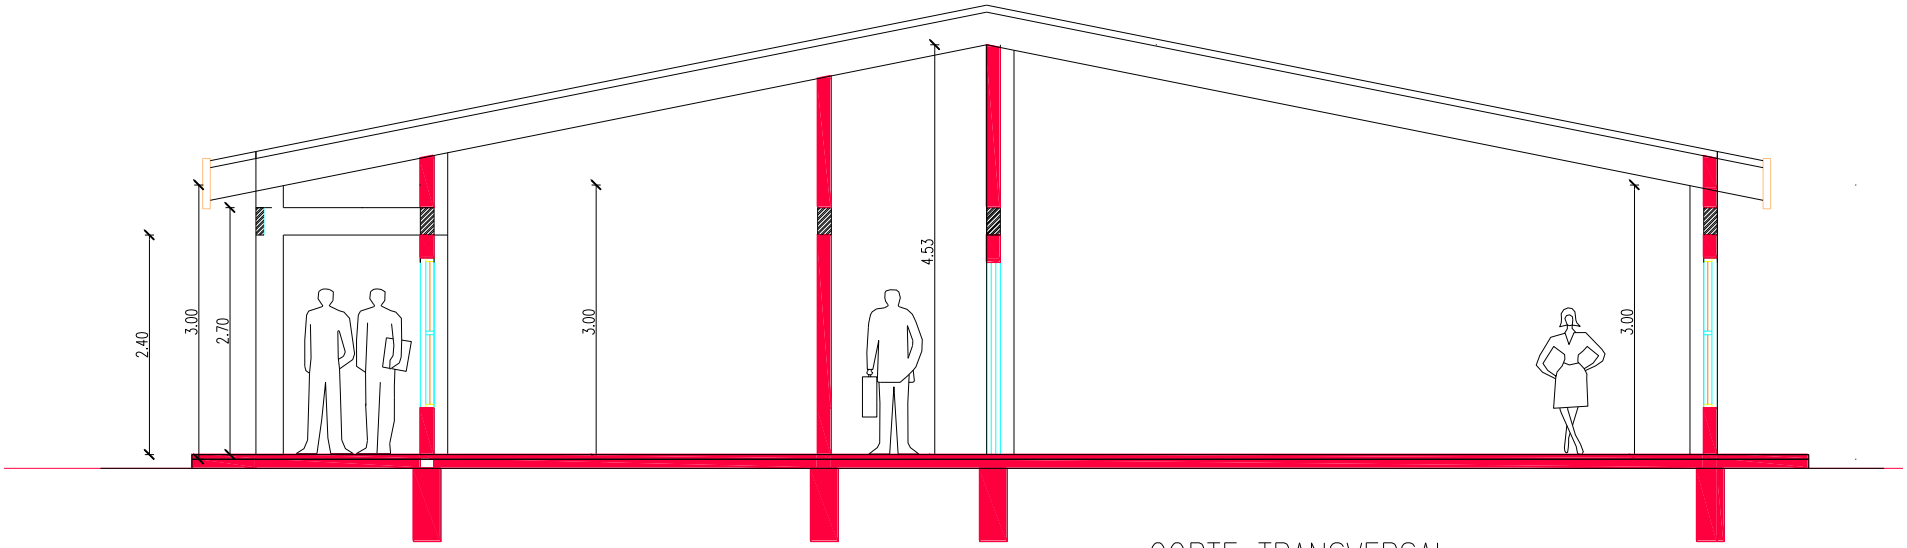

CORTE TRANSVERSAL

MUNICIPALIDAD DE LA PAZ

Fecha: 03 08 2012

PROYECTO: CENTRO CULTURAL MUNICIPAL DE LA PAZ

UBICACIÓN: CENTRO URBANO

ARQ. GLORIA MARIA BORDON DE CHRIST

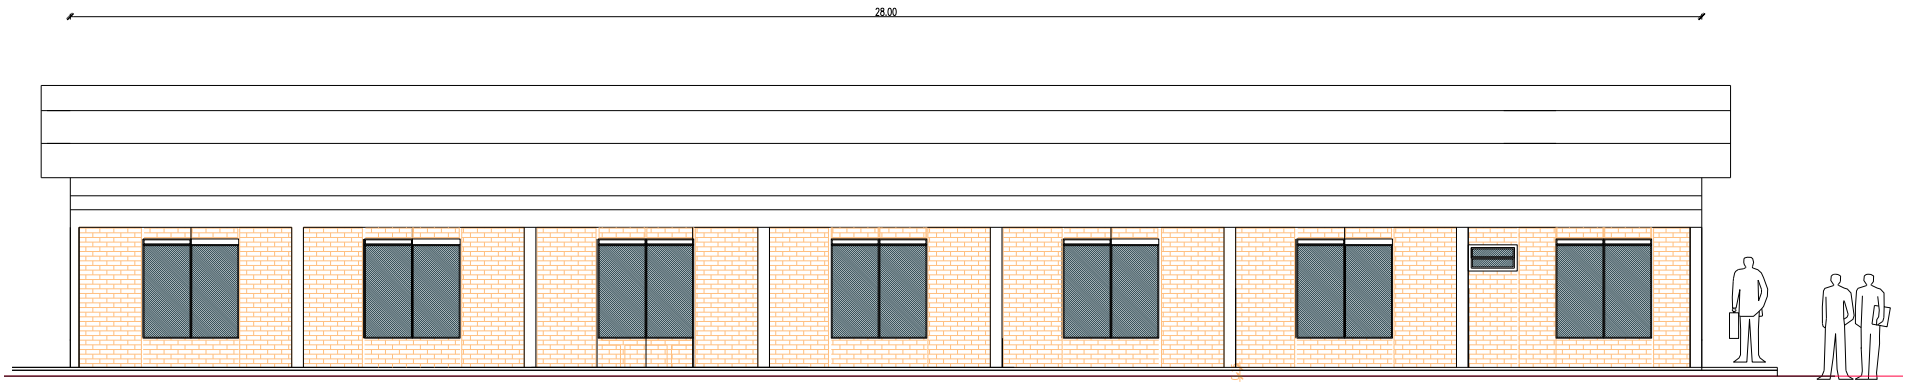

FACHADA LATERAL NORTE