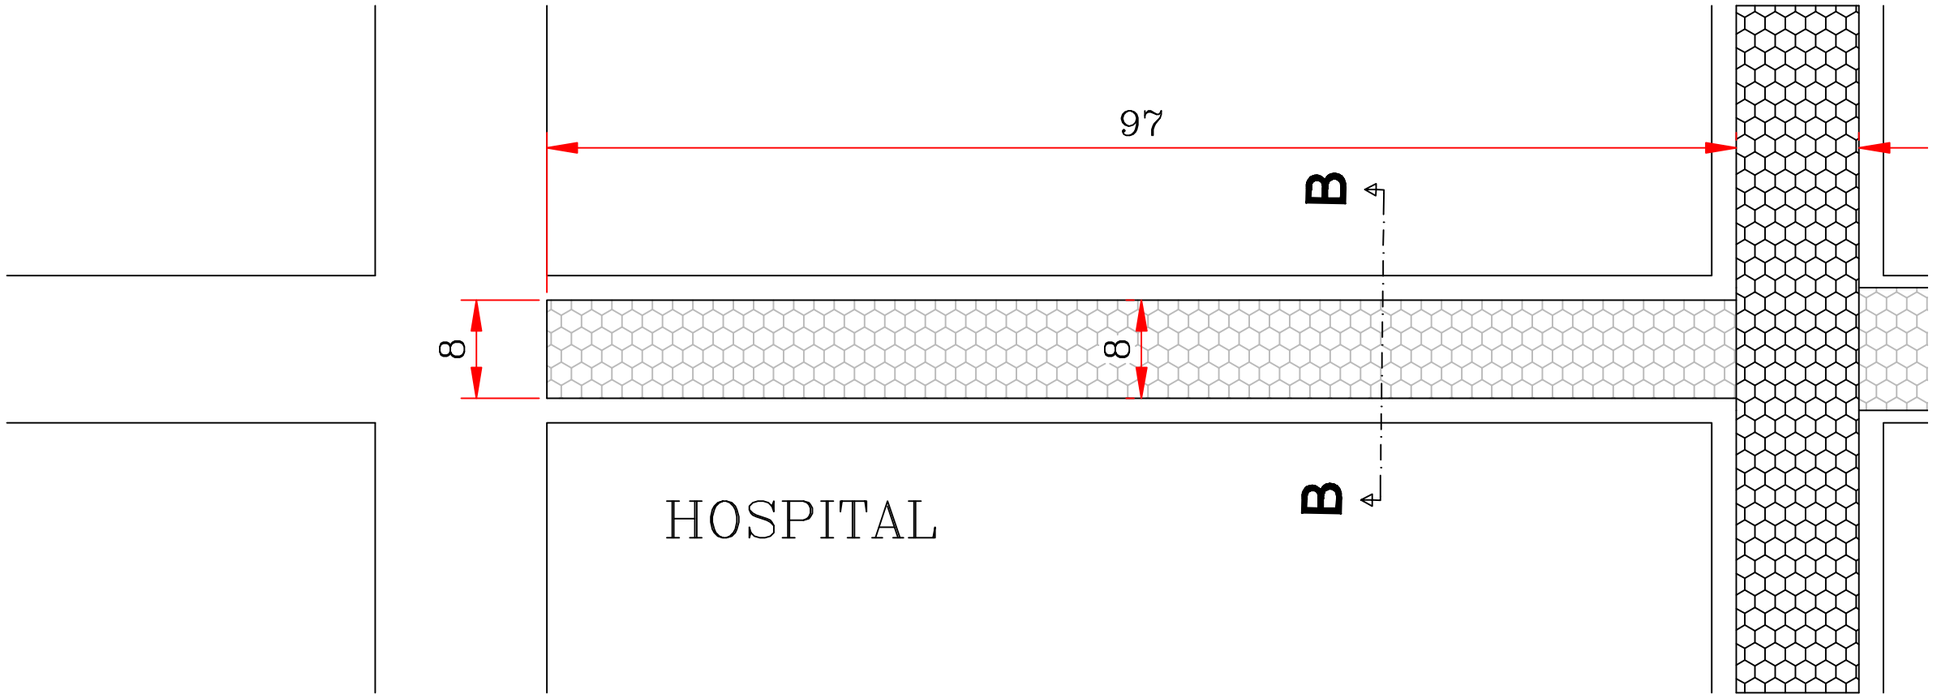

REFERENCIA

ADOQUINADO EXISTENTE

ADOQUINADO A CONSTRUIR

Planta General
Escala 1 :500

TRABAJO A EJECUTAR

776 m² de Adoquinado
202 ml de Cordón

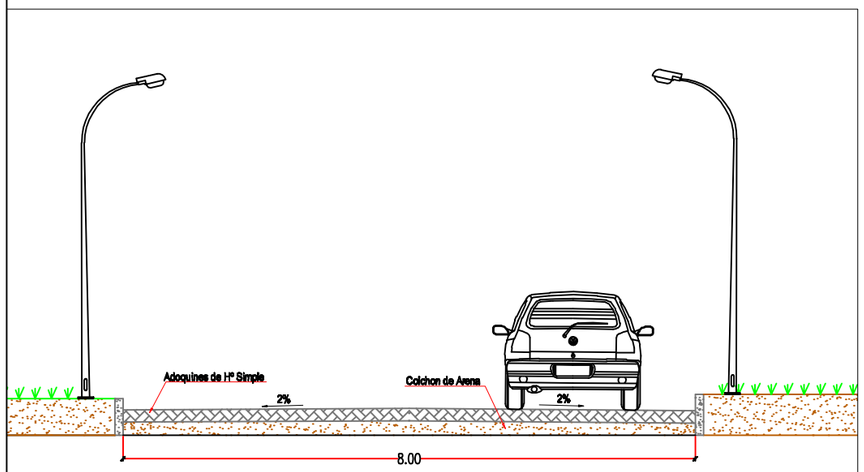

Corte B – B
Escala 1 : 75

MUNICIPALIDAD DE GENERAL DIAZ

OBRA: ADOQUINADO FRENTE AL HOSPITAL REGIONAL

	ESCALA: VARIAS	CADISTA: MARIANO SAUCEDO