# LATERAL – A

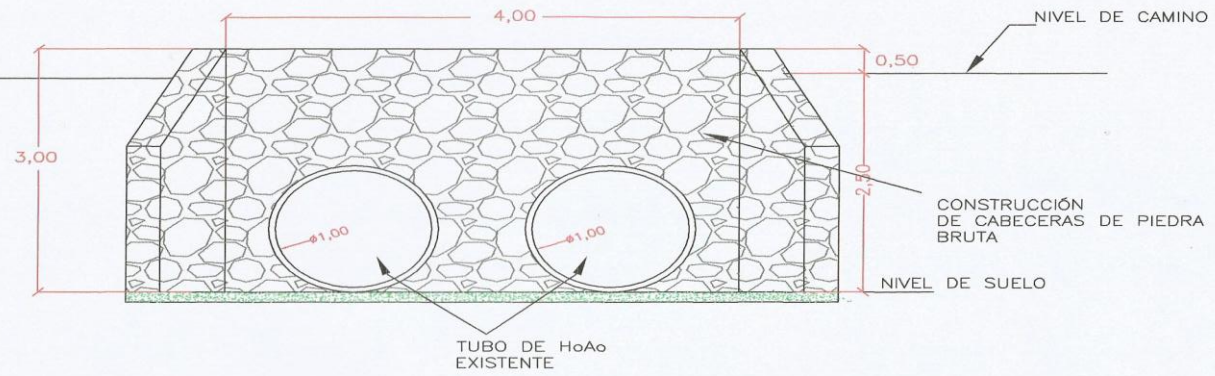


ECTO: CONSTRUCCIÓN DE MURO DE PIEDRA BRUTA
ALCANTARILLADO EXISTENTE.
CIÓN: CALLE JOSÉ FELIX BOGADO, HOHENAU CENTRO.

LÁMINA Nº3

MUNICIPALIDAD
HOHENAU

# LATERAL - B

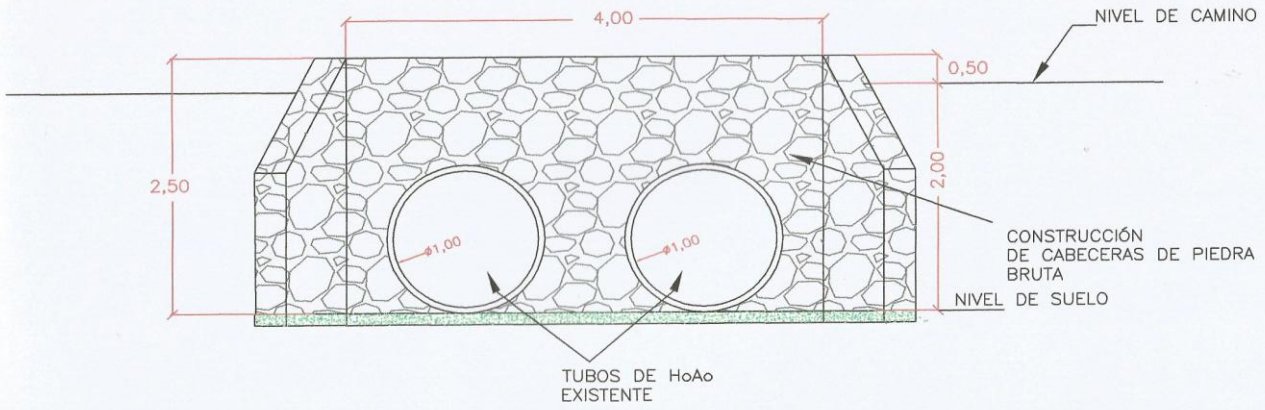


YECTO: CONSTRUCCIÓN DE MURO DE PIEDRA BRUTA
RA ALCANTARILLADO EXISTENTE.
CACIÓN: CALLE JOSÉ FELIX BOGADO, HOHENAU CENTRO.

LÁMINA Nº4

MUNICIPALIDAD
HOHENAU

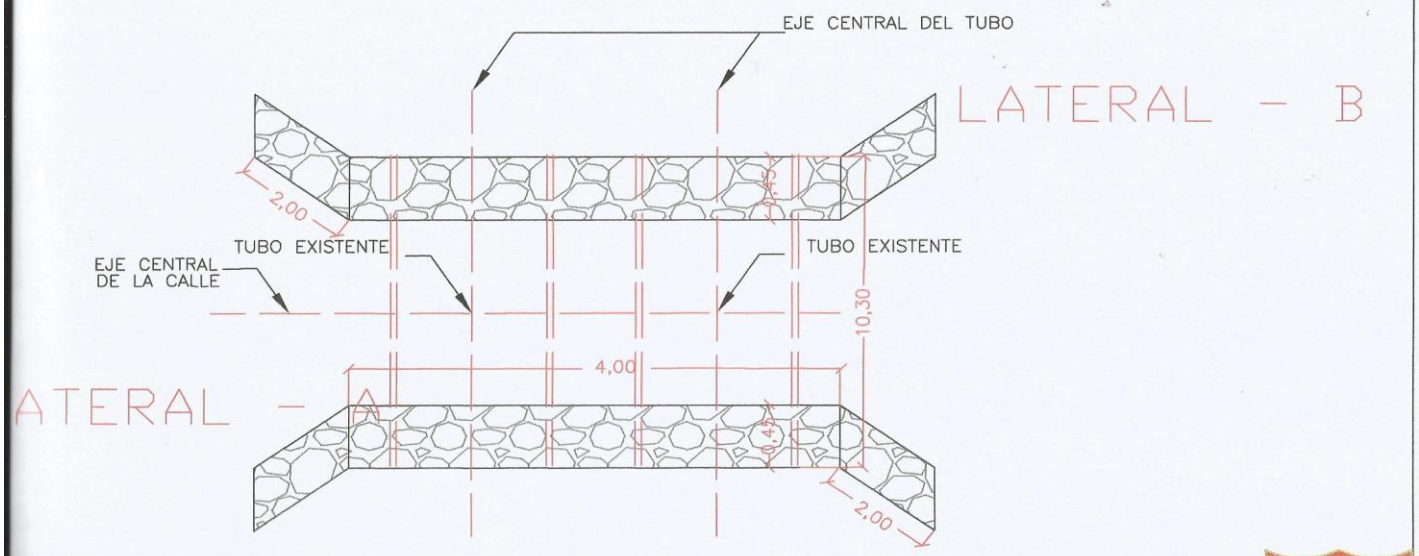


ECTO: CONSTRUCCIÓN DE MURO DE PIEDRA BRUTA
ALCANTARILLADO EXISTENTE.
ACIÓN: CALLE JOSÉ FELIX BOGADO, HOHENAU CENTRO.

LÁMINA Nº2

MUNICIPALIDAD
HOHENAU

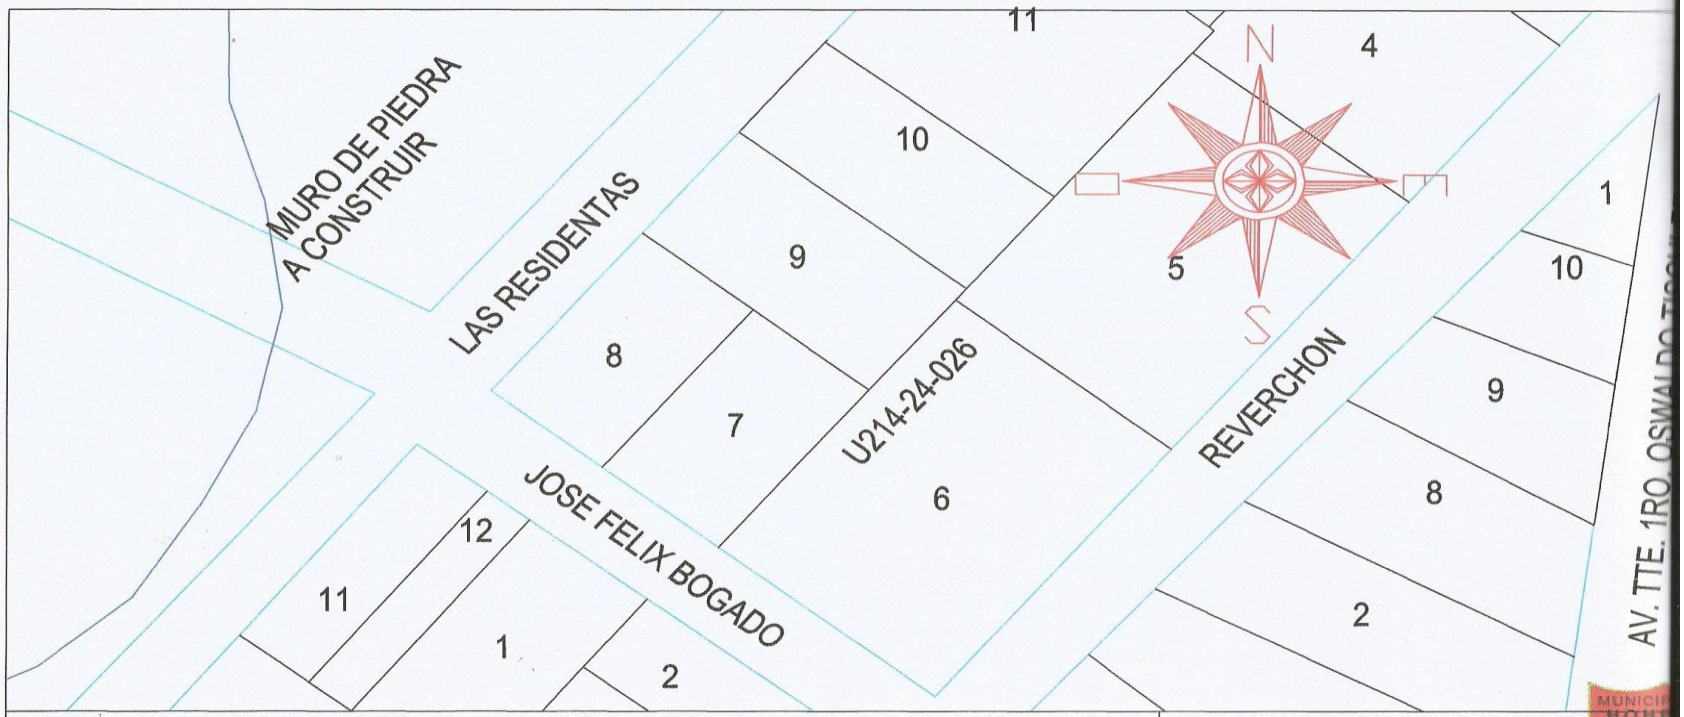


PROYECTO: CONSTRUCCIÓN DE MURO DE PIEDRA BRUTA
PARA ALCANTARILLADO EXISTENTE.
UBICACIÓN: CALLE JOSÉ FELIX BOGADO, HOHENAU CENTRO.

LÁMINA Nº I