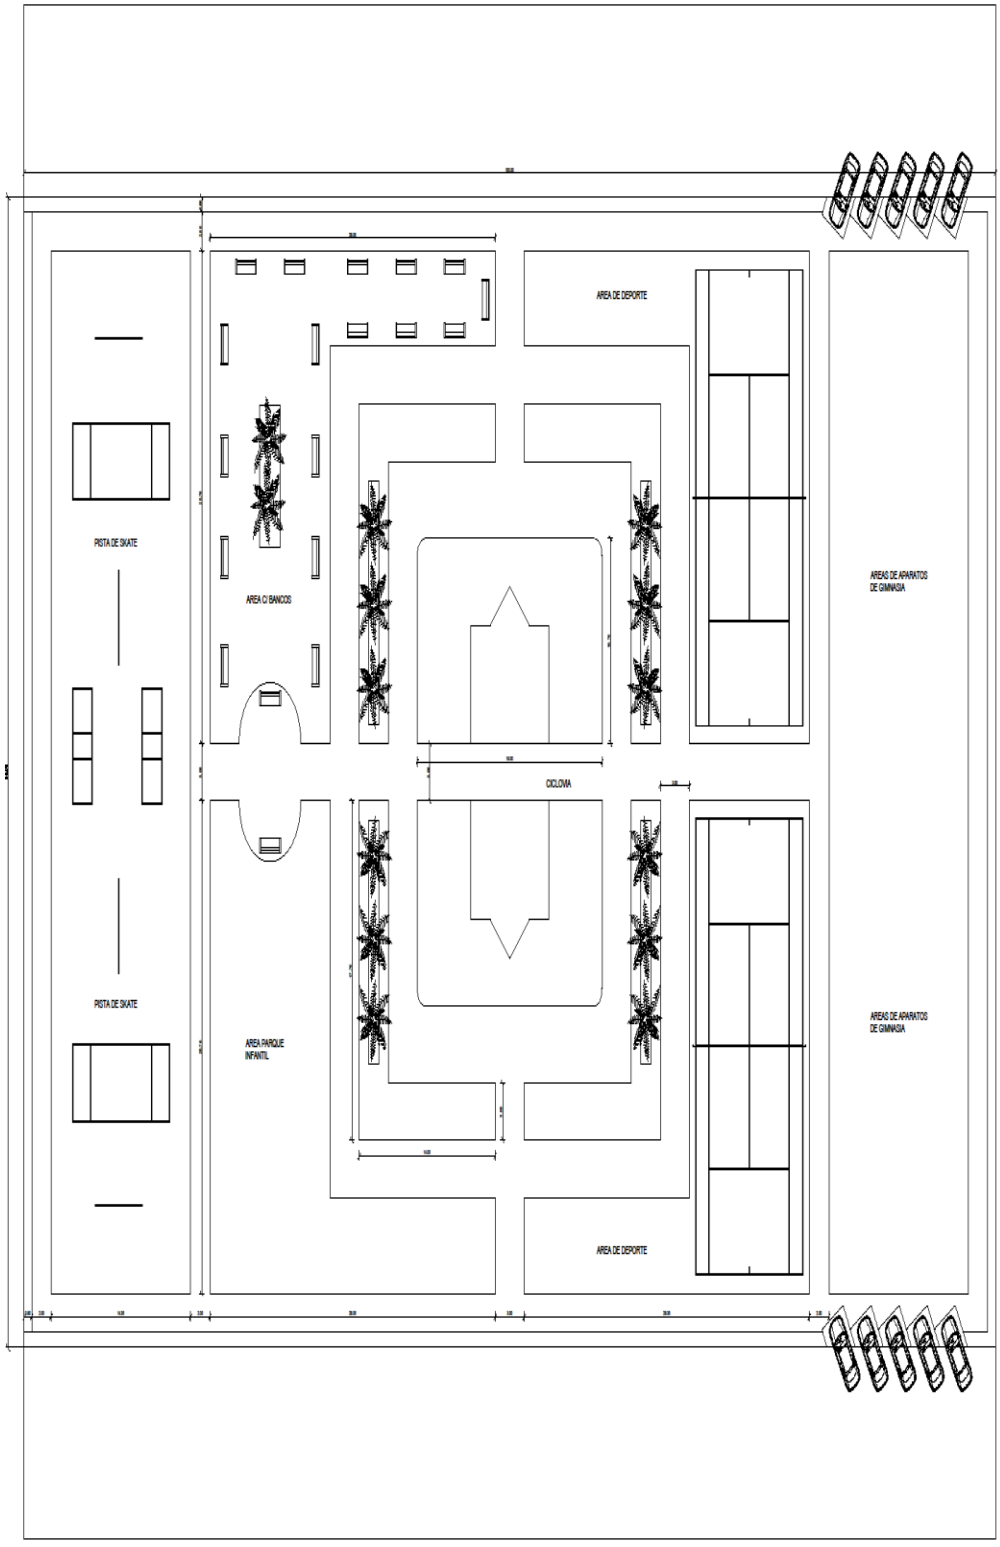

GOBERNACIÓN DE CANINDEYU

SECRETARIA DE OBRAS

OBRA : PLAZA C/ INST. DEPORTIVAS - CURUGUATY

SUPERFICIE :

PROFESIONAL : PORFIRIA FARIÑA - REG. 1657