


PLANTA ARQ.
Escala 1/50

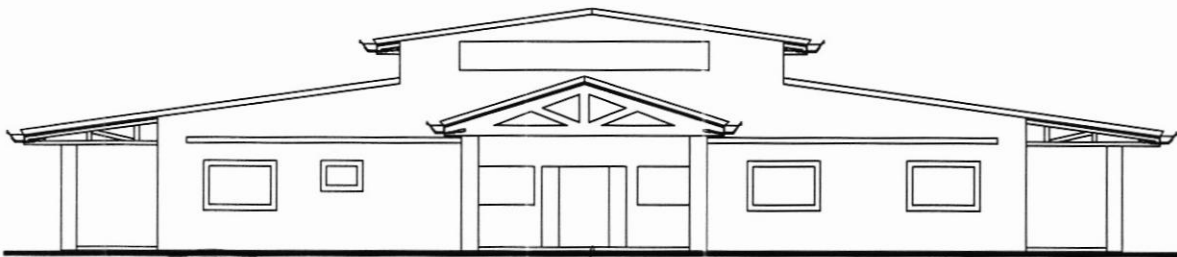

FACHADA PRINCIPAL
Escala 1/50



Carlos María Colmán Rojas
CARLOS MARÍA COLMÁN ROJAS
 TCnel DCEM - Jefe Dpto. UOC CF Nº 5

REMODELACIÓN DE LA ESCUELA TECNICA AGROPECUARIA