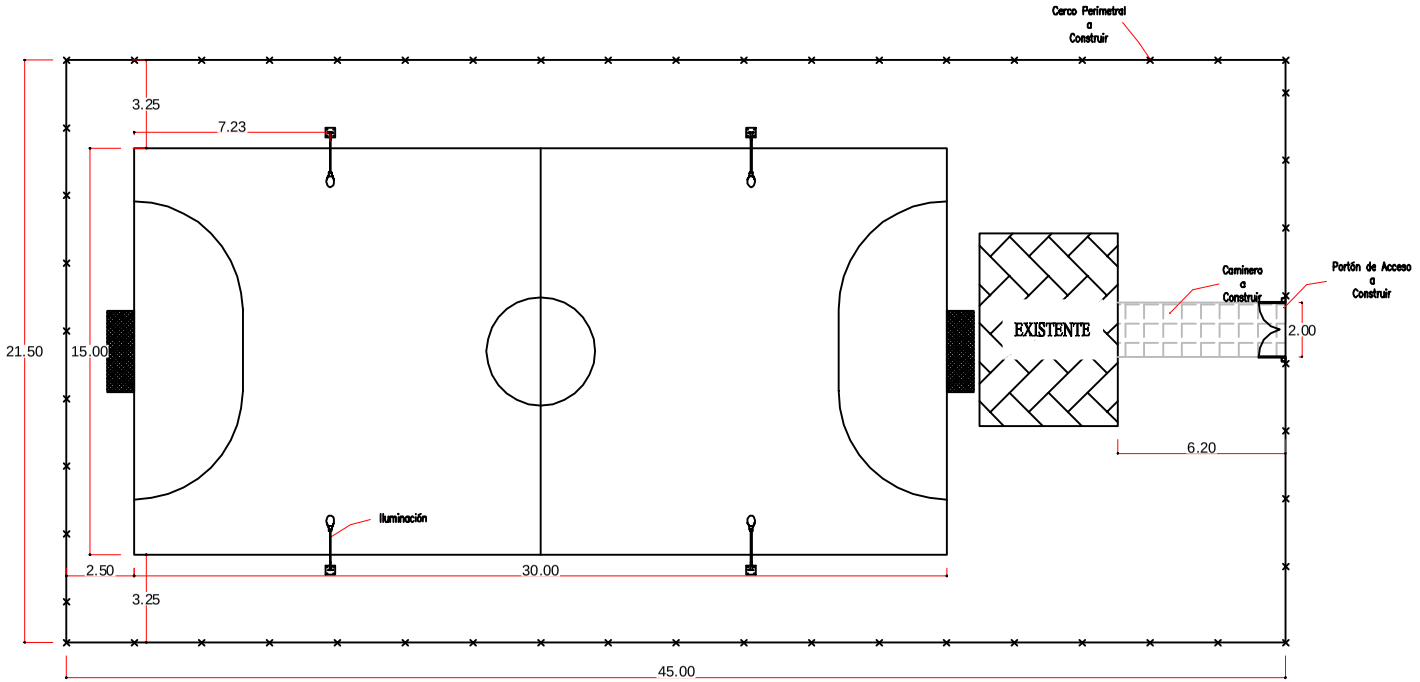

Planta General

Escala 1:200

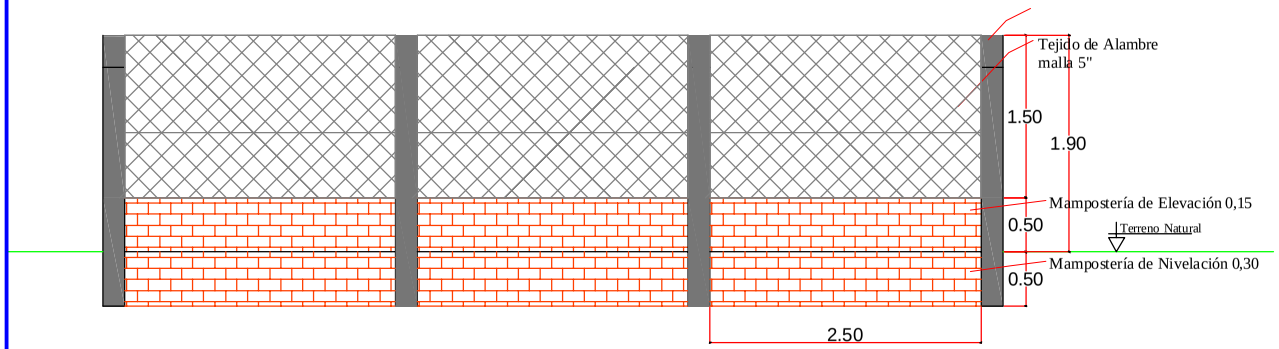

Seccion - Cerco Perimetral

Escala 1:50

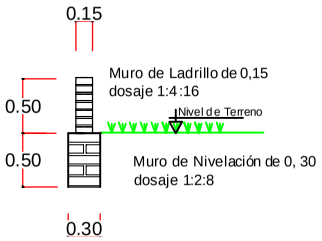

GOBERNACIÓN DE ÑEEMBUCÚ

OBRA: PISTA DEPORTIVA
UBICACION:ESTERO CAMBÁ
SOLICITANTE:

RESPONSABLE: ARQ. LUIS AYALA.	ESCALA: 1:75	CADISTA: An. MARIANO SAUCEDO