00003

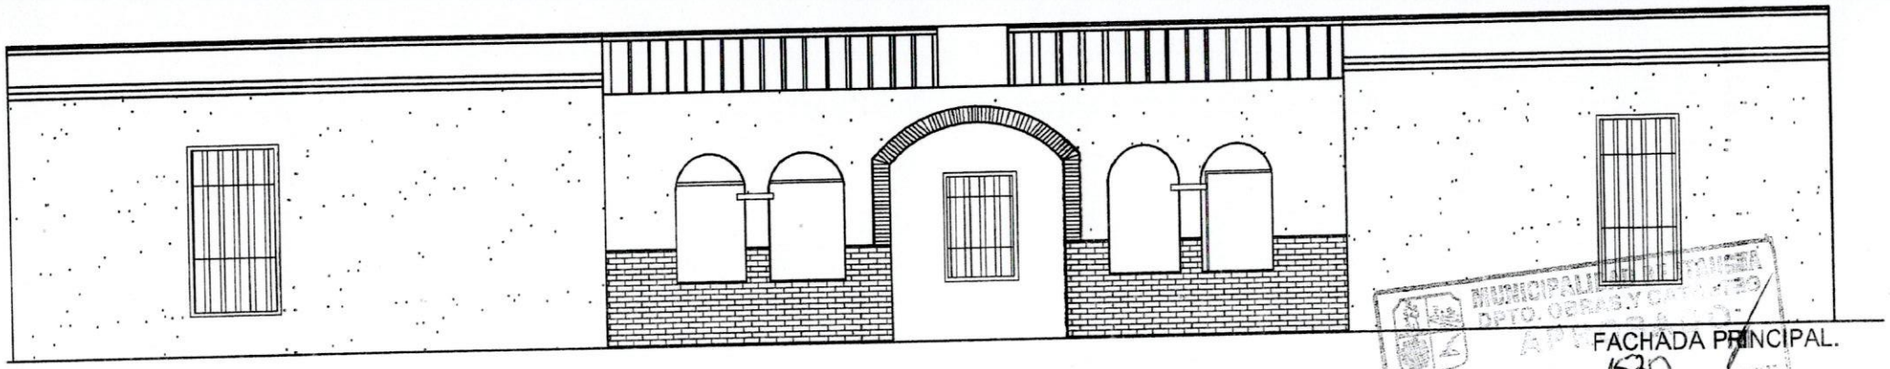

FACHADA PRINCIPAL.

MUNICIPALIDAD DE TOMÉ
DPTO. OBRAS Y CONTROL
APROBADO
Por Resolución N° 1580
Fecha 07/09/2017
Observaciones

MUNICIPALIDAD DE TOMÉ
DEPARTAMENTO DE OBRAS

FELANDO MANCUELL
DIRECTOR DEL DPTO. DE OBRAS

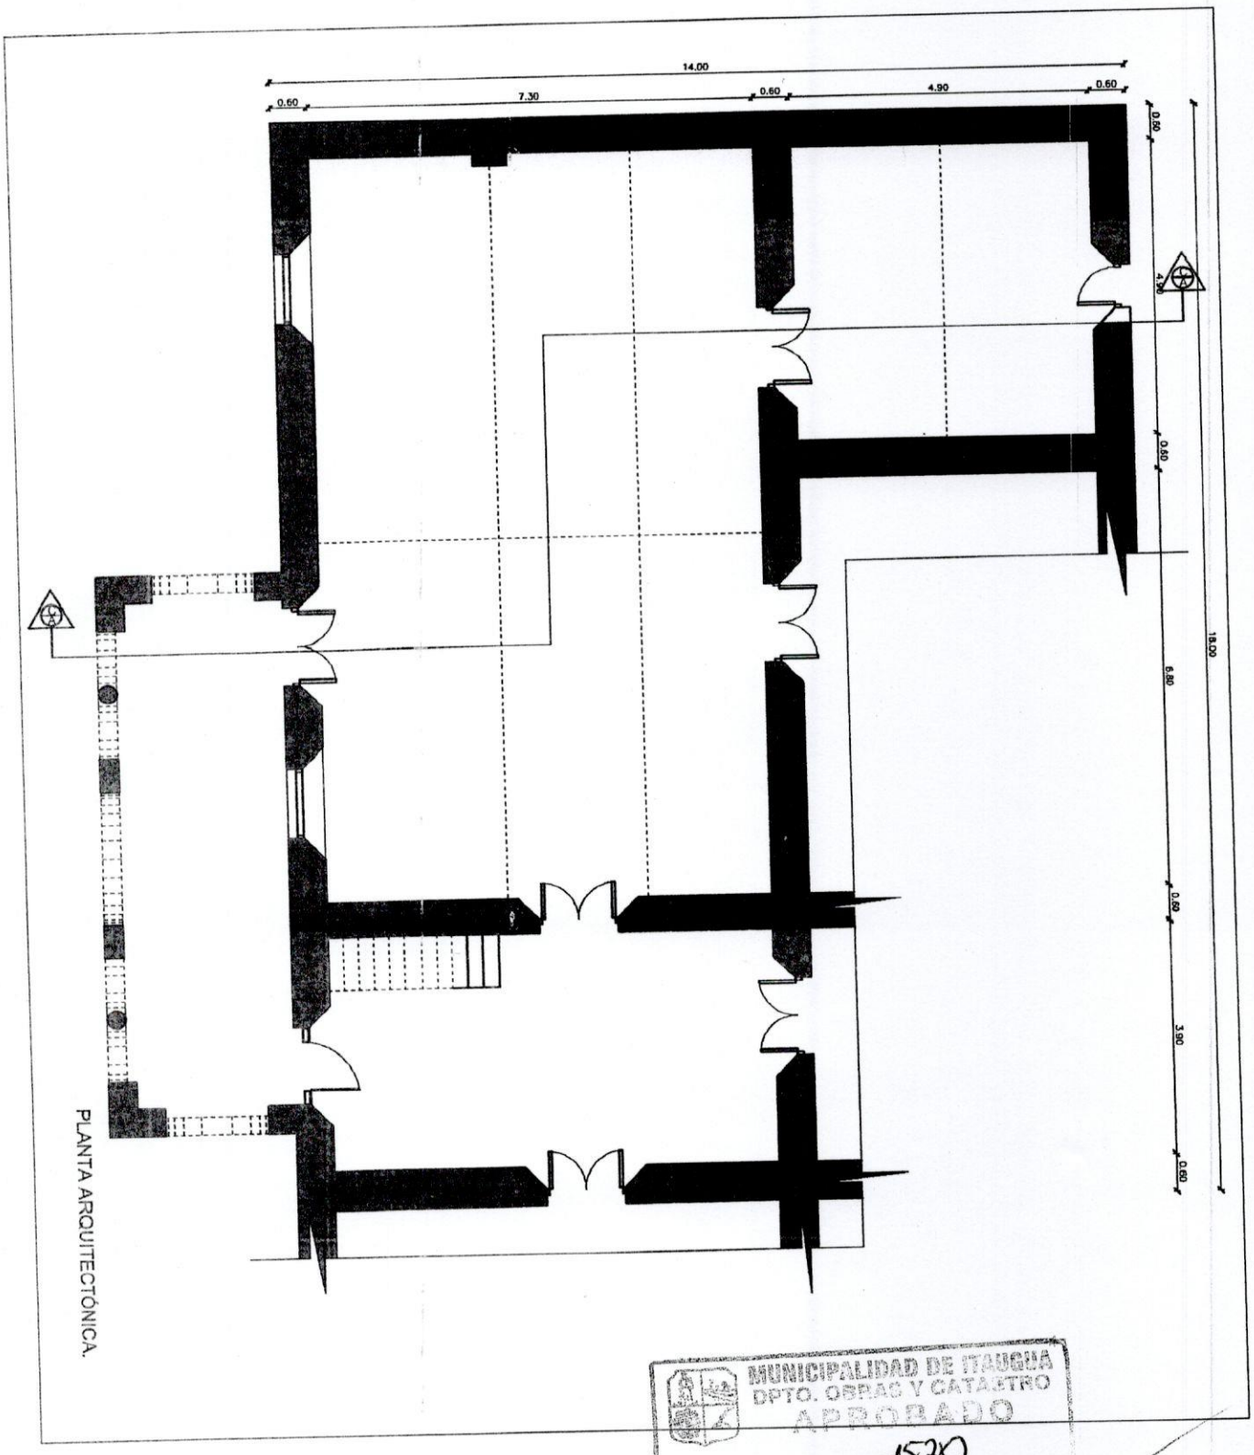

PLANTA ARQUITECTÓNICA.

MUNICIPALIDAD DE ITAUGUA
DPTO. OBRAS Y CATASTRO
APROBADO
Por Resolución N° 1530
Fecha 07/09/2017
Obs.
MUNICIPALIDAD DE ITAUGUA
DEPARTAMENTO DE OBRAS

ROLANDO MANCUELLO
DIRECTOR DEL DPTO. DE OBRAS

00503

000036

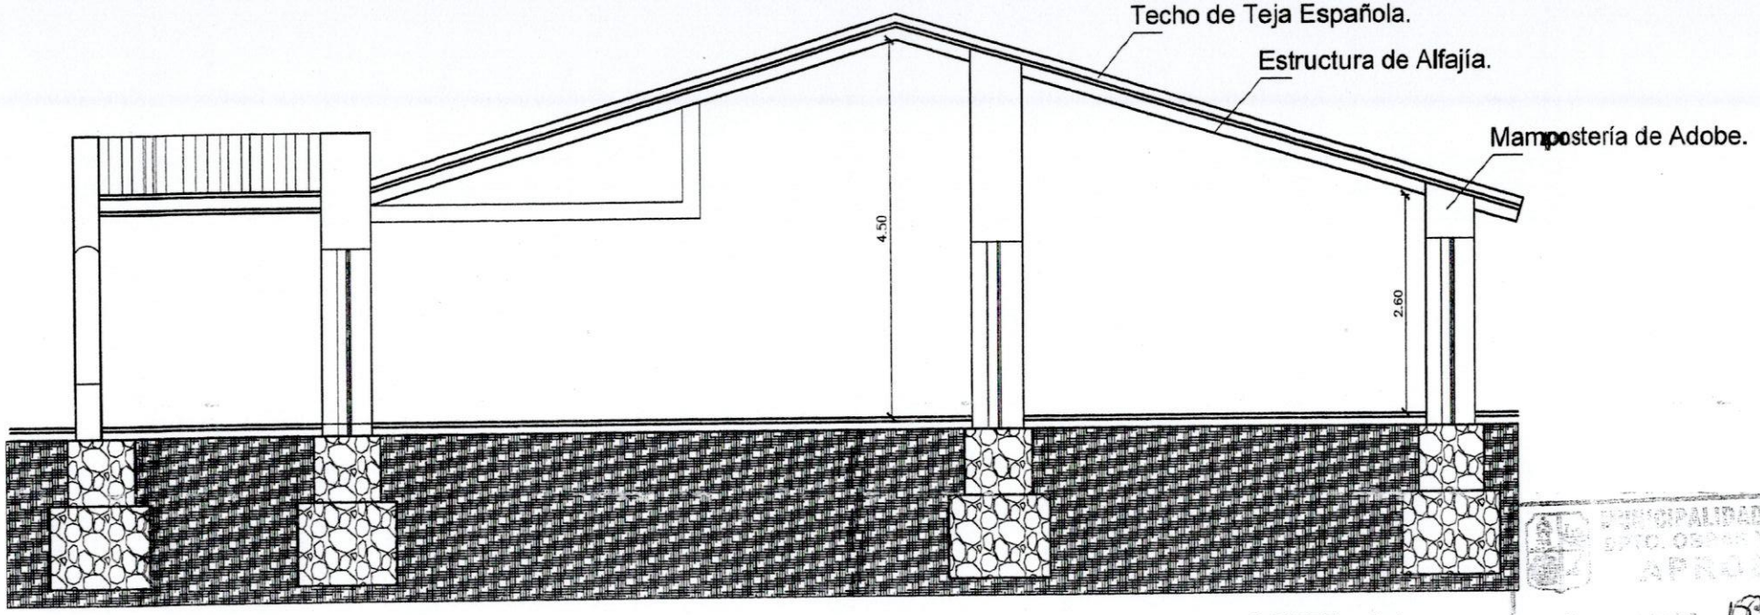

CORTE A-A

MUNICIPALIDAD DE ITAUGUA
DPTO. OBRAS Y CATASTRO
APROBADO
Por Resolución Nº 1530
Fecha 07/09/2017
Observaciones
Firma Aprobado
MUNICIPALIDAD DE ITAUGUA - DEPARTAMENTO DE OBRAS
ROLANDO MANCUELLO
DIRECTOR DEL DPTO. DE OBRAS