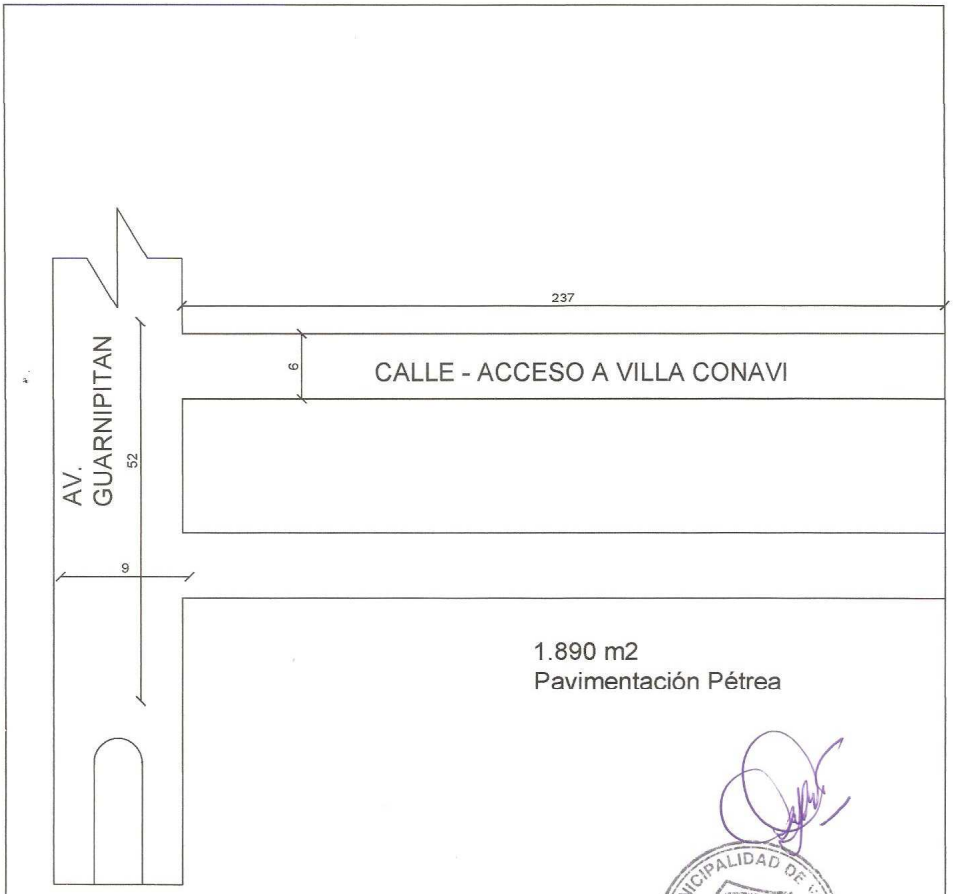

1.890 m2
Pavimentación Pétrea

MUNICIPALIDAD DE VILLETA
DPTO. DE OBRAS

ESCALA: 1/500

MUNICIPALIDAD DE VILLETA

OBRA: PAVIMENTO TIPO EMPEDRADO
PROFESIONAL:

LONGITUD: 237,00ML / 52,00ML
ANCHO DE CALZADA: 4.60,00M / 9ML
SUPERFICIE A CONSTRUIR: 1.890,00M2

CALLE VILLA CONAVI					
Nº	Descripción	Unidad	Cantidad	Precio Unitario	Sub-total
1	Replanteo y marcación	gl	2		
2	Preparación de terreno para empedrado	gl	2		
3	Provisión y colocación de cordón Hº: altura de cordón 40 cm, longitud 50 cm, espesor 7cm. Dosaje 1:3:5	ml	578		
4	Colchón de arena para empedrado. Espesor promedio 20 cm.	m2	1890		
5	Construcción de pavimento tipo empedrado (MO)	m2	1890		
6	Piedra tipo basáltica maseada libre de descomposición	m2	1890		
7	Compactación mecánica con plancha vibro compactadora	m2	1890		
8	Limpieza final y retiro de escombros	gl	2		
Total General (IVA incluido)					