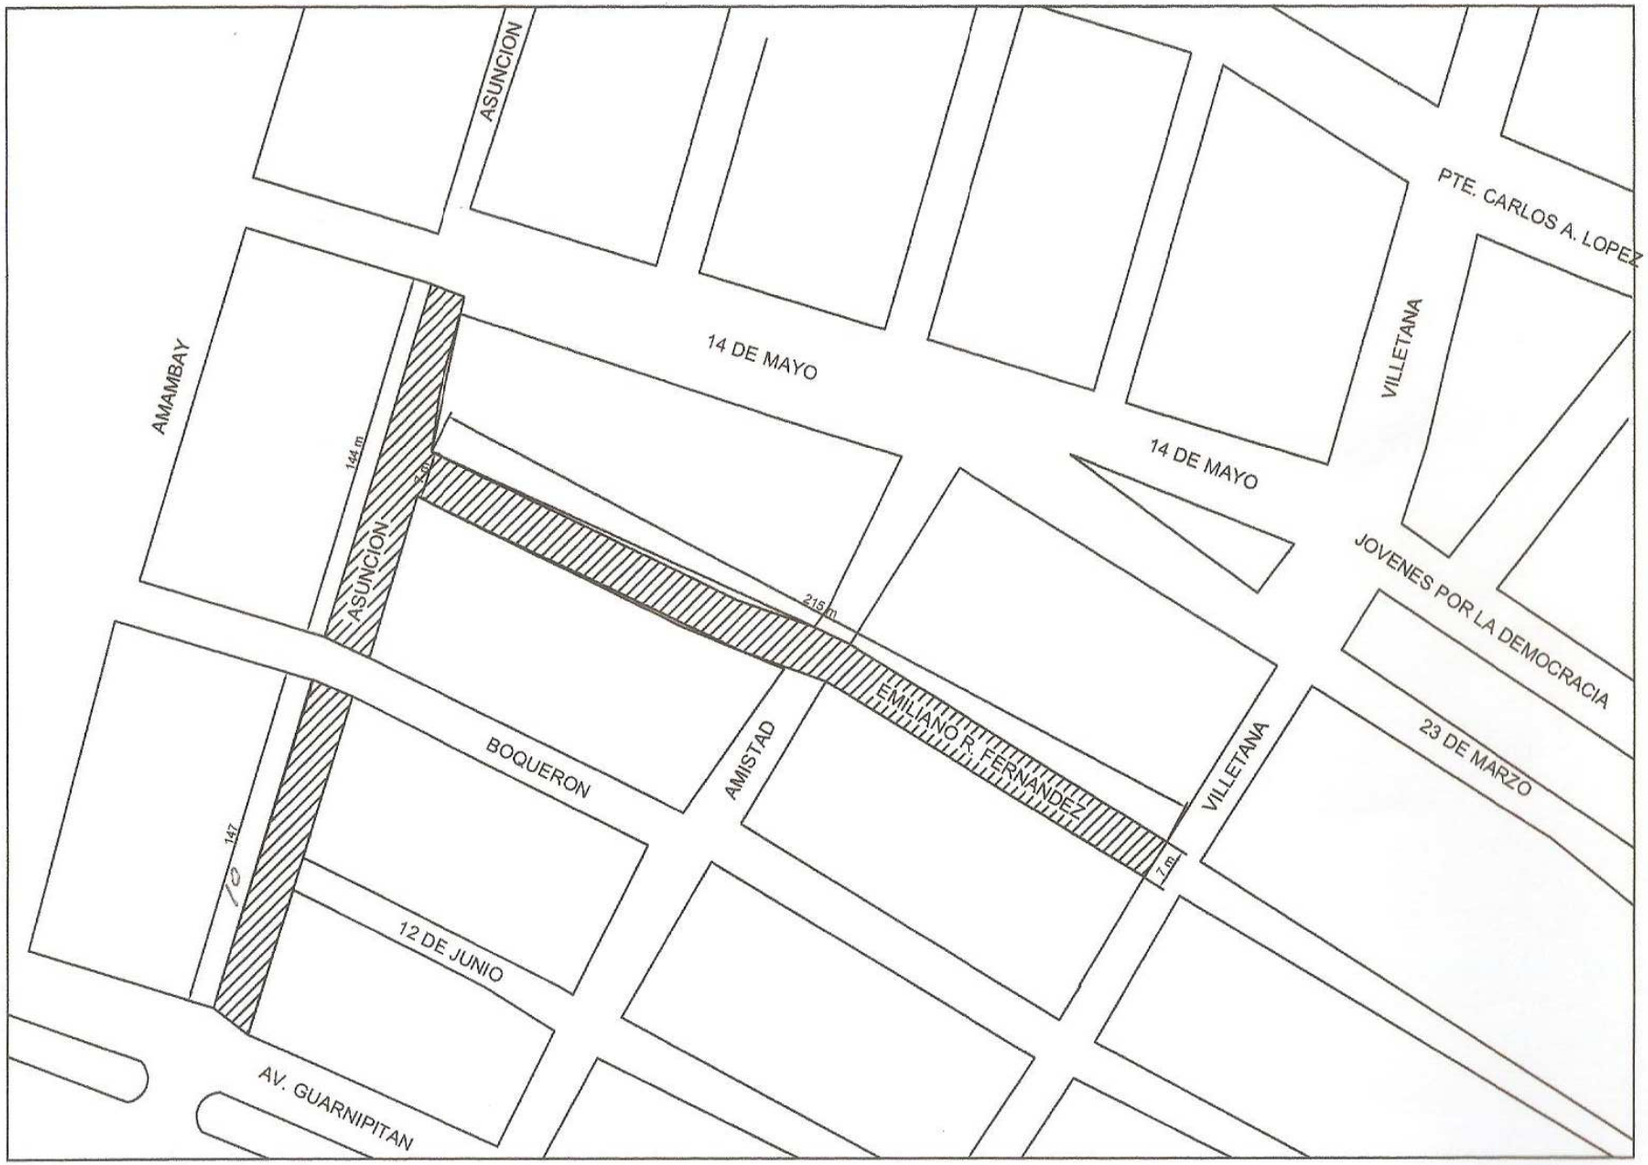

Municipalidad de Villeta
Dpto. De Obras Publicas

PROYECTO
Empedrado

CROQUIS DE IMPLANTACIÓN

MUNICIPALIDAD DE VILLETA

Arq. Delia Id