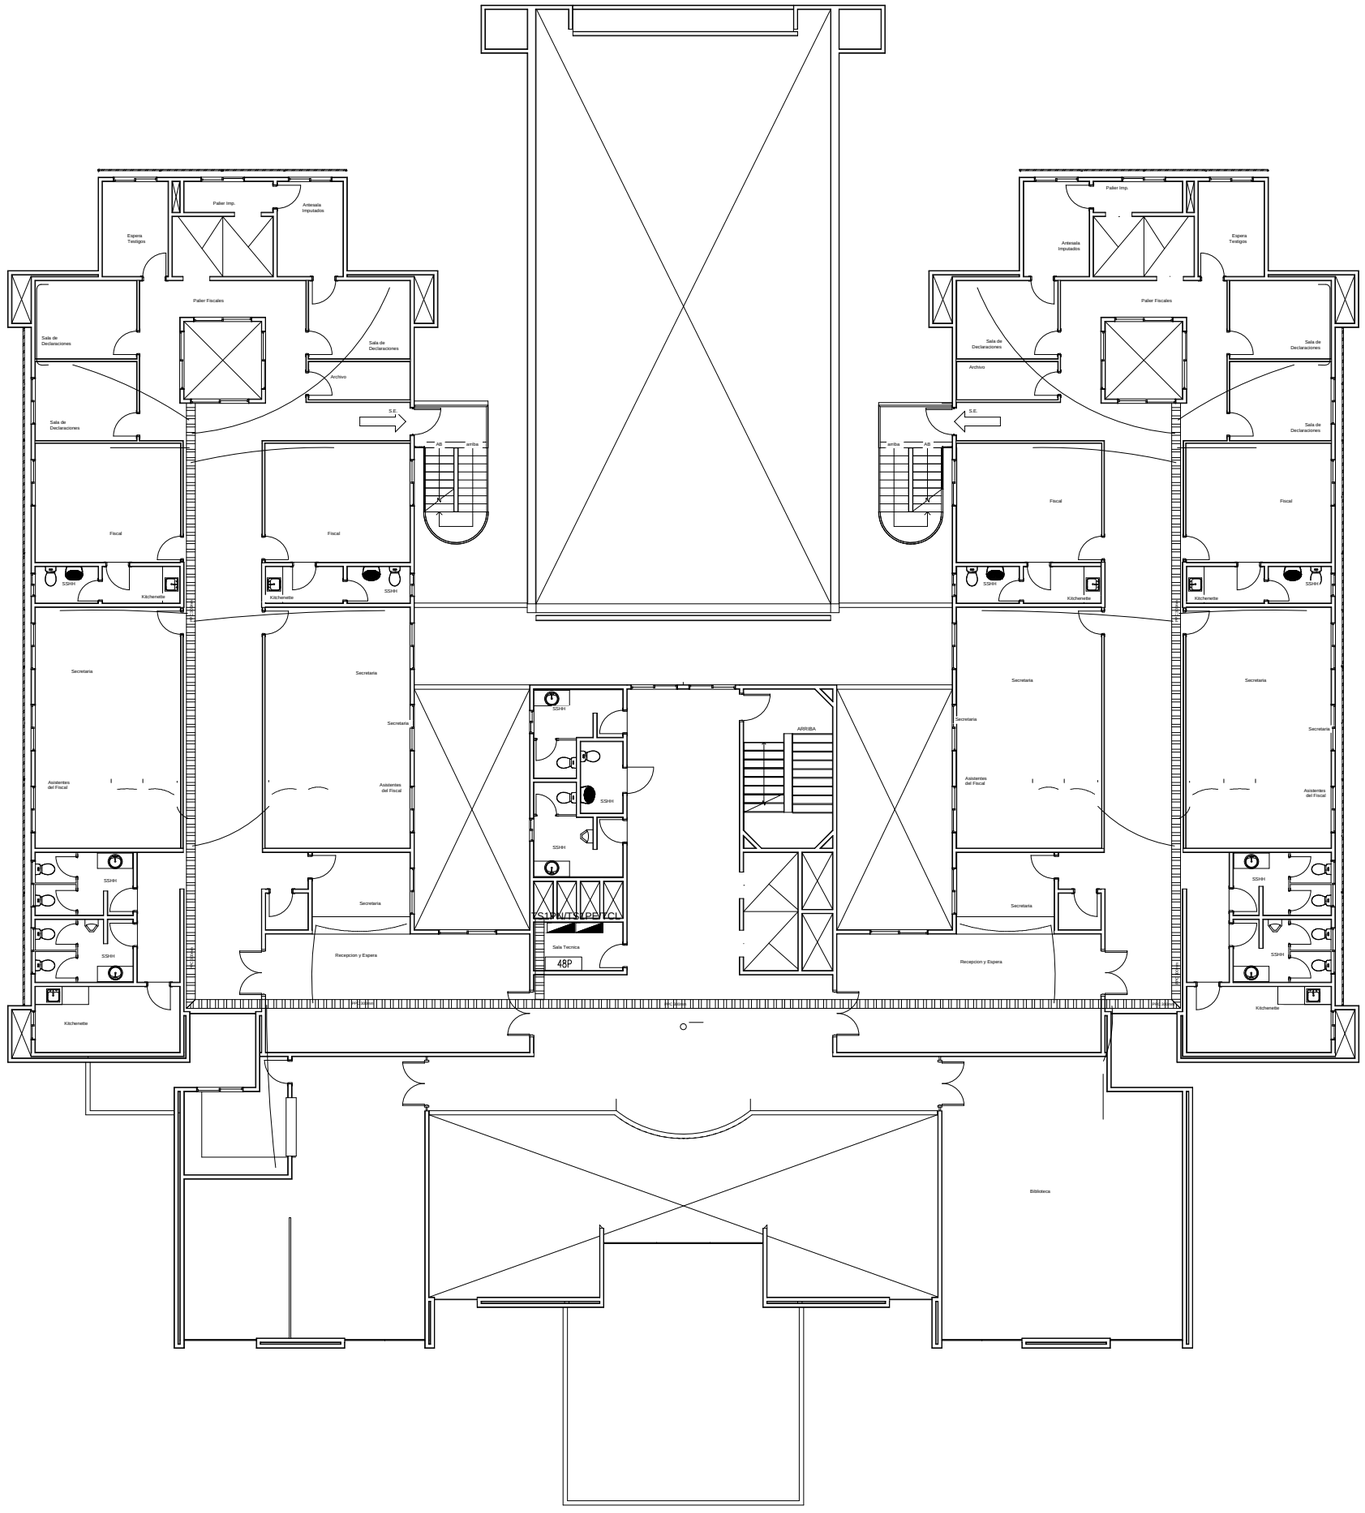

Referencias

Puesto de Trabajo de pared y piso–Toma Comun–Toma Especial–Toma Jack RJ45 Datos–Toma Jack RJ45/11 Voz

24P Switch Administrable 24 Puertos 100/1000

48P Switch Administrable 48 Puertos 100/1000

TEL Panel de la Central Telefonica

Ducto embutido en falso techo o pared

Ducto embutido en el piso

PLANTA NIVEL: +4.70 - RED DE TELEFONIA

Ministerio Público
República del Paraguay
DIRECCION DE OBRAS Y PROYECTOS

MINISTERIO PUBLICO
FISCALIA GENERAL DEL ESTADO

PROYECTO DE SEDE REGIONAL-CIUDAD DE PEDRO JUAN CABALLERO

UBICACION:	JUAN.DE.AYOLAS.E/.MADAME.LYNCH.Y.PANCHITO.LOPEZ		
PROPIETARIO:	MINISTERIOPUBLICO		
DIRECCIÓN:	CHILE.E/YGATIMI.Y.JEJUI		
PROFESIONAL:	DIRECCION.DE.OBRAS.Y.PROYECTOS	PAT.No: ·	
DIRECCIÓN:	CHILE.E/YGATIMI.Y.JEJUI		
CTA.CTE.CTRAL:	L2;M–116;S–III		
SUP. TERRENO:	5524,74.M2	SUP.A CONSTRUIR: 8.081 M2	ESCALA 1:100 / LAMINA Nº DE-03

PROFESIONAL

PROPIETARIO