MUNICIPALIDAD DE CAPIATA

DIRECCION DE INFRAESTRUCTURA PUBLICA Y SERVICIOS

DISEÑO DE PERFIL TRANSVERSAL

TRAMO: CALLE PÚBLICA EXISTENTE, COMPAÑÍA 11 TOLEDO CAÑADA, BARRIO VIRGEN DEL CARMEN

DETALLES CONSTRUCTIVOS	Lamina N° DC - 01	Escala 1/50
FECHA : ENERO 2021		

CORTE TRANSVERSAL

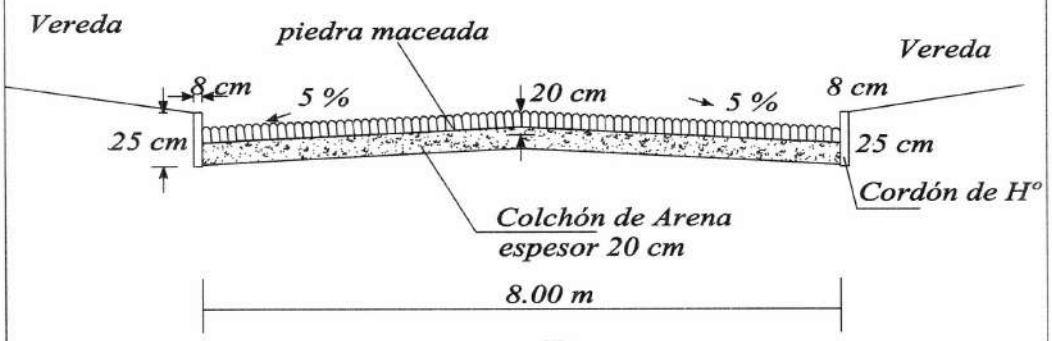

MUNICIPALIDAD DE CAPIATA

DIRECCION DE INFRAESTRUCTURA PUBLICA Y SERVICIOS

TRAMO: CALLE PÚBLICA EXISTENTE, COMPAÑÍA 11 TOLEDO CAÑADA, BARRIO VIRGEN DEL CARMEN

PLANTA DE UBICACIÓN	Lamina N° DC - 02	Escala 1/500
FECHA : ENERO 2021		

PLANTA DE UBICACIÓN

COORDENADAS

X: 457.515 ; Y: 7.192.052
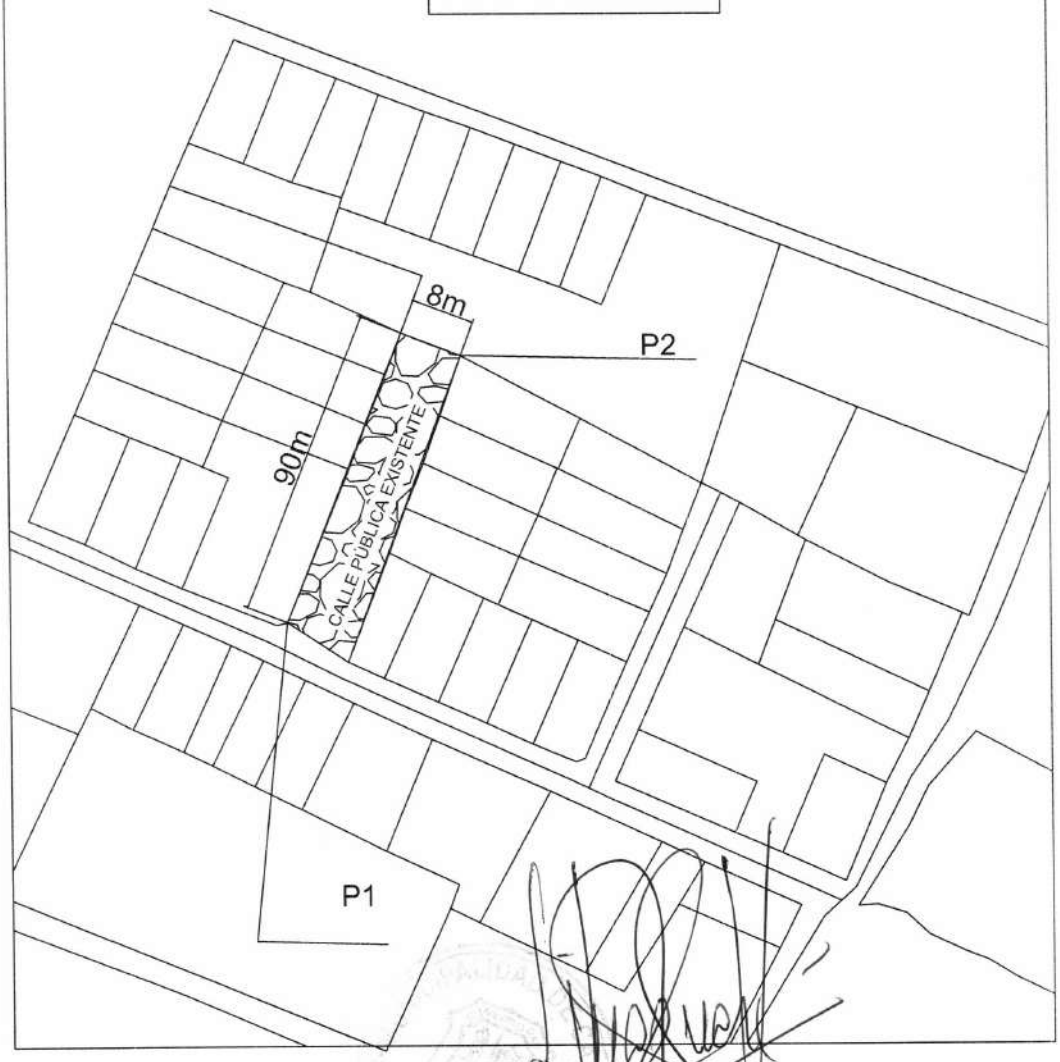
X: 457.540 ; Y: 7.192.117