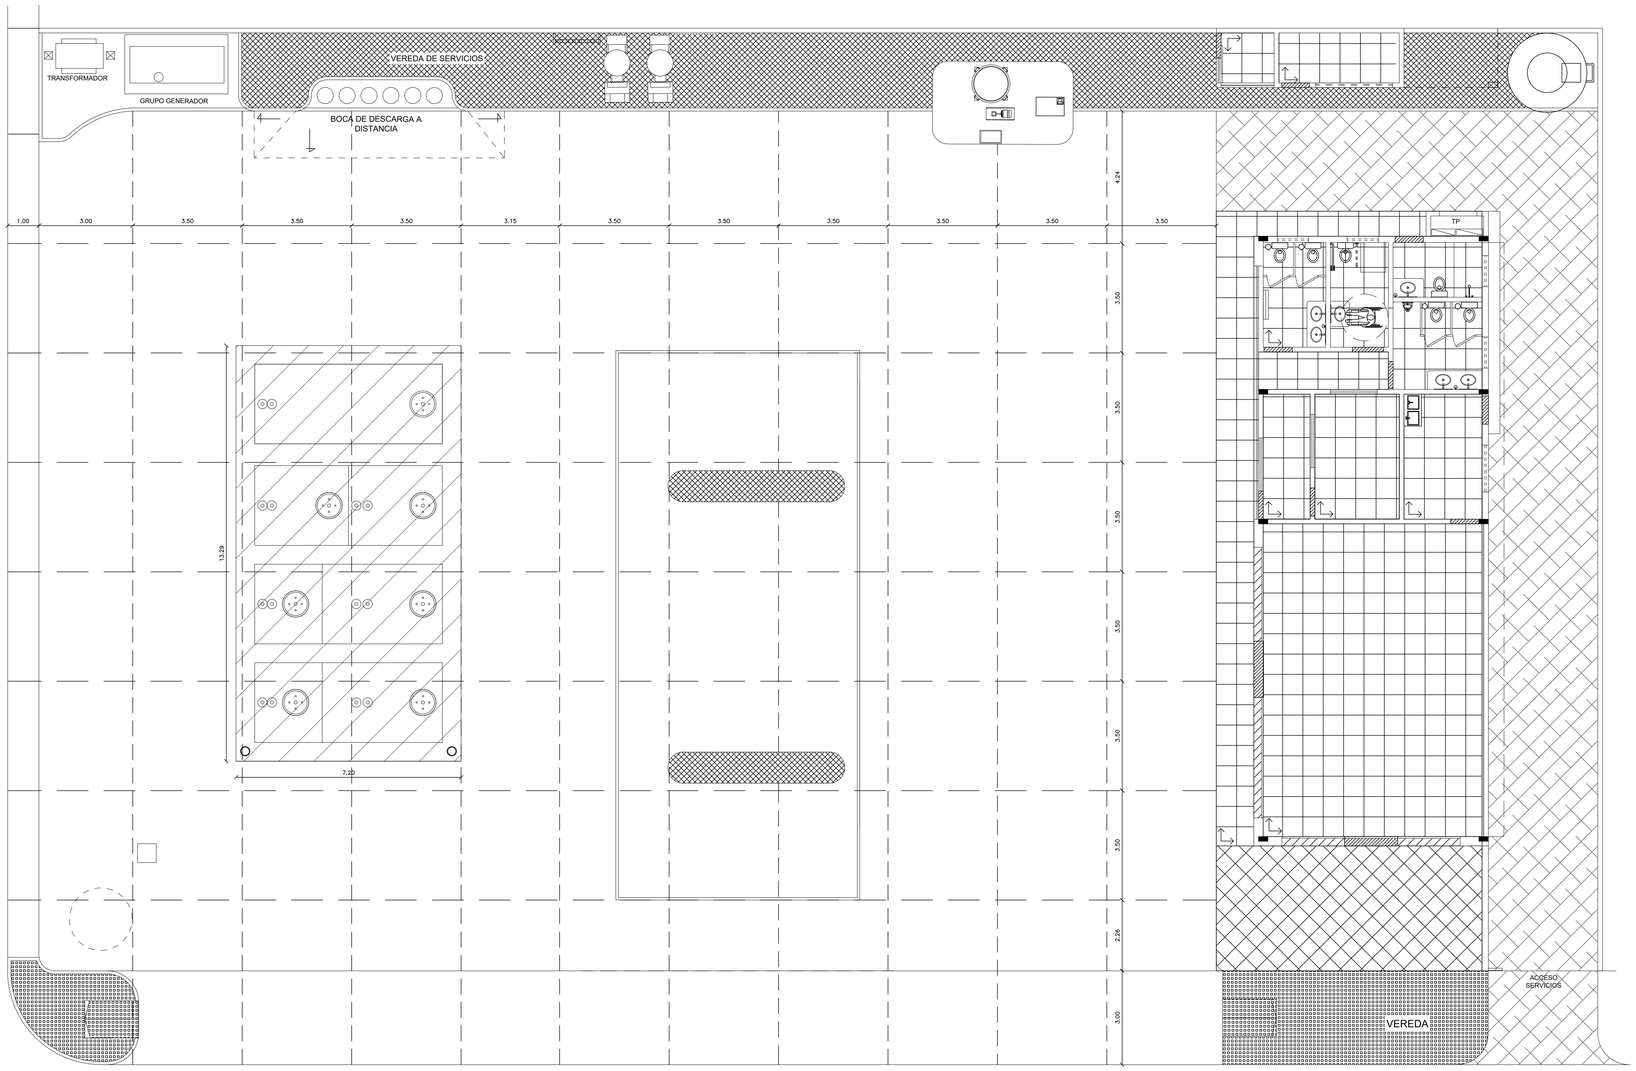

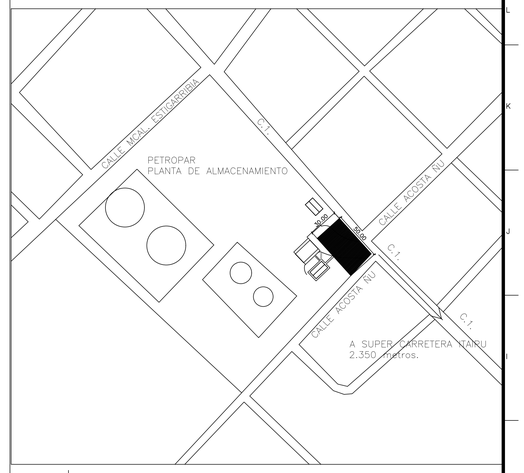

N

PLANTA DE UBICACIÓN

SIN ESCALA

NOTAS:

1– Todas las medidas están dadas en metros, salvo indicación contraria.
2– Todas las medidas y dimensiones deberán ser verificadas en campo por la fiscalización.

0 15.00 30.00 45.00 60.00 75.00m

Escala original 1:75

TERMINACIONES:

- ARRANQUE COLOCACION DE PISOS
- PISO GRANITICO COLOR INTERMEDIO
- PISO GRANITICO COLOR OBSCURO
- PISO GRANITICO ANTIDESLIZANTE
- PAVIMENTO TIPO EMPEDRADO
- PAVIMENTO DE HºAº PISTA GENERAL Malla simple de Ø8mm, ESPESOR 15cm. TERMINACION CON PAVIDUR. JUNTA DE DILATACION e=1/2" RESISTENTE A HIDROCARBUROS
- PISO POCELANATO TIPO COMERCIAL 60x60 COLOR BLANCO
- PISO PORCELANATO 40x40 COLOR GRIS
- PISO DE ALISADA DE CEMENTO COLOR GRIS
- PAVIMENTO DE HºAº SOBRE TANQUES. Doble Malla de Ø12mm, ESPESOR 18cm. TERMINACION CON PAVIDUR. JUNTA DE DILATACION e=1/2" RESISTENTE A HIDROCARBUROS

Nº	DESCRIPCION	FIRMA	FECHA	FIRMA	FECHA
	REVISIONES	PROYECTISTA		COARCO S.A.CI.	

PROY. ____ VERIF. ____ APROB. ____
DIS. ____ VISTO ____ FECHA ____

Petropar Ñamembaé

GERENCIA DE PLANTA VILLA ELISA

SERVICIO DE CONSULTORÍA PARA PROYECTO Y FISCALIZACIÓN DE ESTACIONES DE SERVICIOS, CONTRATO PR/DL Nº1523/21
O.S. Nº 01/2022 EESS HERNANDARIAS

DIRECCION: CIUDAD DE HERNANDARIAS – ALTO PARANA
PLANO DE: PLANTA DE PAVIMENTOS
PROYECTO: COARCO S.A.CI
FECHA: MARZO – 2022
COLABORACION :
APROBO:
LAMINA: **AR 09**