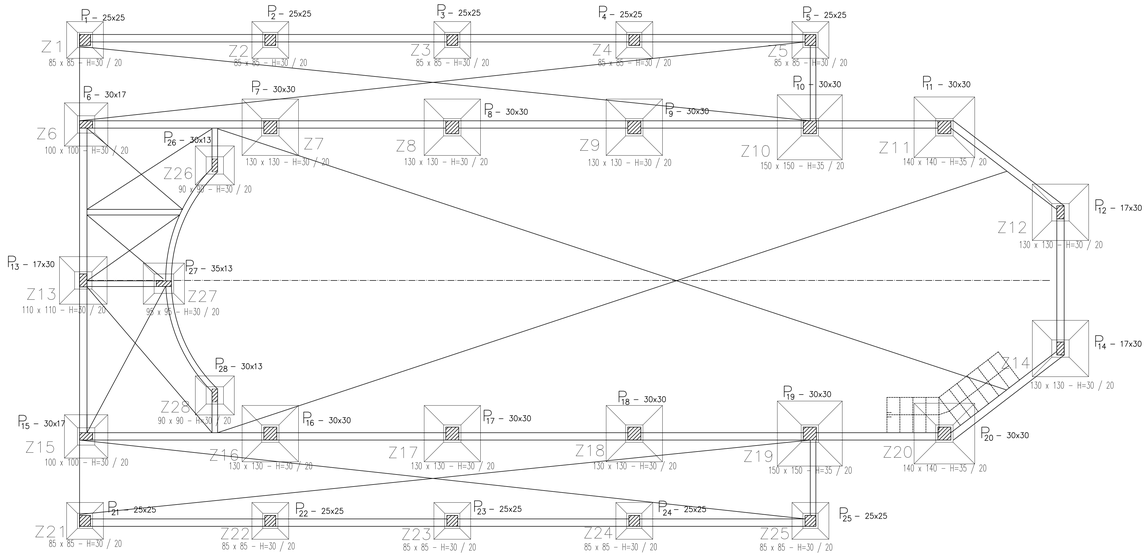

PLANTA DE FUNDACION

OBSERVACIONES:

EL ORIGEN DE LOS EJES PRINCIPALES DE REPLANTEO COINCIDE CON EL CENTRO GEOMETRICO DEL PILAR P1

LAS MEDIDAS ESTAN DADAS EN CENTIMETRO.

EL CENTRO DE LAS ZAPATAS CENTRADAS COINCIDEN CON EL CENTRO DE SUS PILARES CORRESPONDIENTES.

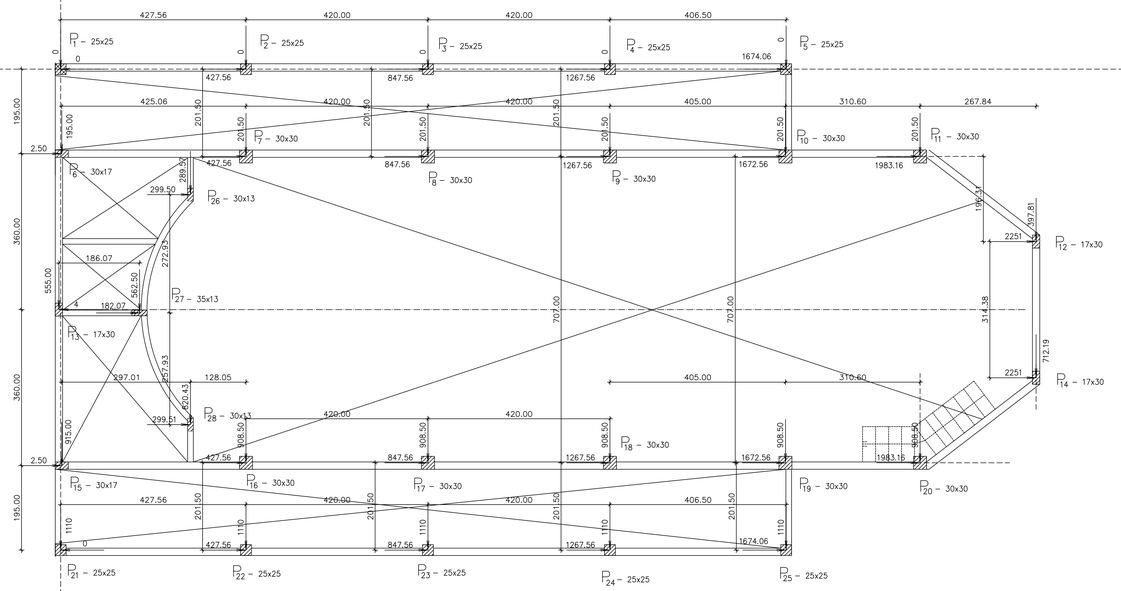

PLANTA DE REPLANTEO DE PILARES

NOTAS:

1. LAS LONGITUDES DE LAS VARILLAS ESTAN EN CENTIMETROS, Y LOS DIAMETROS, EN MILIMETROS.
2. SE UTILIZARA ACERO DE DUREZA NATURAL CON UN LIMITE DE FLUENCIA MINIMO IGUAL A 4200 Kg/cm^2 .

ESTRUCTURA DE HORMIGON ARMADO	OBRA: CAPILLA DEL COMANDO LOGISTICO		
RICARDO CAZO INGENIERO CIVIL 20 PROYECTADAS N° 1266 esq/ TTE.ROJAS SILVA CEL: (0982) 43 86 76 – ASUNCION cazo.ricardo@gmail.com	UBICACION: RUTA TRANSCHACO KM.13.5		
	DESCRIPCION: PLANTA DE FUNDACION PLANTA DE REPLANTEO DE PILARES		
fck = 180 Kg/cm^2 fyk = 4200 Kg/cm^2	FECHA: MAYO 2016	ESCALA: 1/50	LAMINA No. E01