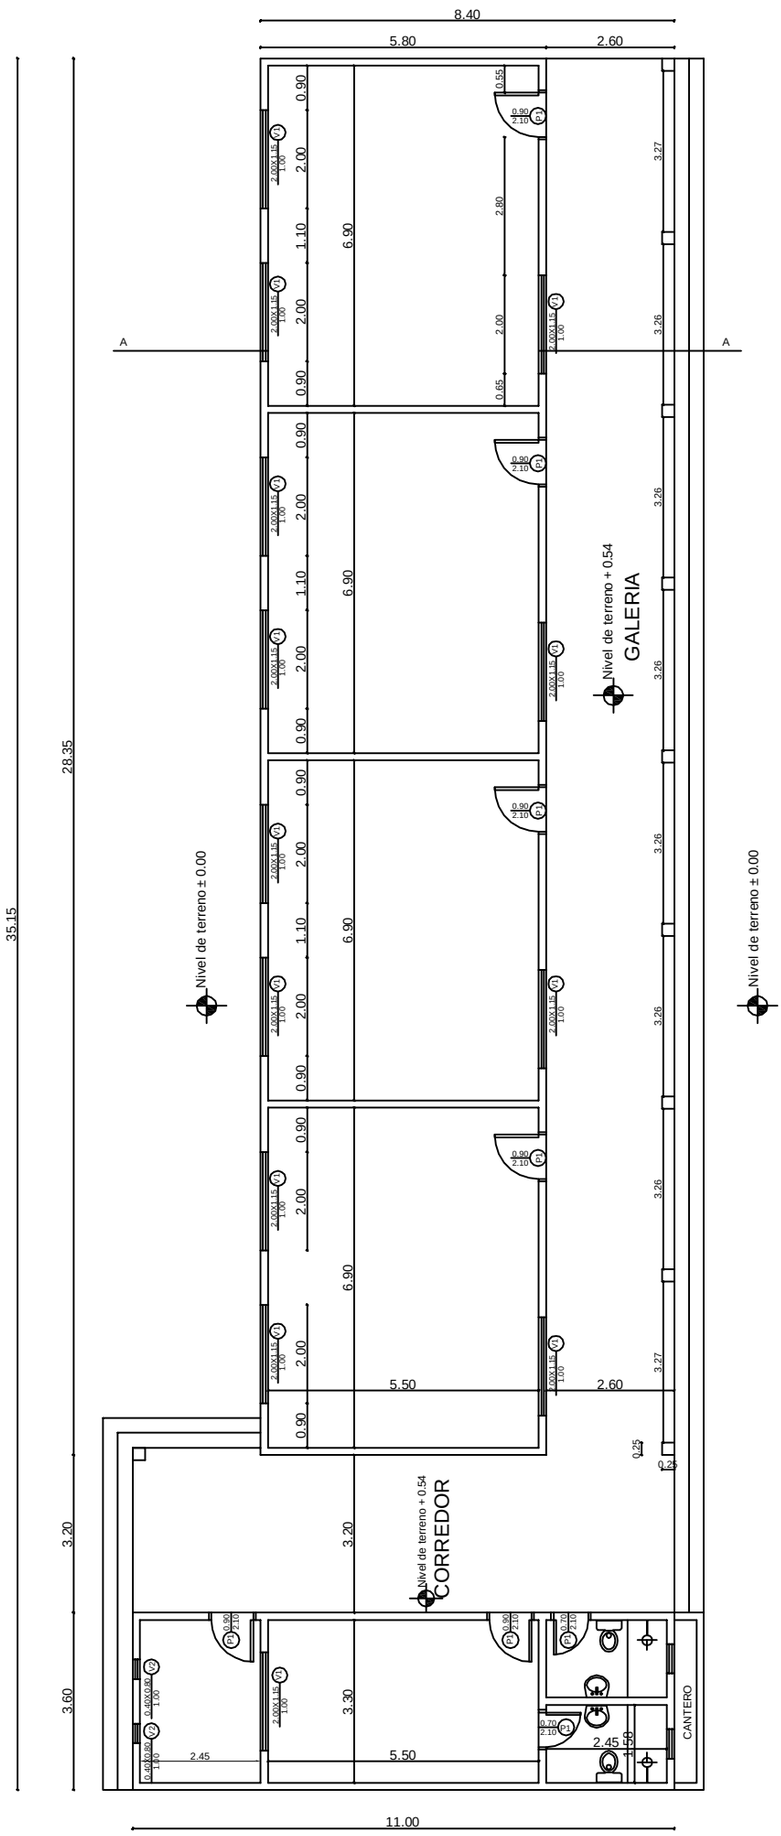

PLANTA ACOTADA
ESC. 1/100

PROYECTO: REFACCION DE AULAS	
PROPIETARIO: ESC. BAS. N° 1675 DON JUAN BAUTISTA REGIS	UBICACION: CÑIA. JHUGUA PO`I
PROFESIONAL: ARQ. VICTOR MANUEL PANIAGUA	CIUDAD: YAGUARON
PROFESIONAL	PROPIETARIO