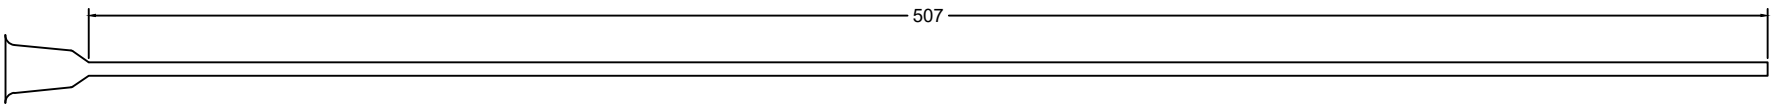

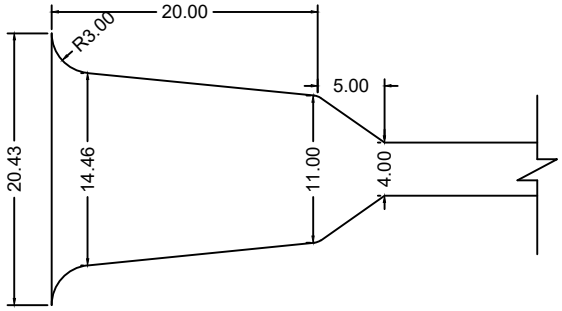

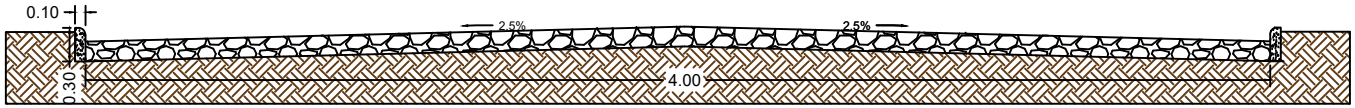

Vista de Perfil

MUNICIPALIDAD DE NARANJAL	Lamina:01
OBRA: Construcción de Pavimento Tipo Empedrado	
UBICACIÓN: Naranjal	
DIRECCIÓN: Camino a Vertedero Municipal	
PROYECTO: Ing. Alder Rios	Reg. M.O.P.C. N°:

.....

PROFESIONAL