COORDENADAS U.T.M.

Punto Nº 1: X= 458.866 Y= 7.195.221

Punto Nº 2: X= 458.923 Y= 7.195.293

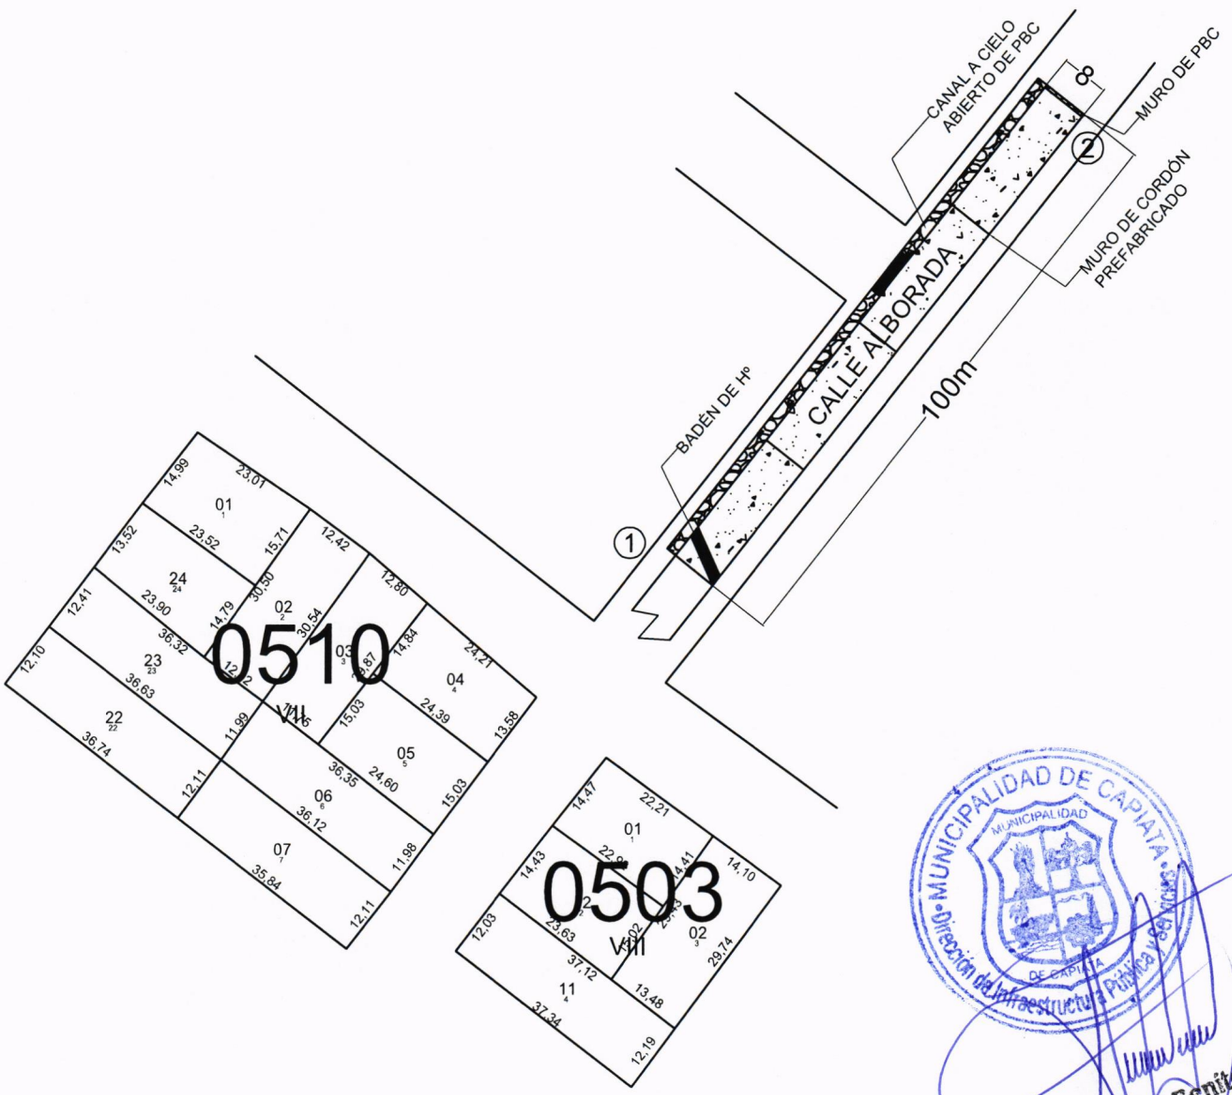


MUNICIPALIDAD DE CAPIATÁ
MUNICIPALIDAD
Dirección de Infraestructura Pública y Servicios
DE CAPIATÁ

Arq. Joel F. Benítez C.
Director Inf. Pública y Servicios
Municipalidad de Capiatá

# PLANO DE UBICACIÓN

Escala 1/1150

| | | | |
|---|---|---|---|
| *OBRA: PROYECTO DE CANAL A CIELO ABIERTO DE P.B.C. CON EMPEDRADO* | CALLE ALBORADA<br>CÑIA 10ª LAURELTY, Bº ALBORADA | 2023 | NM |
| | DEPARTAMENTO: CENTRAL - DISTRITO: CAPIATÁ | | |
| DEPARTAMENTO DE INFRAESTRUCTURA PUBLICA Y SERVICIOS | | | |