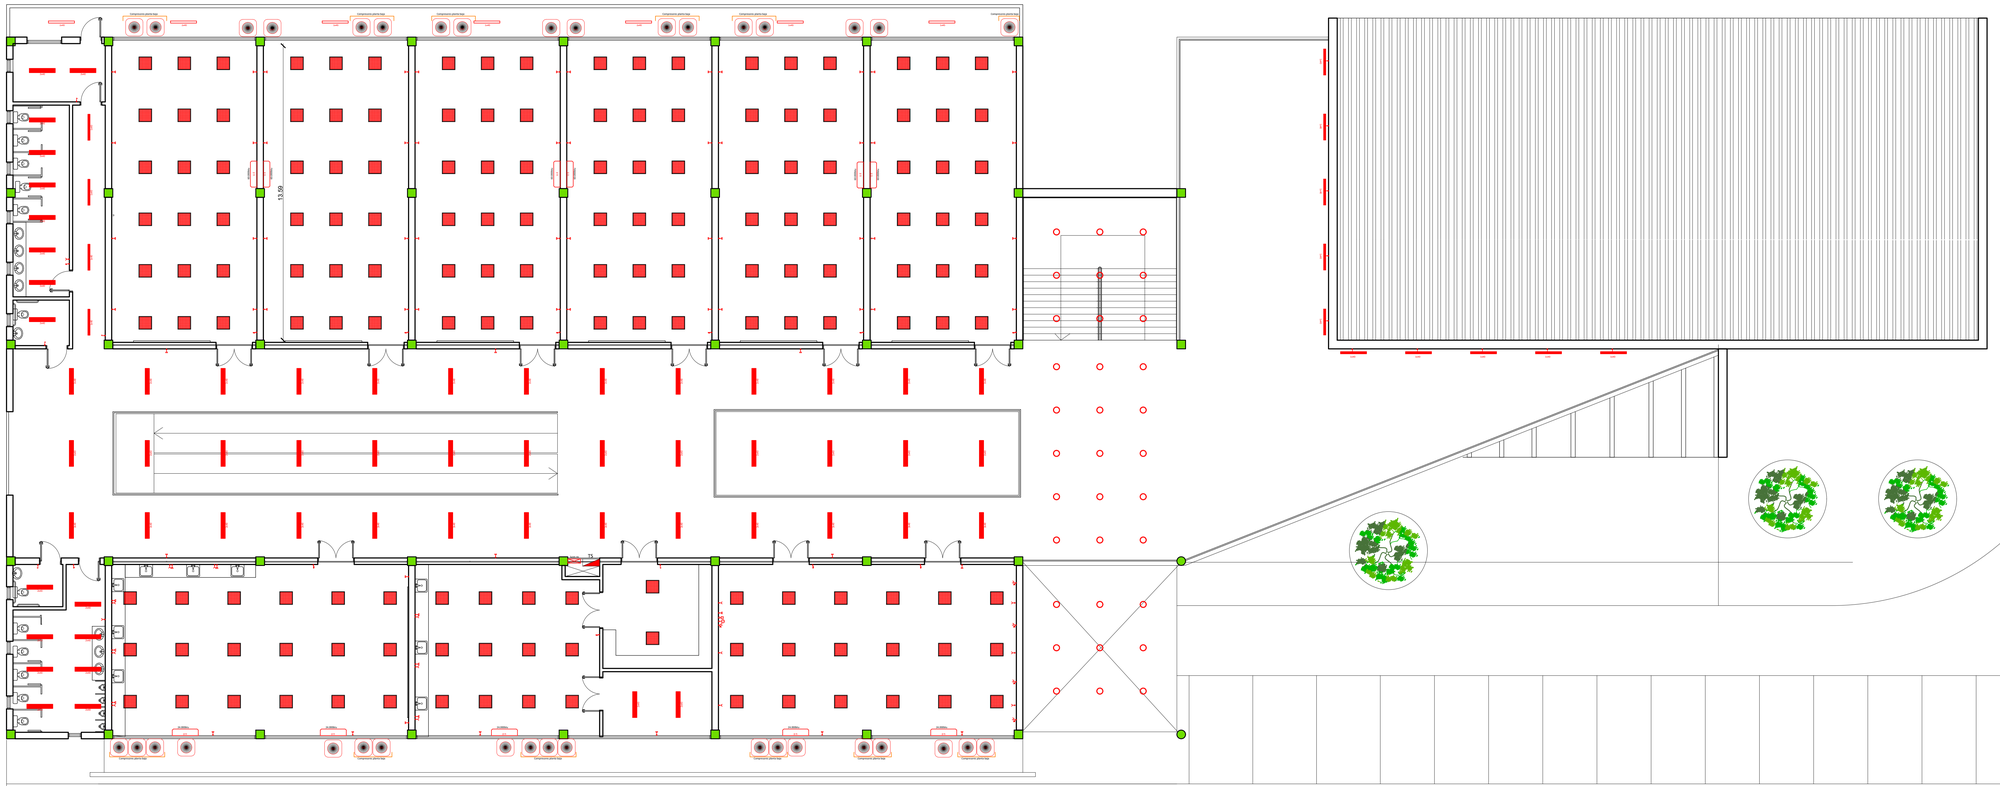

REFERENCIAS ELECTRIDAD

Tablero Principal	1x40 Lámpara adosa a techo Fluorescente 40w 1 tubo con rejillas difusoras	1x40 Lámpara embutida en techo Fluorescente 40w 1 tubo con rejillas difusoras	U.E Unidad Evaporadora Tipo Split
Tablero Secundario	2x40 Lámpara adosa a techo Fluorescente 40w 2 tubo con rejillas difusoras	2x40 Lámpara embutida en techo Fluorescente 40w 1 tubo con rejillas difusoras	U.E Unidad Evaporadora Tipo Casette
Llave de 1 punta	1x40 Lámpara suspendida del techo Fluorescente 40w 1 tubo con rejillas difusoras	1x40 Lámpara adosa a pared Fluorescente 40w 1 tubo	Unidad compresora desde 36.000btu
Llave de 2 puntas	2x40 Lámpara suspendida del techo Fluorescente 40w 1 tubo con rejillas difusoras	1x40 Lámpara embutida en pared Fluorescente 40w 1 tubo	AP Alumbrado Publico
Llave de 3 puntas			Farolas
Llave de 1 punta combinacion intermedia	E Extractor de Aire	G Grupo Generador	Caja Eléctrica en pared 35x20x10cm
Llave de 1 punta combinación	M Motor Trifásico	Registro Eléctrico 40x40cm	I.E. Iluminación de Emergencia
Llave de 2 puntas combinación			
Llave de 3 puntas combinación			
Llave de 1 punta y toma media			
Llave bipolar			
Llave ventilador de techo			
Toma corriente monofásica media			
Toma corriente monofásica baja			
Toma corriente monofásica alta			
Toma corriente trifásica media			
Toma corriente trifásica baja			
Toma corriente trifásica alta			
Toma corriente trifásica media a tierra			
Toma corriente mofásica media a tierra			
1 Toma cte. mofásica a tierra + 1 Toma cte.			
Spot suspendido de techo			
Spot adosado al techo			
Spot embutido en techo			
Lámpara adosa a pared			
Lámpara adosa a pared exterior			

REFERENCIAS ELECTRONICA

SERV	Servidores
	Tablero Principal de Datos
	Tablero Seccional de Datos
C.T.	Central telefónica
	Toma Internet
	Toma Datos
	Toma de teléfono en pared
2	1 Toma datos + 1 toma de telefono en pared

PLANTA ALTA ELECTRICA esc 1/100

OBRA:	FACULTAD DE ENFERMERIA Y OBSTETRICIA FENOB		
DIRECCION :	CAMPUS UNIVERSITARIO DE LA CIUDAD DE QUIINDY		
PROPIETARIO:	Lic Wilson Ramirez Candia		
DIRECCION :	CAMPUS UNIVERSITARIO DE LA CIUDAD DE QUIINDY		
PROFESIONAL:	Arq. Carlos Solano Rehnfeld PAT. Nº: 1503		
DIRECCION :	CAMPUS UNIVERSITARIO DE LA CIUDAD DE QUIINDY		
SUP. DE TERRENO:	10.000 m2	CTA.CTE.CTRAL.:	
SUP. DEL EDIFICIO:	4630 m2	CTA.CTE.CTRAL.:	
		CTA.CTE.CTRAL.:	
CONTENIDO :		HOJA :	

PROPIETARIO

PROFESIONAL