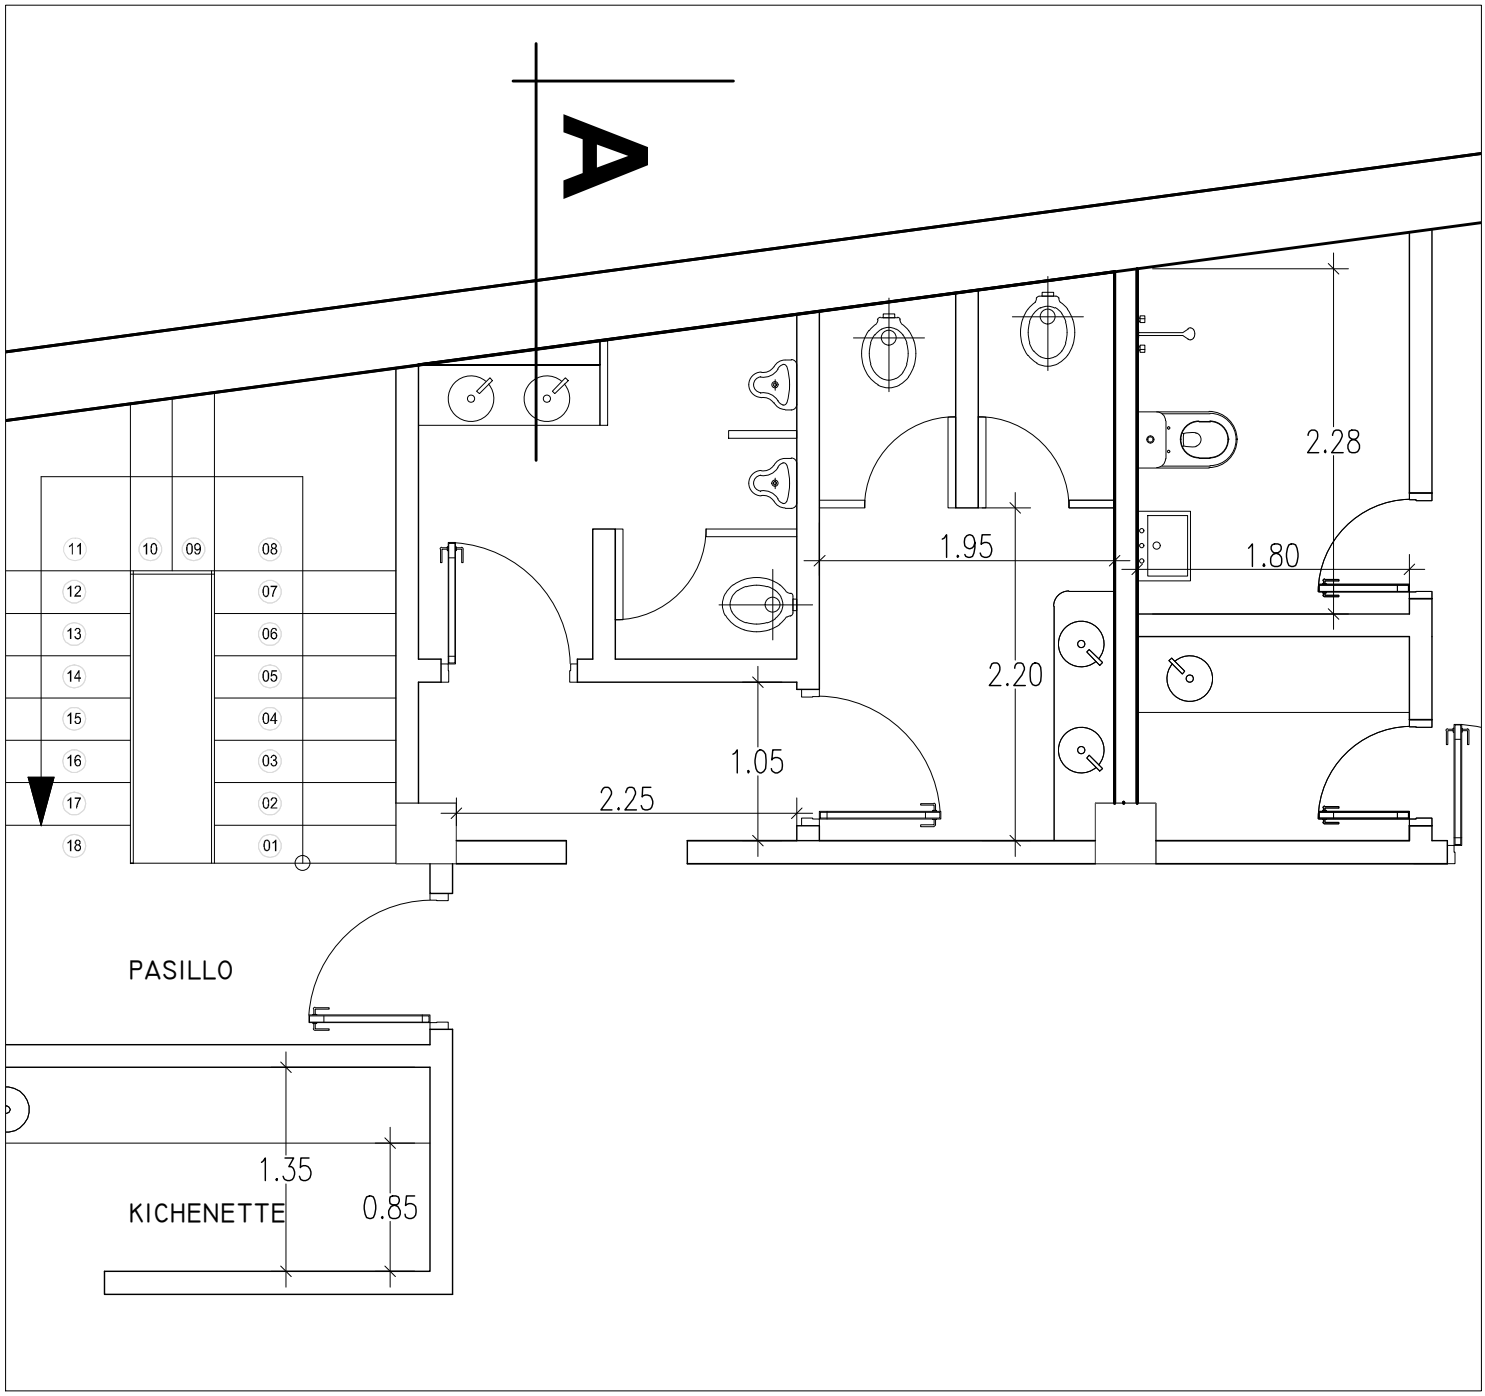

SANITARIOS PLANTA TIPO

ESC.: 1:50