ID N°: 242.993

ADENDA N° 01/2012
Licitación Por Concurso de Ofertas N° 05/2012
"Reparaciones Mayores de Edificios Área Cocina del Instituto Nacional del Cáncer"

LA SUB UNIDAD OPERATIVA DE CONTRATACIÓN N° 33 DEL INSTITUTO NACIONAL DEL CANCER DEPENDIENTE DEL

COMUNICA POR ESTE MEDIO; QUE EN EL MARCO DE LA **LICITACIÓN POR CONCURSO DE OFERTAS N° 05/2012 "REPARACIONES MAYORES DE EDIFICIOS ÁREA COCINA DEL INSTITUTO NACIONAL DEL CÁNCER"** SE PROCEDE A ANEXAR LOS PLANOS EN FORMATO **"PDF"** AL PROCESO DEL LLAMADO DE DICHA LICITACION LA CUAL SE ADJUNTA A ESTA **ADENDA N° 1**

CABE MENCIONAR QUE LOS PLANOS ESTÁN A DISPOSICIÓN DE CADA OFERENTE EN LA OFICINA DE LA SUB UOC N° 33, DEL INSTITUTO NACIONAL DEL CÁNCER DE 07:00 A 13:00 HORAS.

CAPIATÁ, 25 DE OCTUBRE DE 2012

Lic. Luis G. Silvero Riveros

ÁREA ACTUAL A SER DEMOLIDA

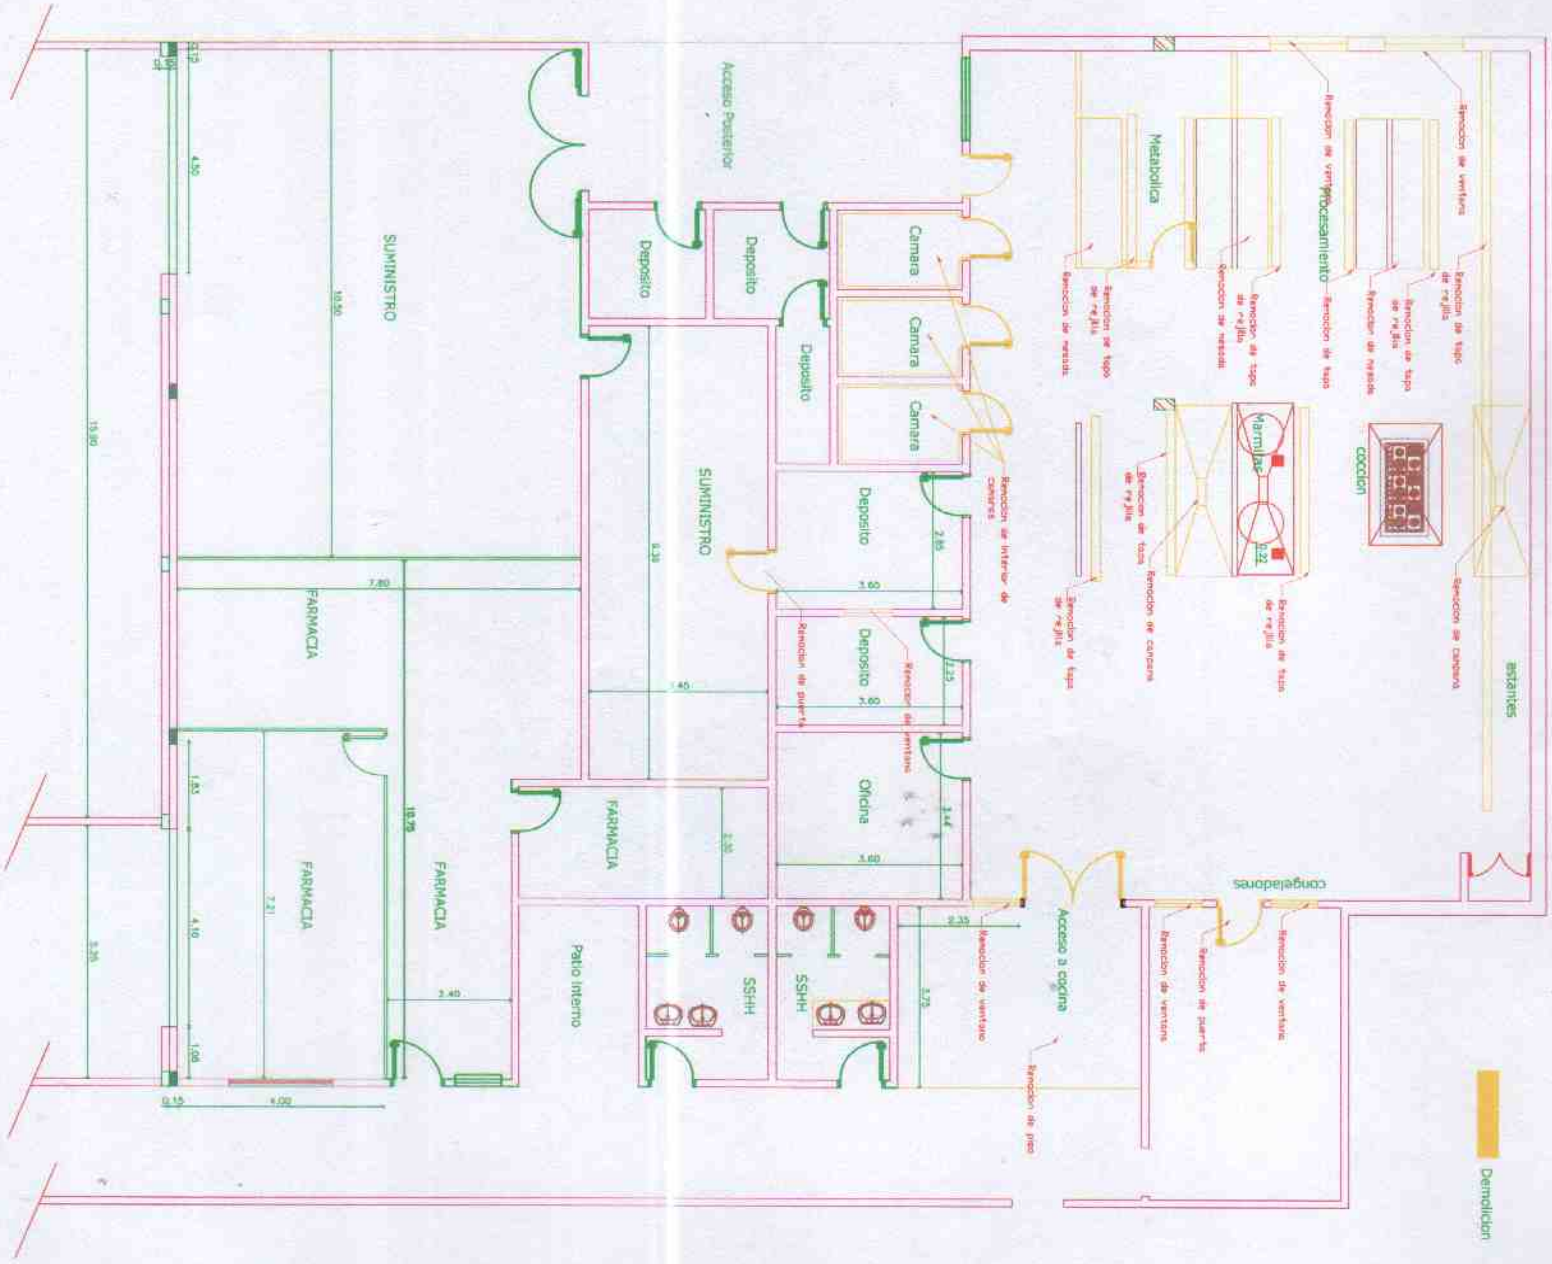

MINISTERIO DE SALUD PUBLICA Y BIENESTAR SOCIAL		HOSPITAL DEL CANCER		
		Plano:	Escala:	Lamina N°
DIRECCION GENERAL DE RECURSOS FISICOS	Director General: Ing Ruben Marin	PLANTA ACOTADA		1
		Refuncionalizacion cocina		
DIRECCION TECNICA	Dirección Técnica	Proyecto y Digitalización:		Fecha:
	Arq. Leticia Herreros C.	DEPARTAMENTO DE DISEÑOS Y PROYECTOS		2011

ÁREA POSTERIOR A LA REPARACIÓN

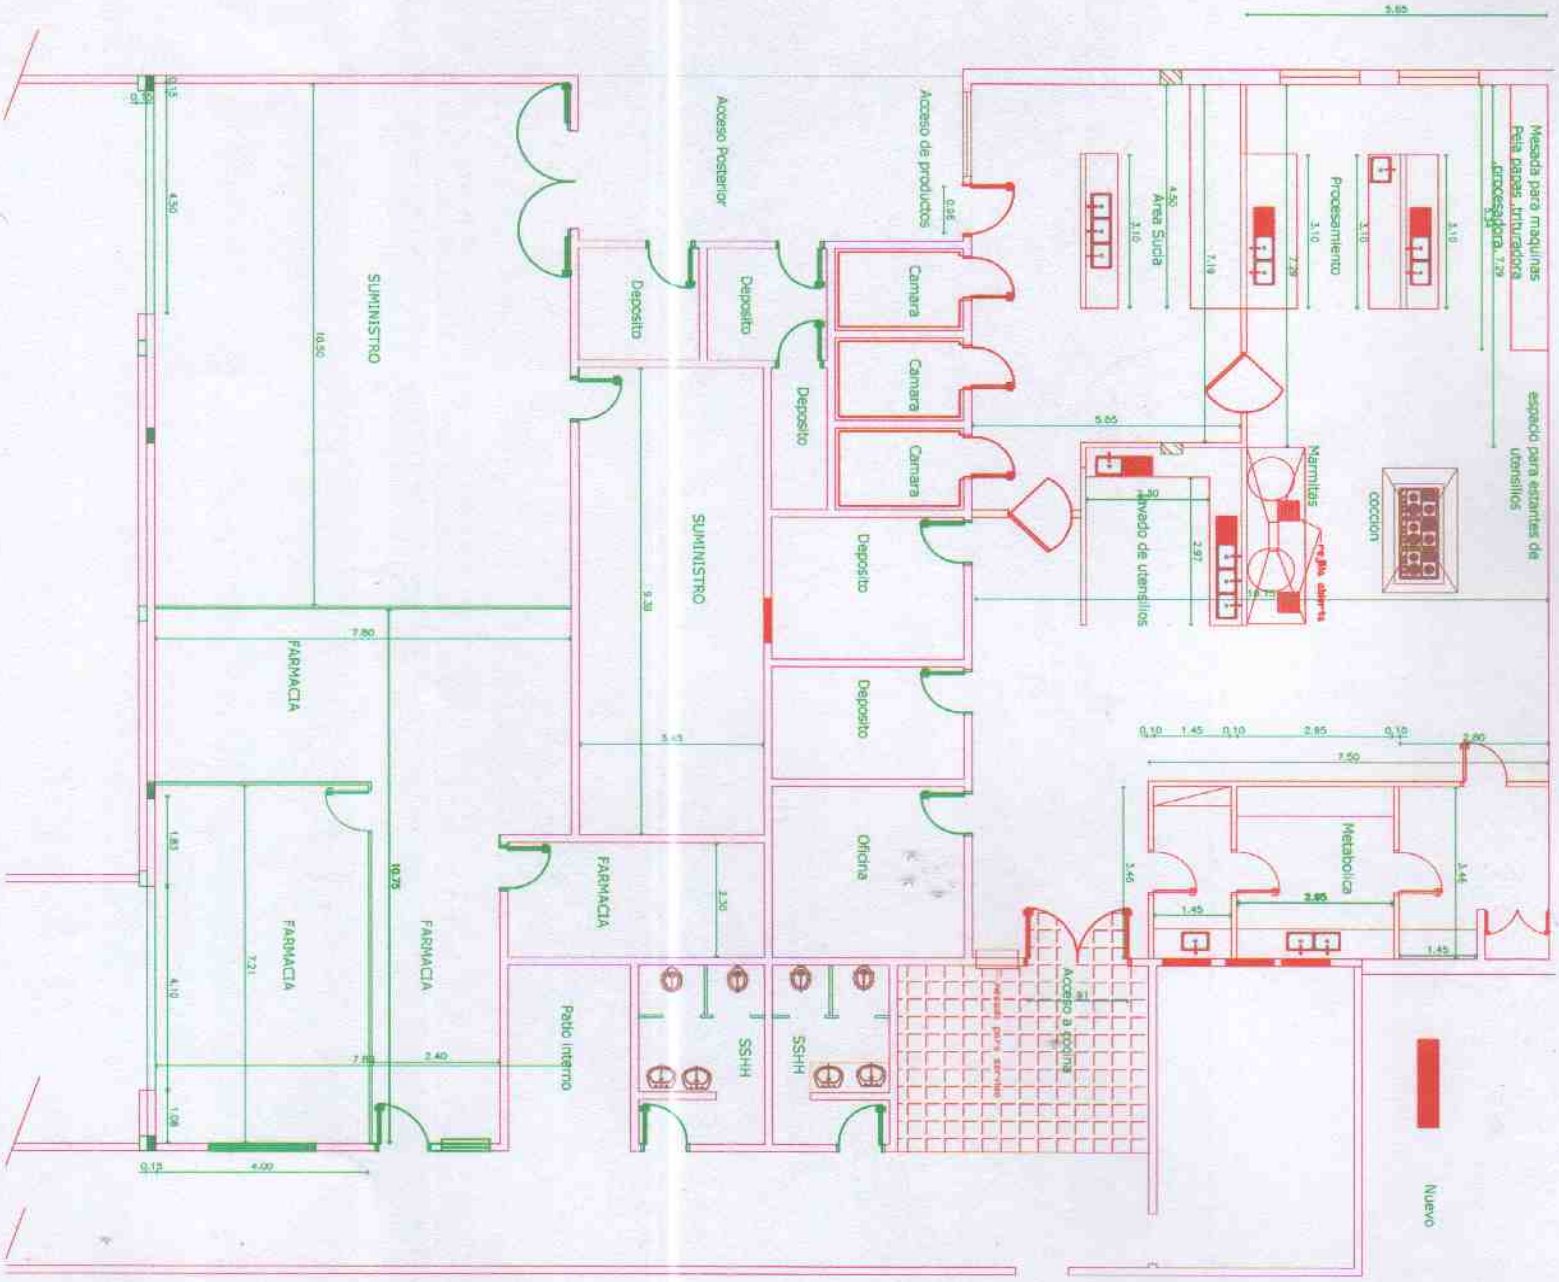

MINISTERIO DE SALUD PUBLICA Y BIENESTAR SOCIAL

HOSPITAL DEL CANCER

		Plano:	Escala:	Lamina N°
DIRECCION GENERAL DE RECURSOS FISICOS	Director General : Ing.Ruben Marin	PLANTA ACOTADA		1
		Refuncionalizacion cocina		
DIRECCION TECNICA	Dirección Técnica	Proyecto y Digitalización:		Fecha: