MUNICIPALIDAD HOHENAU

Municipalidad de Hohenau

MADRE DE LAS COLONIAS UNIDAS
Guillermo Closs 2382 esq. Dres. Zadoff
e-mail: munihohe@gmail.com.py
Telf. 0775 –232 606 Telefax 0775 – 232 206
Itapúa, Paraguay

RESOLUCIÓN N°70/2013

POR LA CUAL SE APRUEBA EL PERMISO PARA LA CONSTRUCCIÓN DE LA CASA DEL ARTESANO----------

Hohenau, 26 de febrero del 2013.-

VISTO: La necesidad de construir un espacio para los Artesanos para tener la oportunidad de ofrecer a los ciudadanos sus creaciones y un lugar donde se pueda fomentar el turismo y transeúntes y según estudio del Proyecto presentado por el Departamento de Obras ----------

CONSIDERANDO: lo establecido en los Art. 12 inc. 2 num. A) y Art. 235 de la Ley 3966/2010 "Orgánica Municipal" y----------

POR LO TANTO: El Intendente Municipal de Hohenau, en uso de sus atribuciones.--

R E S U E L V E

Art. 1°: Aprobar el permiso de construcción de la Casa del Artesano ----------

Art. 2°: COMUNICAR a las partes y cumplido, archivar. ----------

MUNICIPALIDAD DE HOHENAU SECRETARIA

Sra. Rocio M. Méndez F.
Secretaria Municipal

MUNICIPALIDAD DE HOHENAU INTENDENCIA MUNICIPAL

Sr. Héctor R. Scholz
Intendente Municipal

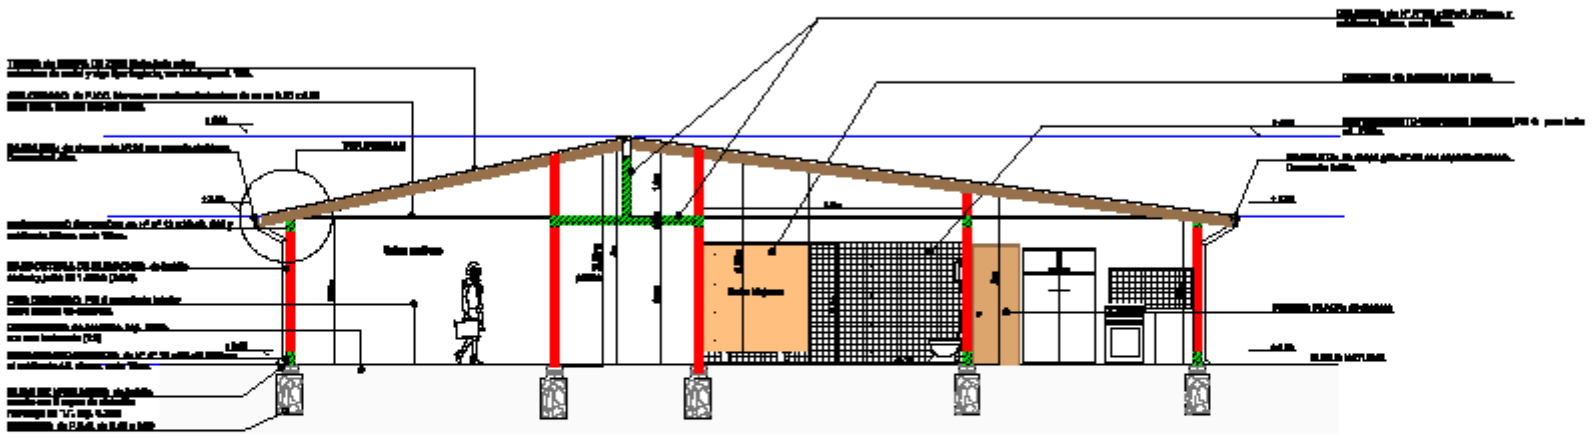

CORTE A-A
Esc: 1/100

PROYECTO: CASA DEL ARTESANO
LAMINA 03 - CORTE A-A
ESCALA: 1/100

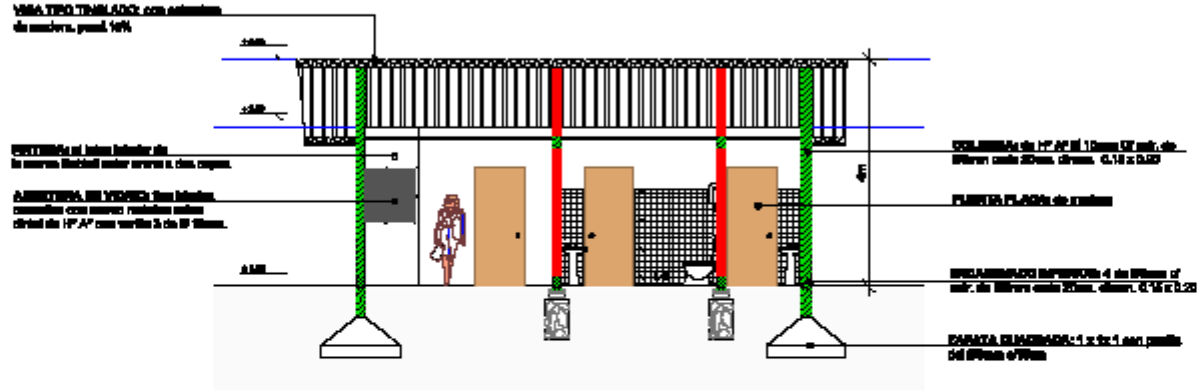

CORTE B-B
Esc: 1/100

PROYECTO: CASA DEL ARTESANO
LAMINA 04 - CORTE B-B
ESCALA: 1/100

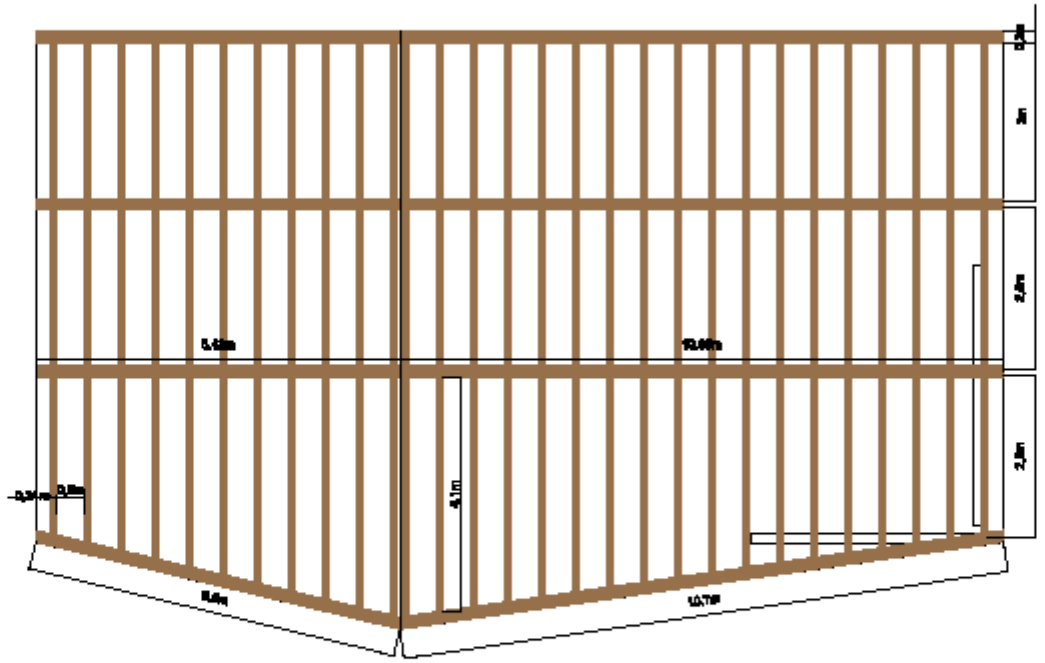

PROYECTO: CASA DEL ARTESANO
LAMINA 09 -ESTRUCTURA DE TECHO
ESCALA: 1/100

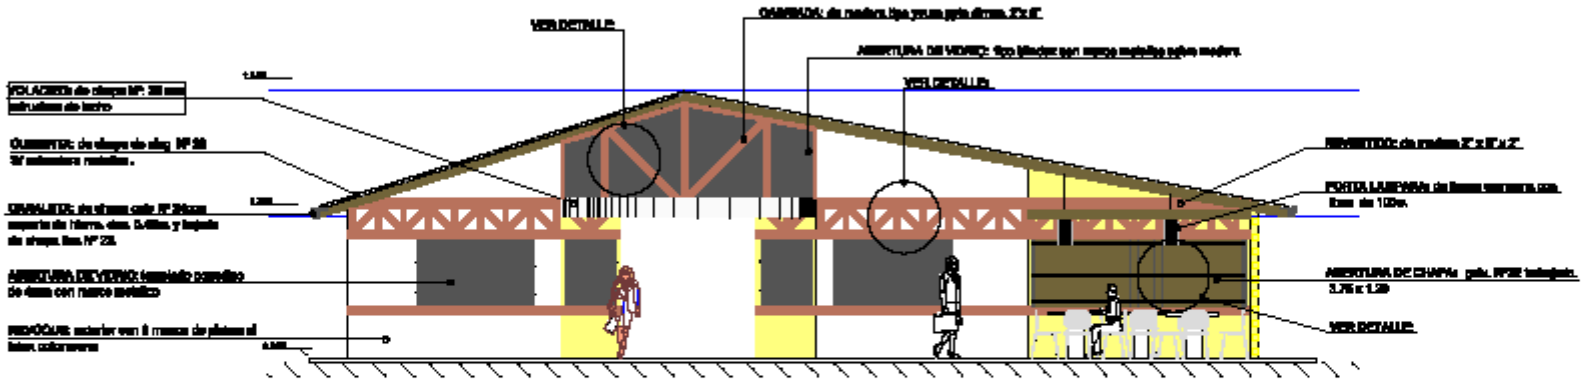

PROYECTO: CASA DEL ARTESANO
LAMINA 05 - CORTE A-A
ESCALA: 1/100

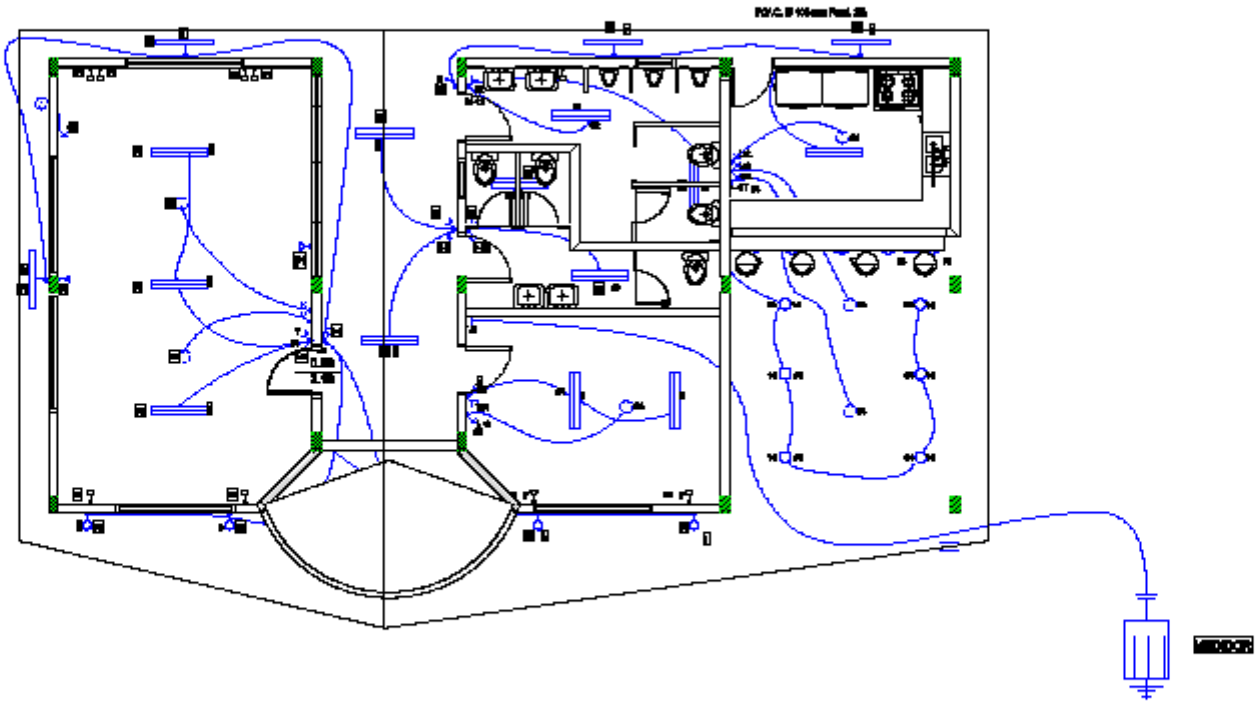

PROYECTO: CASA DEL ARTESANO
LAMINA 07 - INSTALACIÓN ELÉCTRICA
ESCALA: 1/100

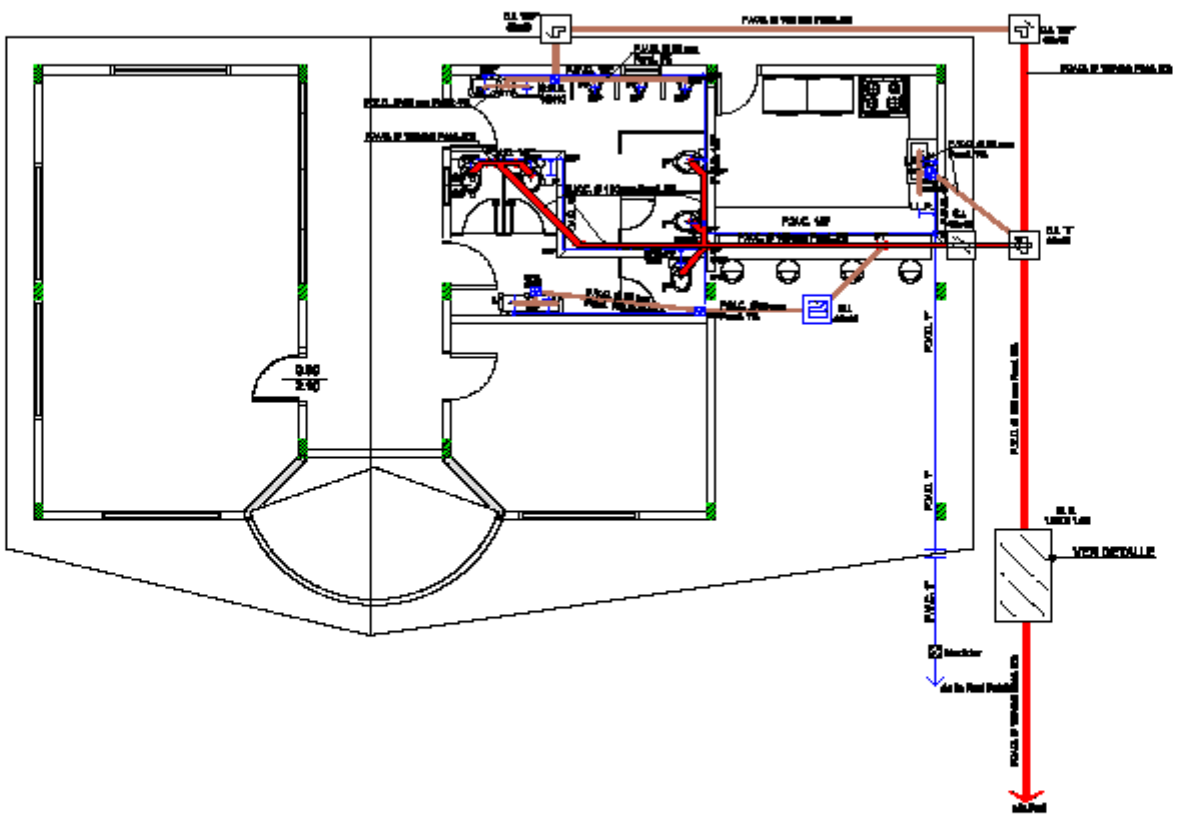

PROYECTO: CASA DEL ARTESANO
LAMINA 06 - INSTALACIÓN SANITARIA
ESCALA: 1/100

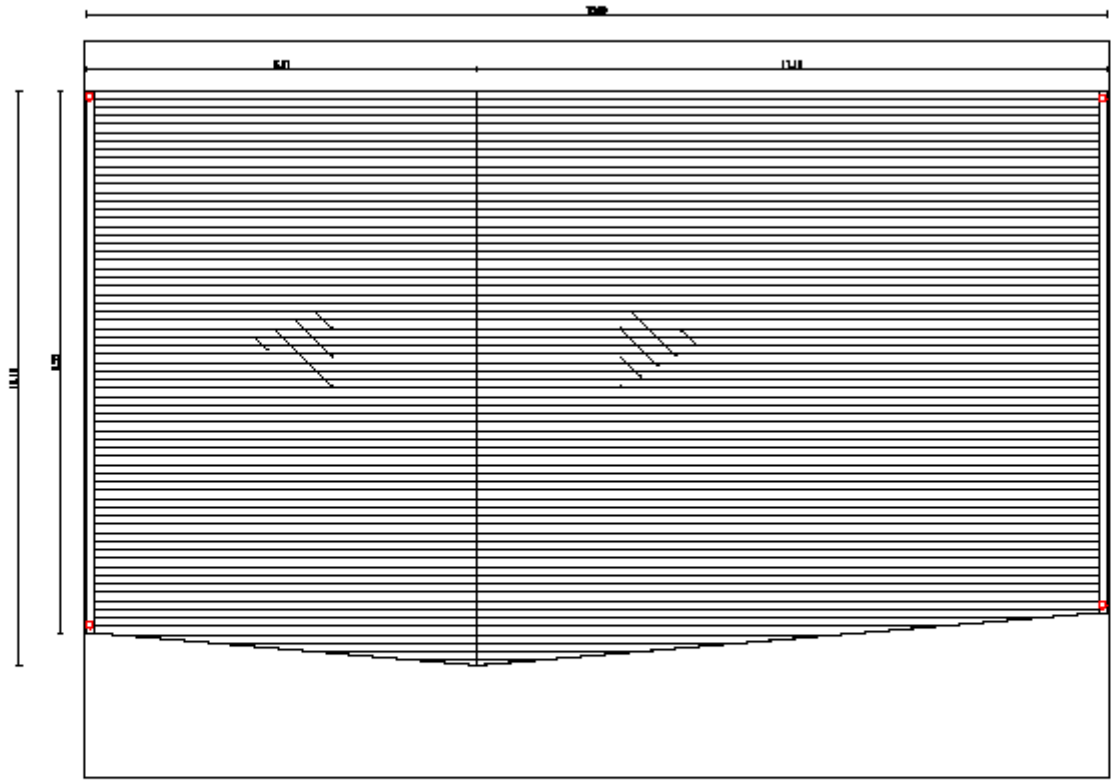

PROYECTO: CASA DEL ARTESANO
LAMINA 08 - PLANTA DE TECHO

ESCALA: 1/100

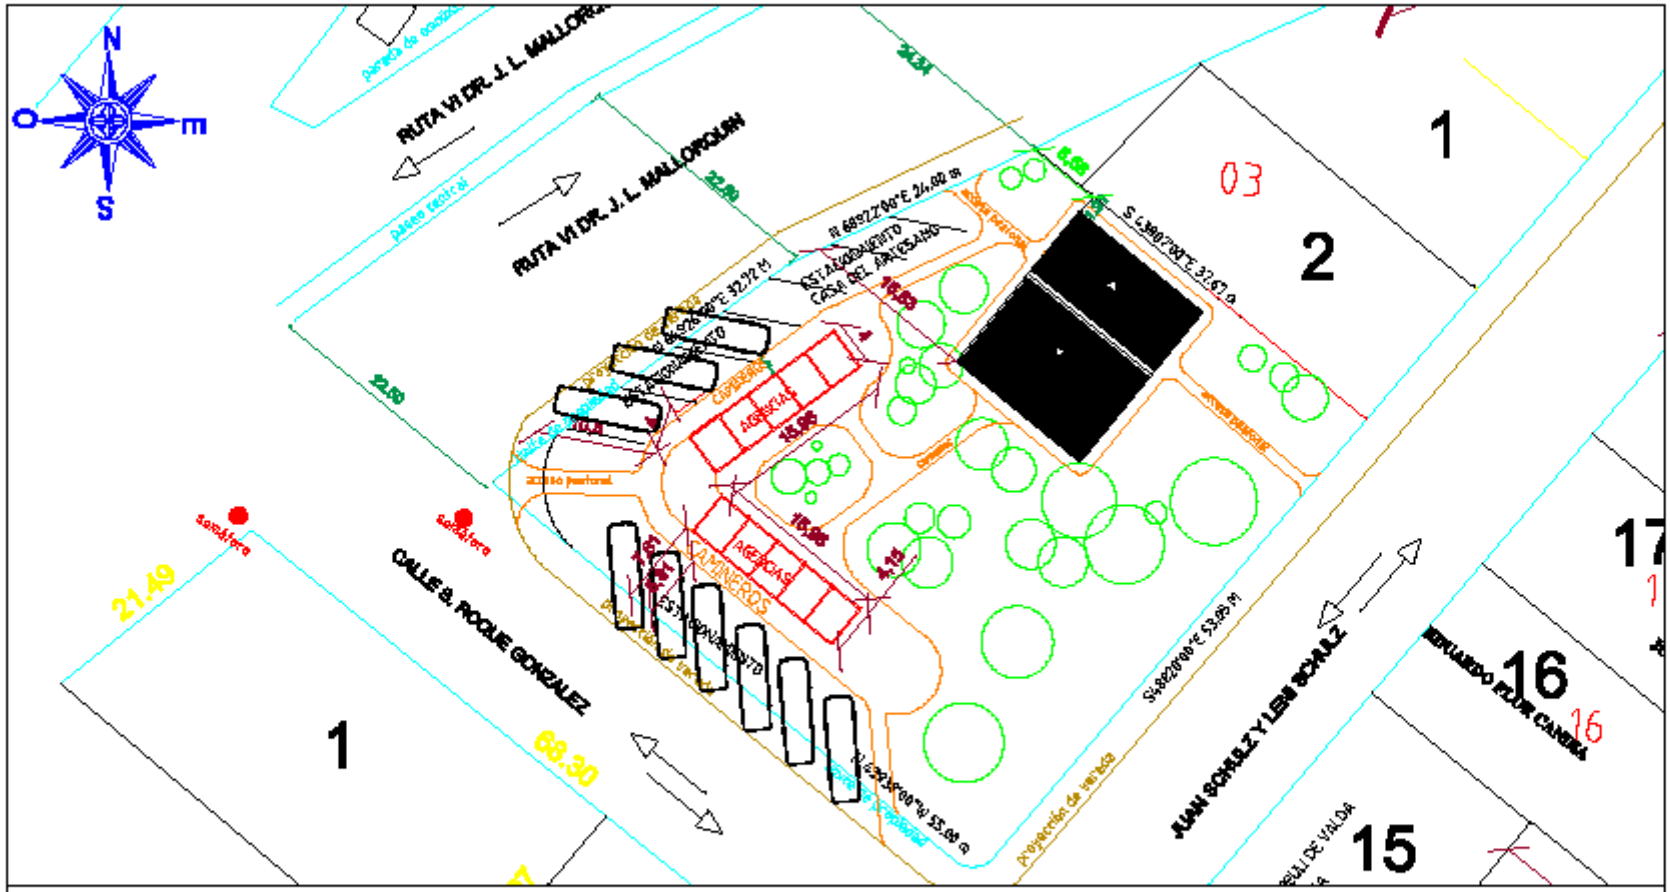

PROYECTO: CASA DEL ARTESANO
LAMINA 01 - PLANTA DE UBICACIÓN
ESCALA: 1/ 500

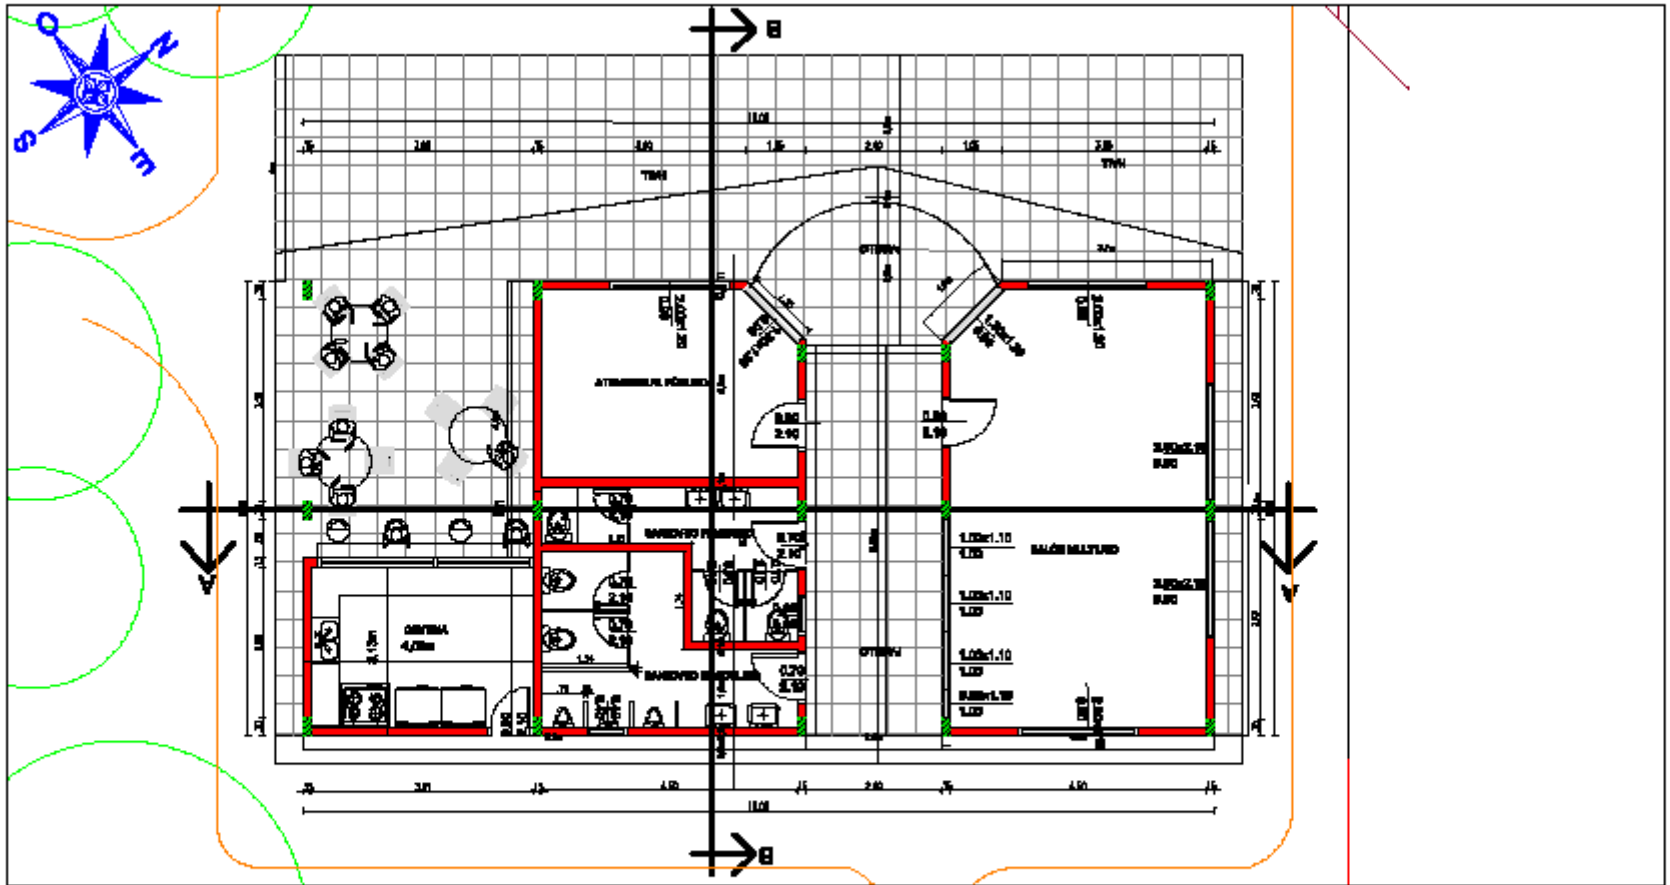

PROYECTO: CASA DEL ARTESANO
LAMINA 02 - PLANTA ACOTADA Y AMOBLADA
ESCALA: 1/100

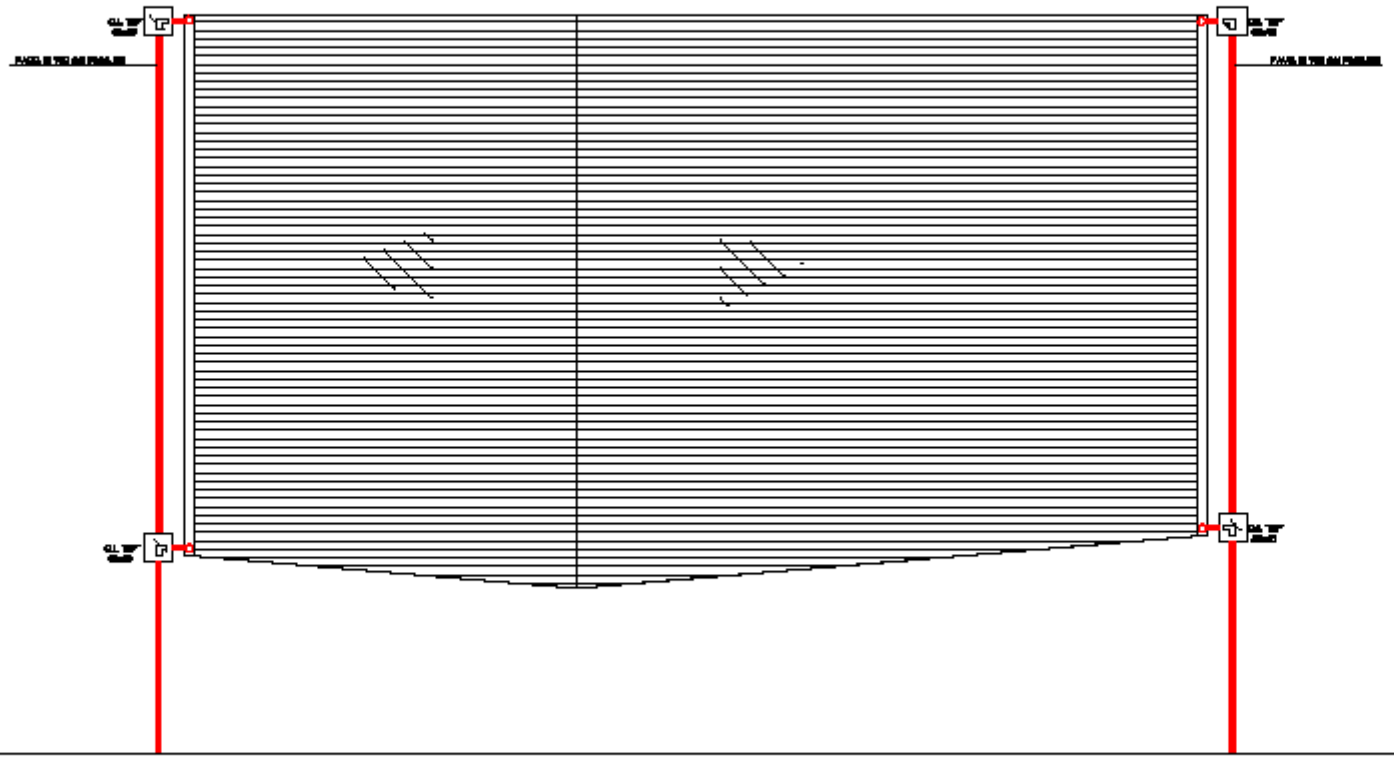

PROYECTO: CASA DEL ARTESANO
LAMINA 10 -DESAÜE PLUVIAL
ESCALA: 1/100