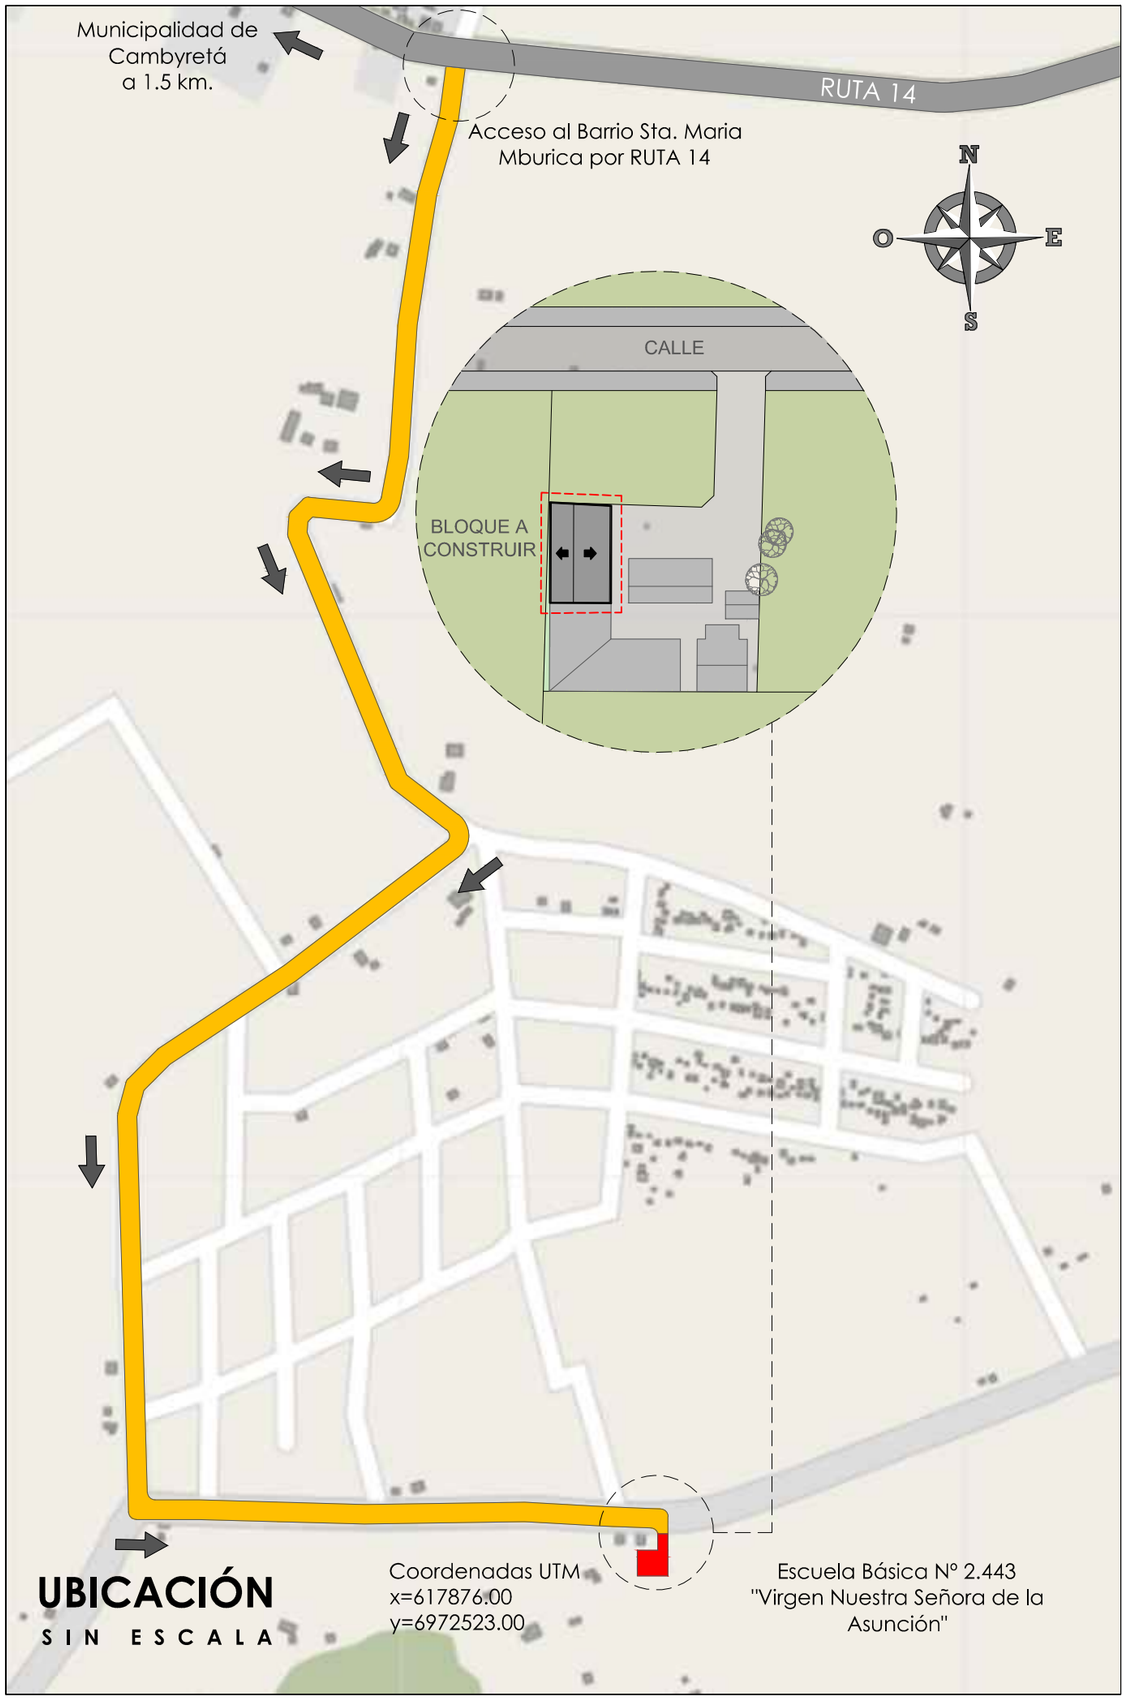

UBICACIÓN
SIN ESCALA

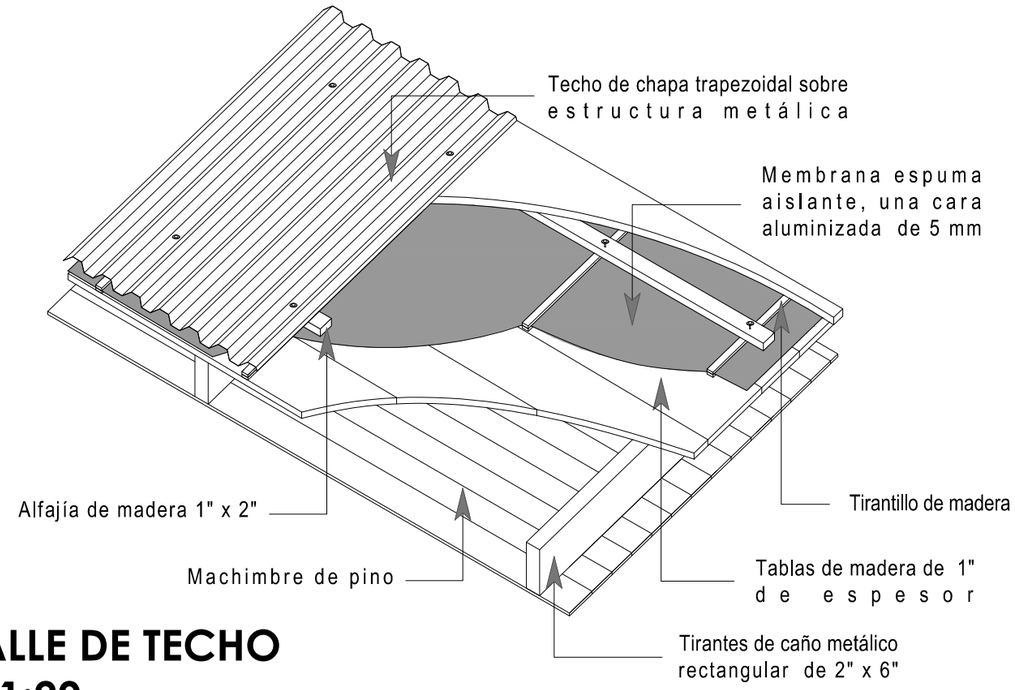

DETALLE DE TECHO
Esc. 1:20

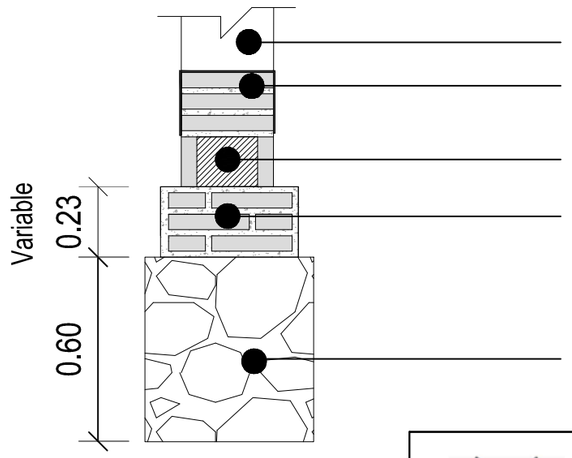

MAMPOSTERÍA: Elevación de 0.30

AISLACIÓN: Horizontal en ¨U¨ con pintura asfáltico

ENCADENADO De H° A°

MAMPOSTERIA: De nivelación con ladrillo común y junta de 2 cm. con cemento PZ

FUNDACIÓN: De piedra bruta colocada con cal

DETALLE DE CIMIENTO
Esc. 1:20

MUNICIPALIDAD DE CAMBYRETA
"Cambyreta en Marcha"
Periodo de Gobierno 2015 - 2020

ITAPÚA - PARAGUAY

PROYECTO: **Construcción de dos aulas y cocina comedor en la Escuela Básica Nº 2.443 Virgen Nuestra Señora de la Asunción**

UBICACIÓN: **Barrio Mburica - Cambyreta**

LÁMINA Nº **1**

ARQ. LUIS ROA BARTZ
DPTO. DE OBRAS

FRANCISCO JAVIER PEREIRA
INTENDENTE MUNICIPAL

JULIO DE 2020