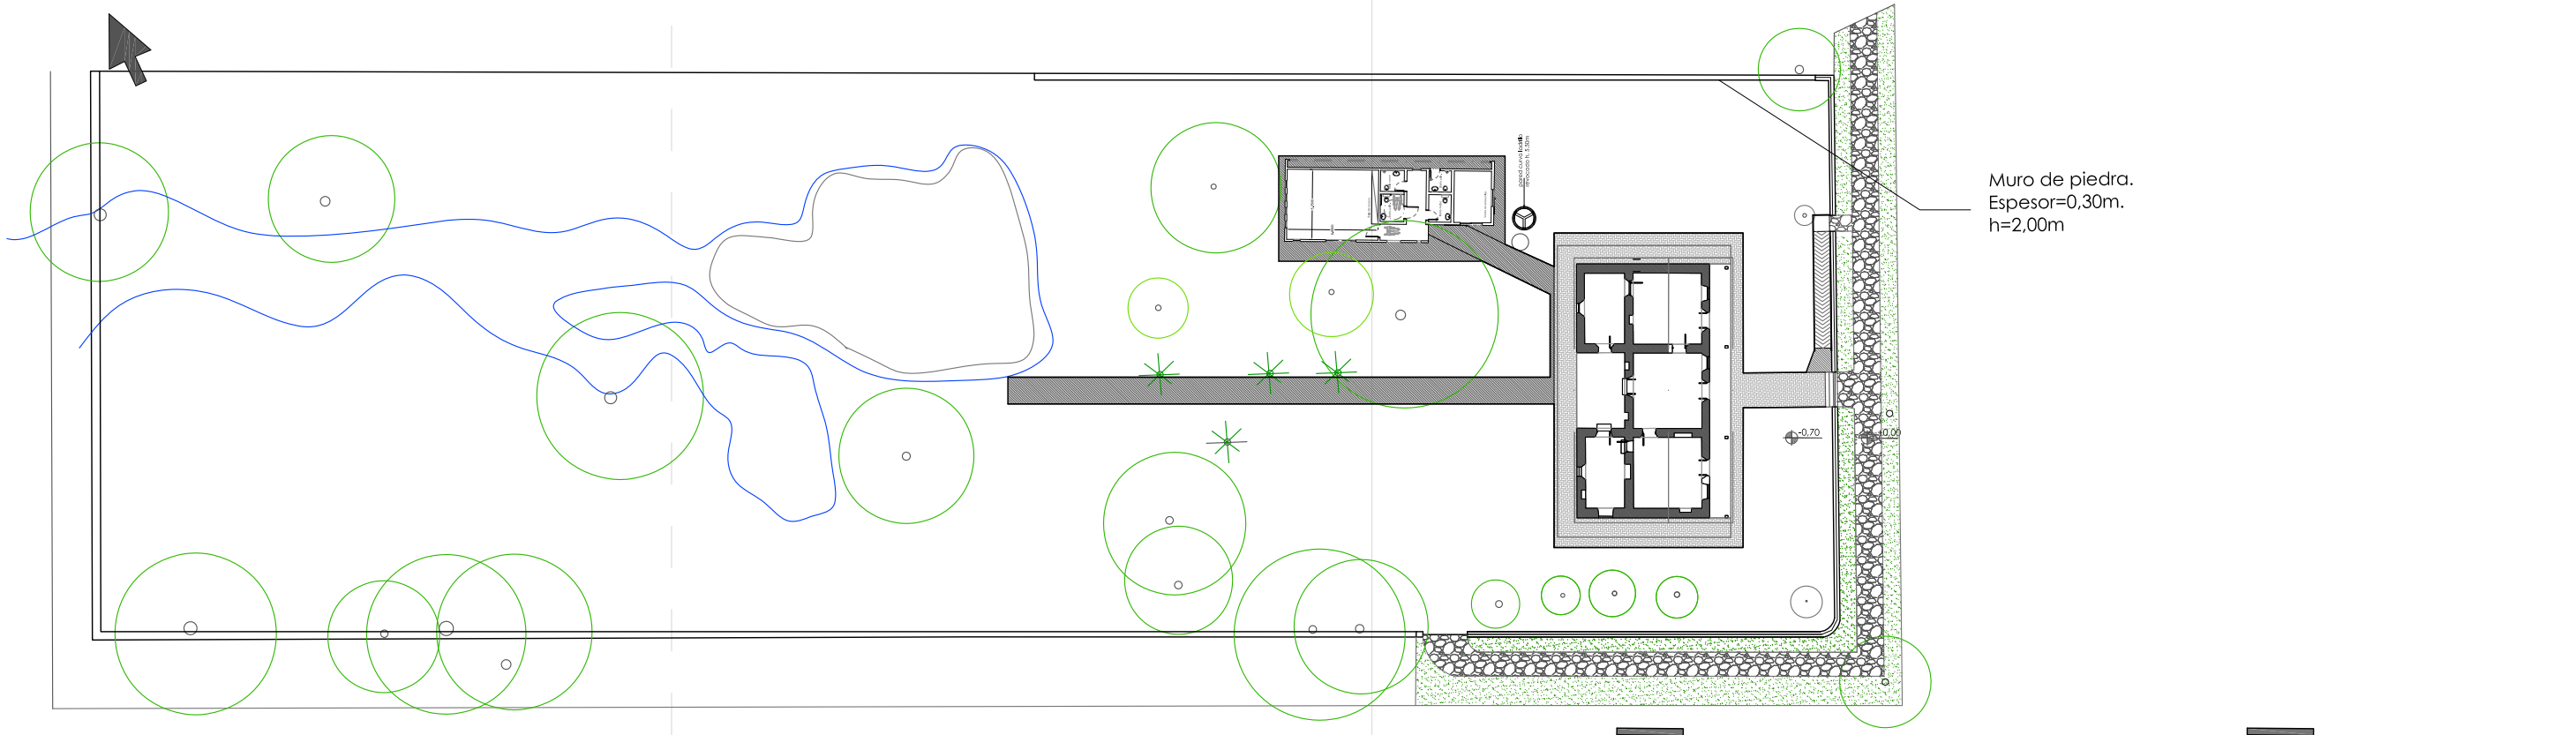

Planta General
esc._____1:500

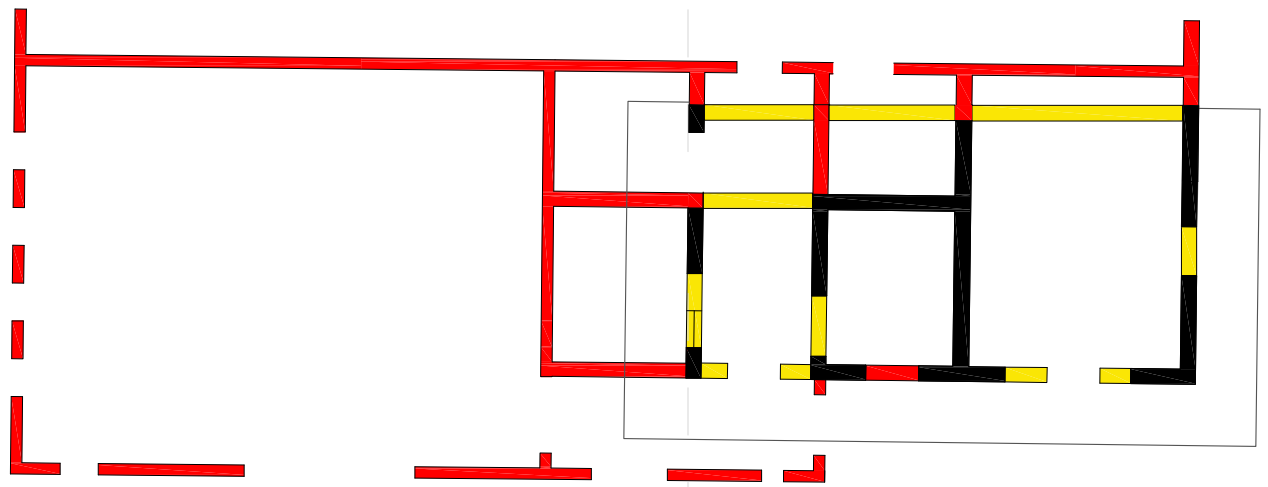

Planta Demolición
esc. _____1:100

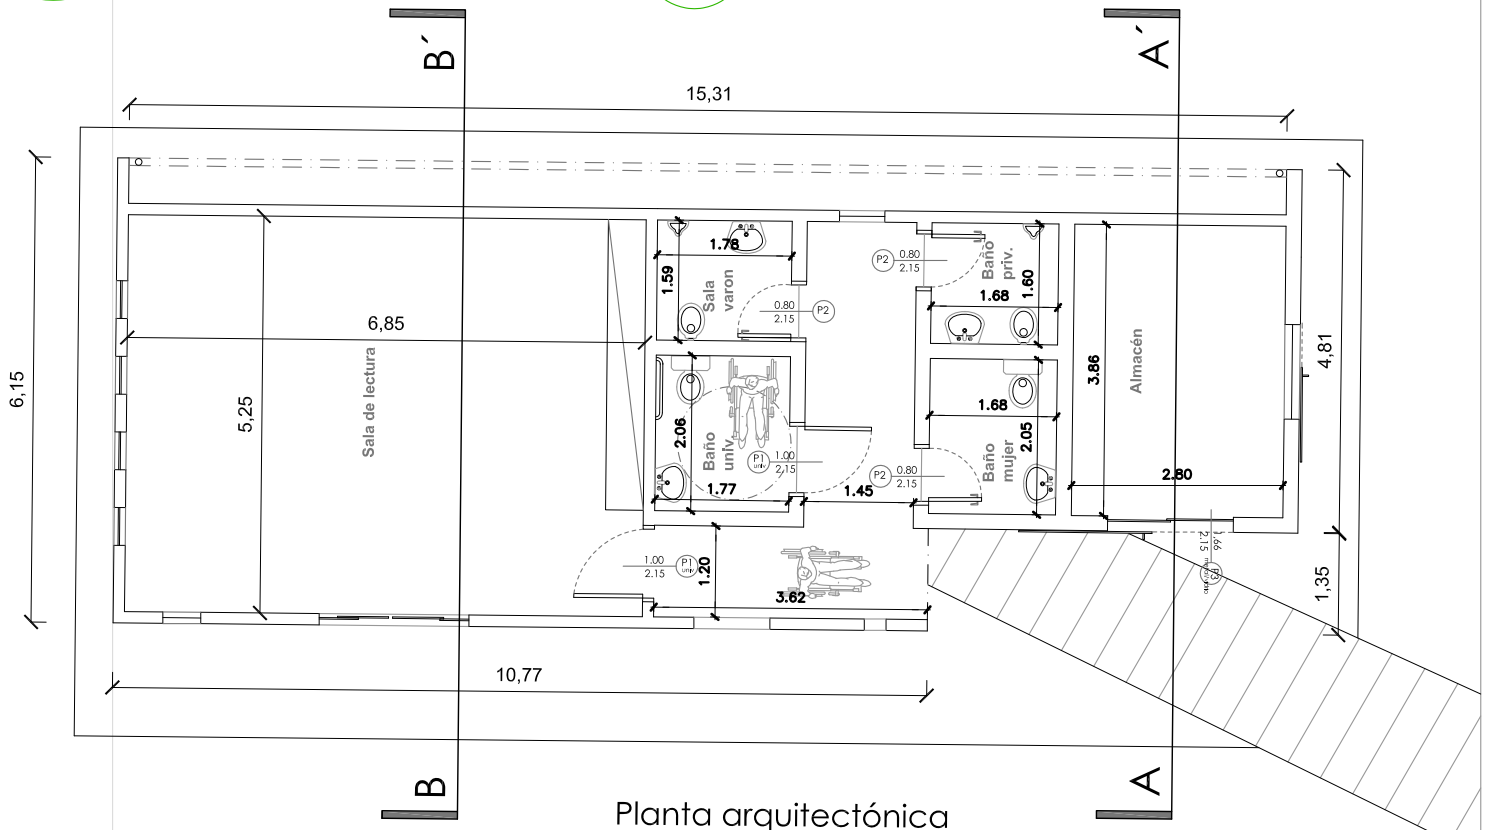

Planta arquitectónica
esc. _____1:100

P R O Y E C T O :
"Fortalecimiento Institucional de la Secretaria Nacional de Cultura"

Museo Dr. Francia (Yaguarón)- Propuesta
esc._____varias