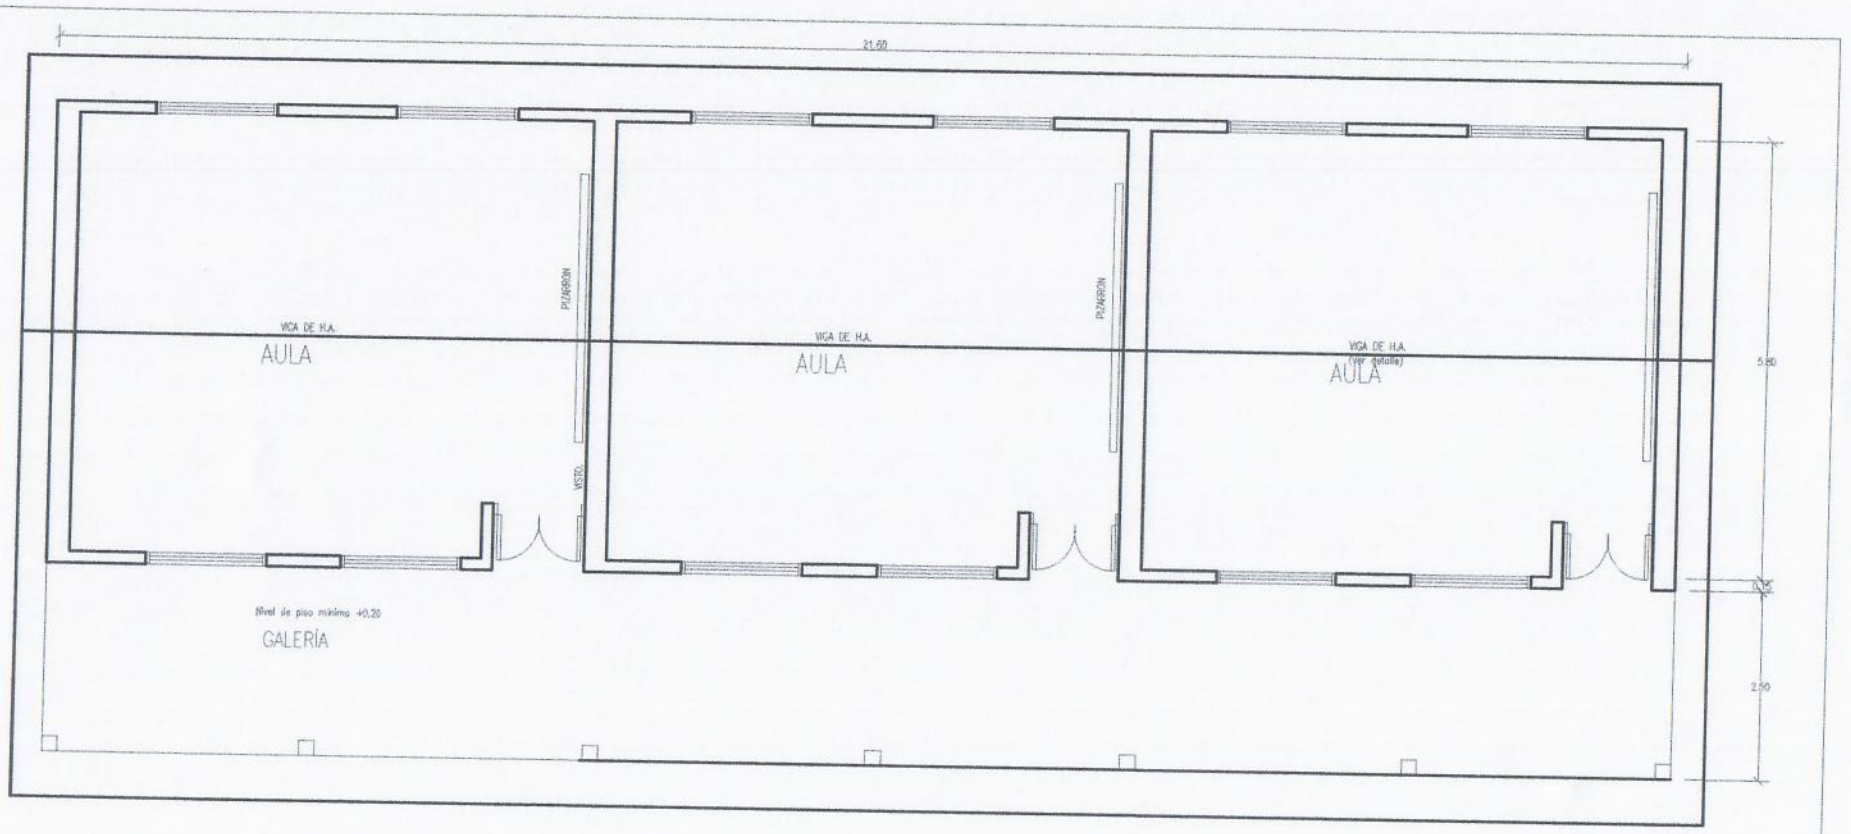

Arq. Perla Quiroga M.
Reg. MOPC Nº 3.538

MUNICIPALIDAD DE MINGA PORÁ

DIVISION: **PROYECTO Y FISCALIZACIÓN**

AÑO	OBRA	LAMINA
2023	**REPARACION DE PABELLON ESC.BAS.5478 SAN ROQUE .**	N° 01

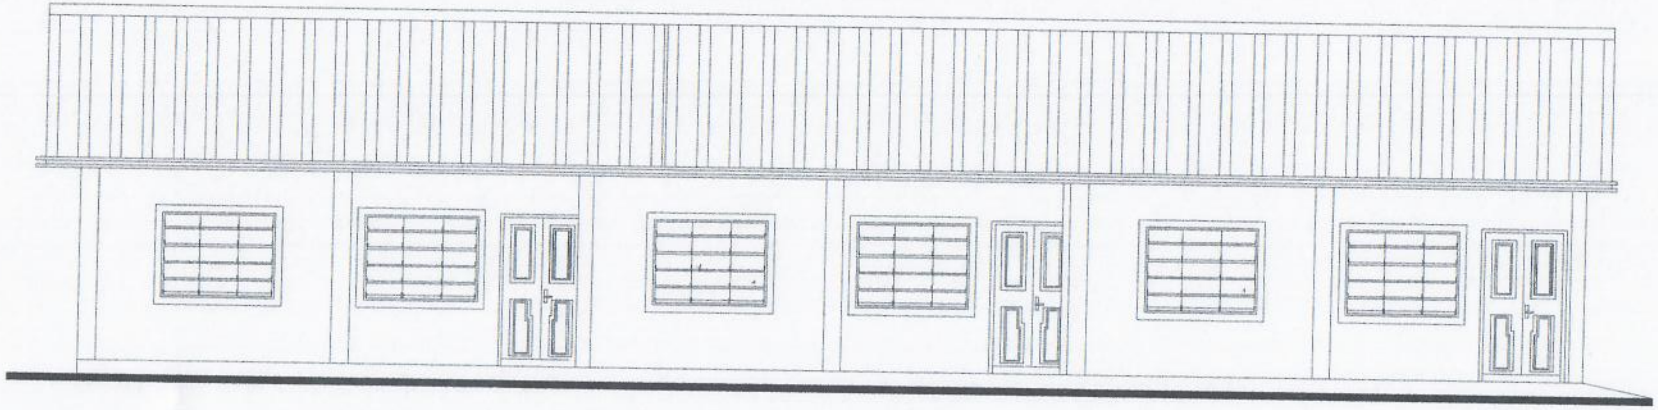

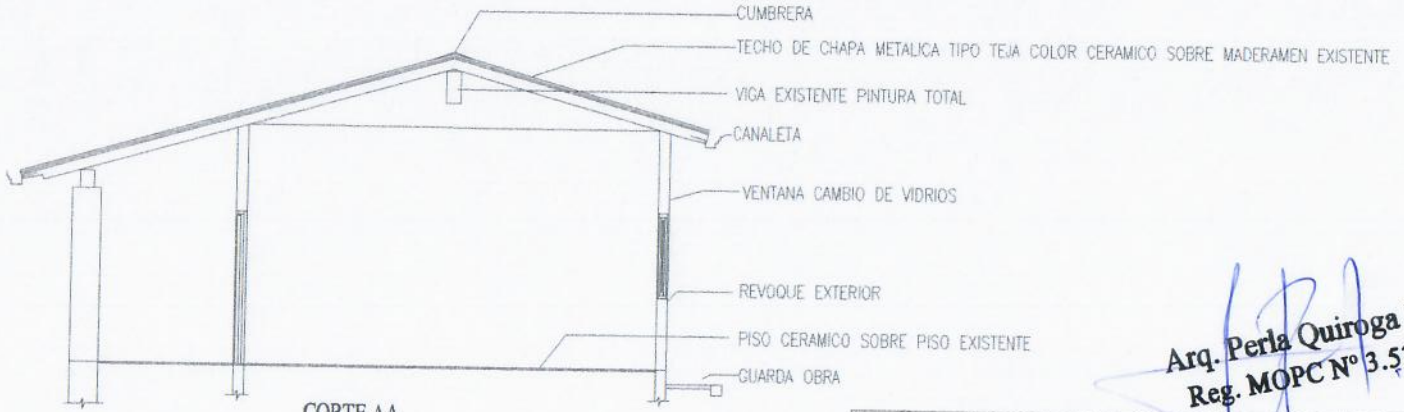

CORTE AA

Arq. Perla Quiroga M
Reg. MOPC N° 3.538

MUNICIPALIDAD DE MINGA PORÁ		
DIVISION: **PROYECTO Y FISCALIZACIÓN**		
AÑO	OBRA	LAMINA
2023	**REPARACION DE PABELLON ESC.BAS.5478 SAN ROQUE .**	N° 02