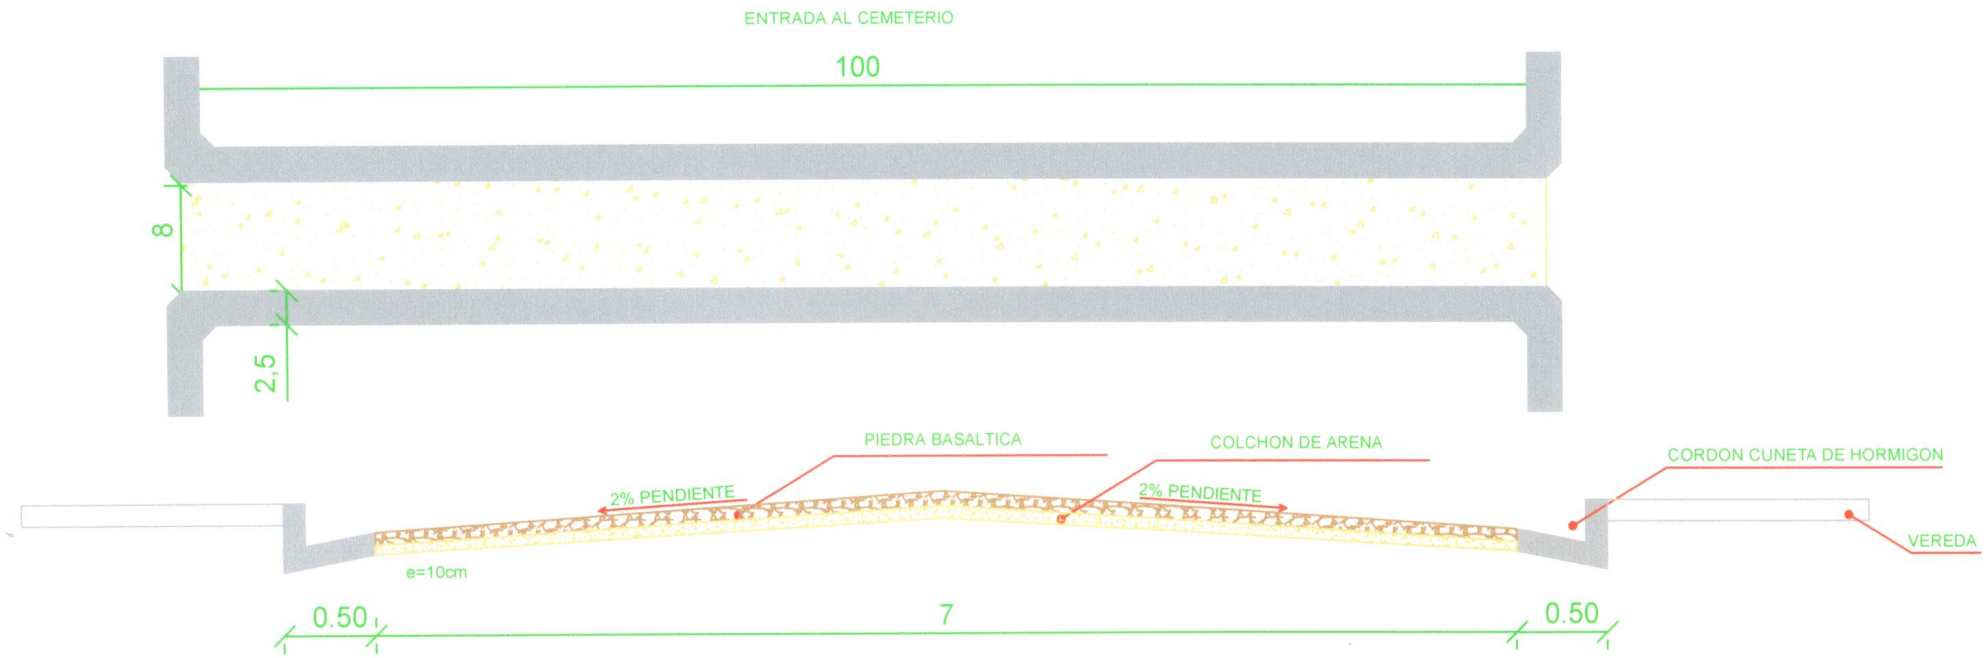

EMPEDRADO SOBRE CALLE ENTRADA AL CEMENTERIO	Todas las medidas estan dadas en metro cuadrado salvo indicacion contraria Las cantidades y medidas deben ser verificadas en obra por el contratista	Calle a pavimentar Zona vereda	MUNICIPALIDAD DE SAN PEDRO DEL PARANA